


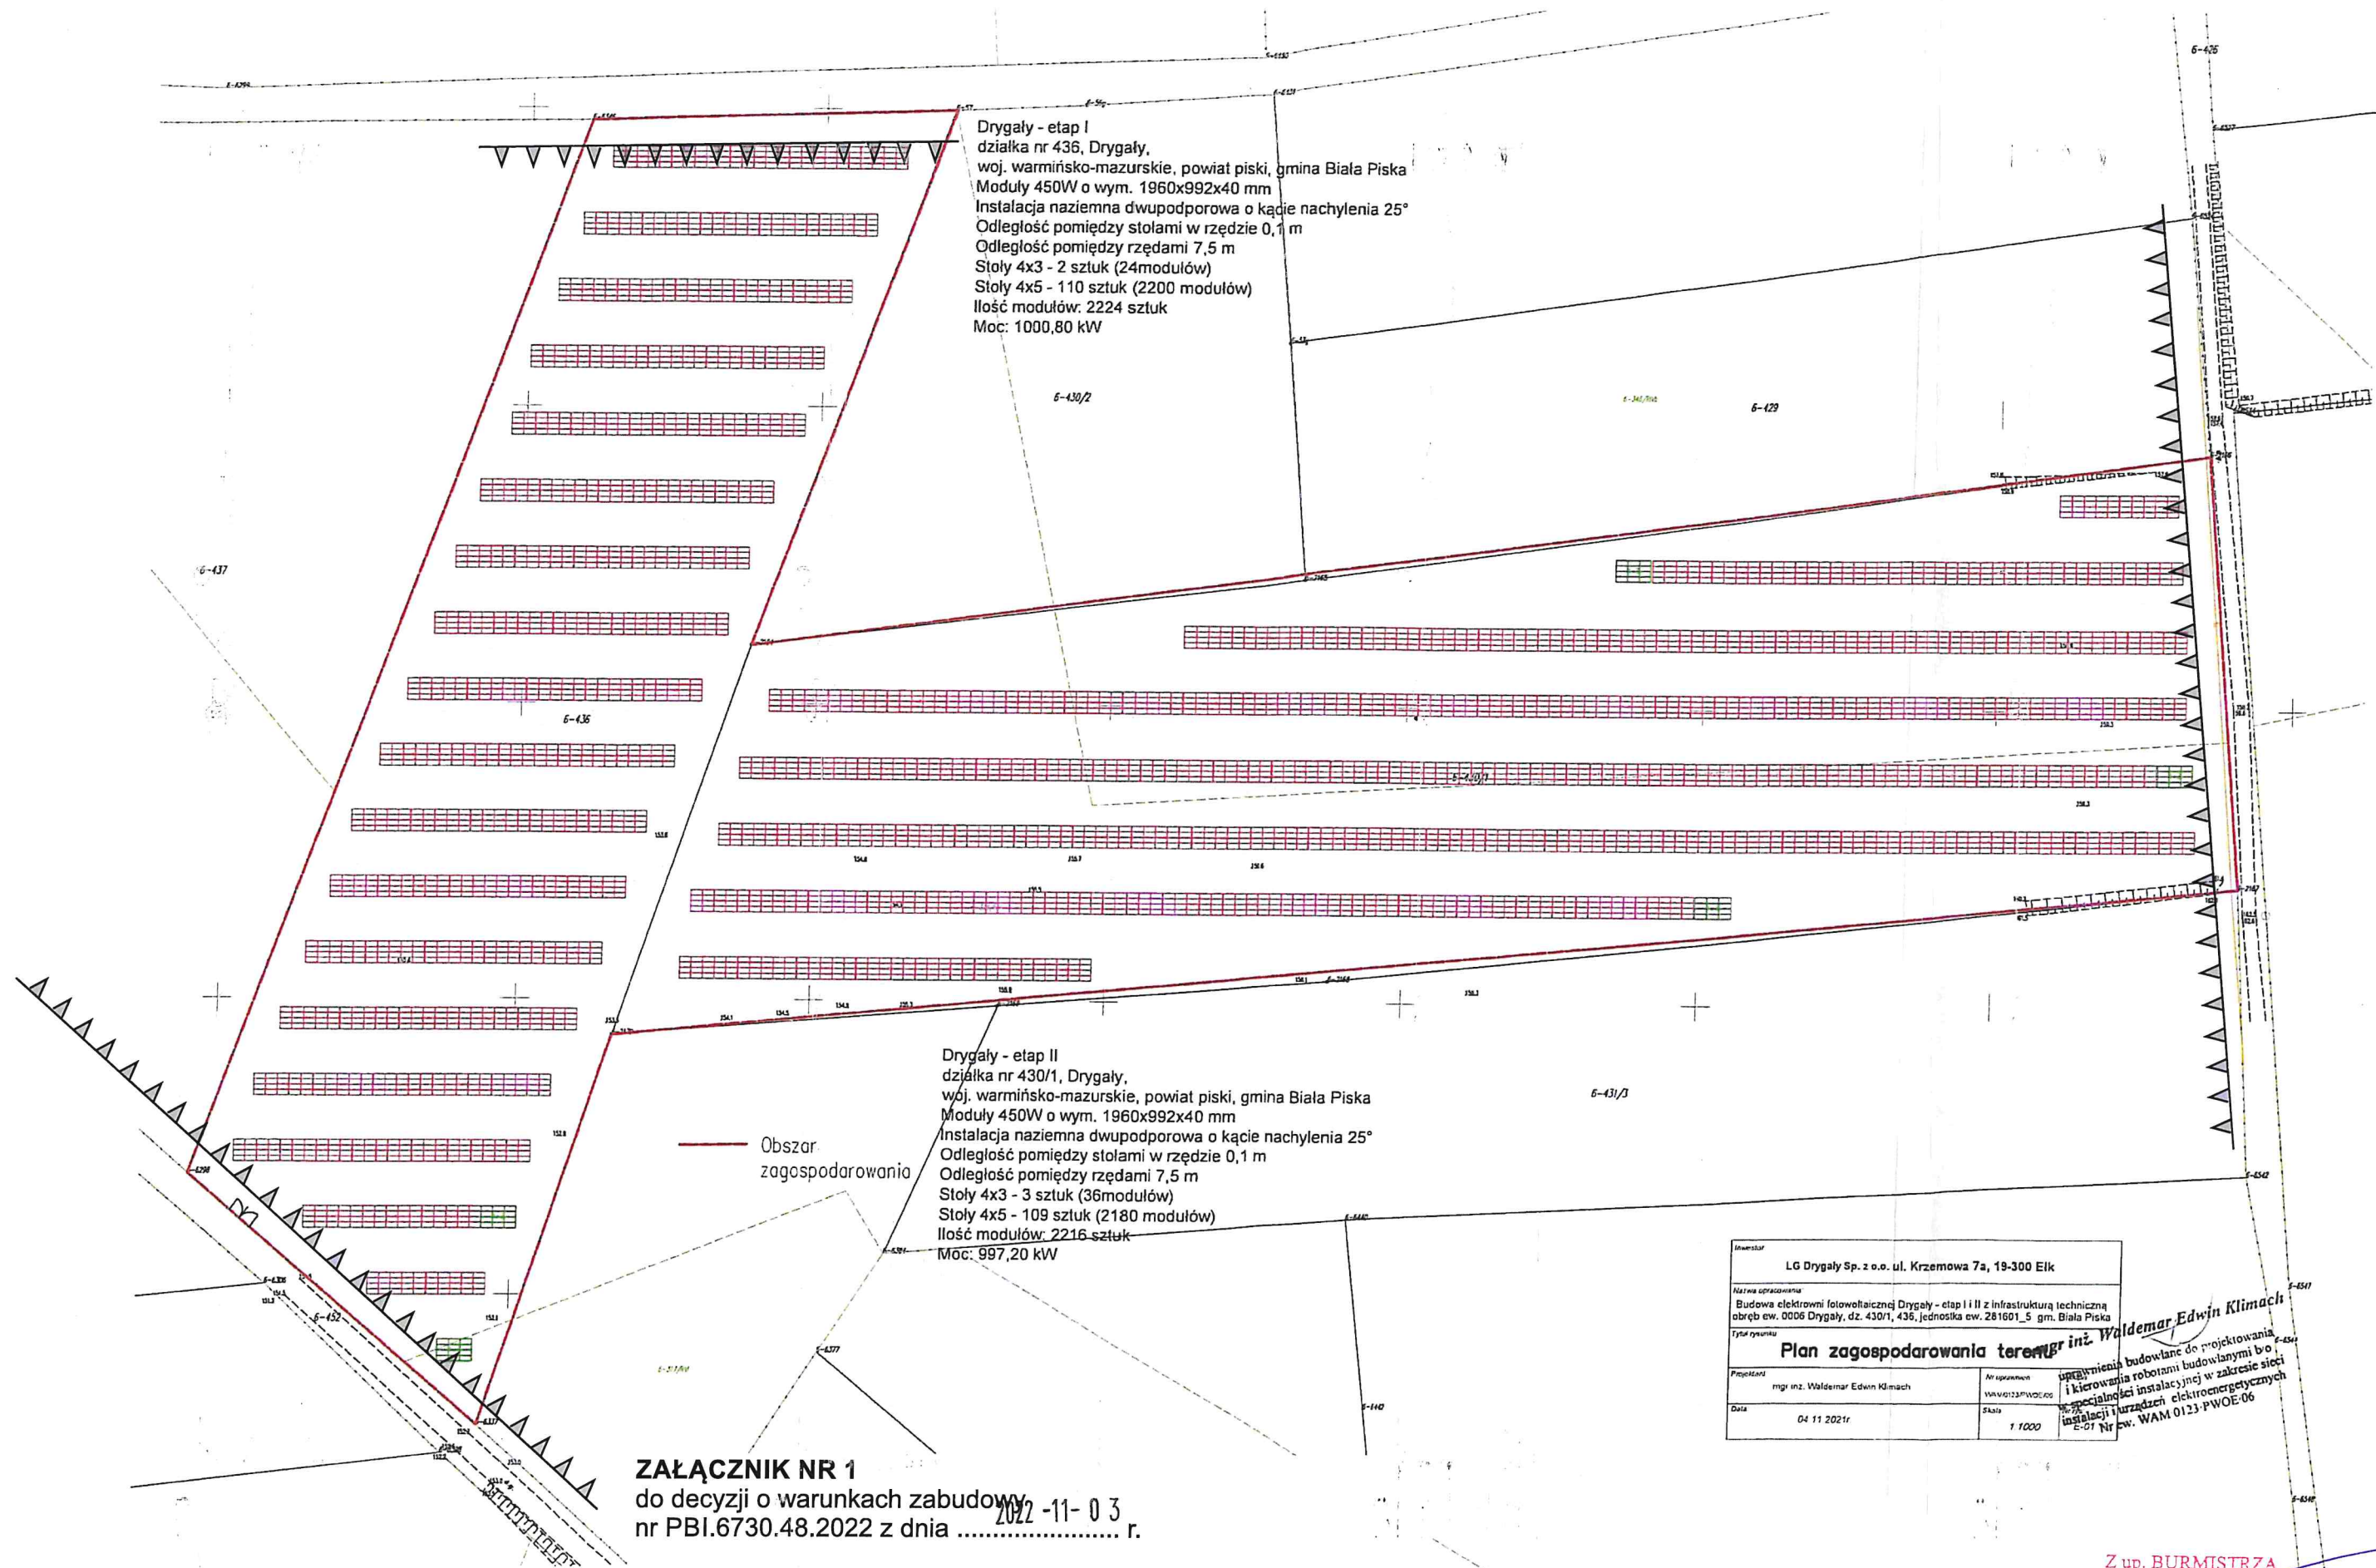

Drygály - etap I
działka nr 436, Drygály,
woj. warmińsko-mazurskie, powiat piski, gmina Biała Piska
Moduły 450W o wym. 1960x992x40 mm
Instalacja naziemna dwupodporowa o kącie nachylenia 25°
Odległość pomiędzy stolami w rzędzie 0,1 m
Odległość pomiędzy rzędami 7,5 m
Stoły 4x3 - 2 sztuk (24modułów)
Stoły 4x5 - 110 sztuk (2200 modułów)
Ilość modułów: 2224 sztuk
Moc: 1000,80 kW

Drygály - etap II
działka nr 430/1, Drygály,
woj. warmińsko-mazurskie, powiat piski, gmina Biała Piska
Moduły 450W o wym. 1960x992x40 mm
Instalacja naziemna dwupodporowa o kącie nachylenia 25°
Odległość pomiędzy stolami w rzędzie 0,1 m
Odległość pomiędzy rzędami 7,5 m
Stoły 4x3 - 3 sztuk (36modułów)
Stoły 4x5 - 109 sztuk (2180 modułów)
Ilość modułów: 2216 sztuk
Moc: 997,20 kW

ZAŁĄCZNIK NR 1
do decyzji o warunkach zabudowy
nr PBI.6730.48.2022 z dnia 2022-11-03 r.

— linie rozgraniczające teren inwestycji
- - - - - orientacyjna nieprzekraczalna linia zabudowy
min. 15m od linii rozgraniczających drogi gminne wewnętrzne
SKALA 1: 1000

Inwestor LG Drygály Sp. z o.o. ul. Krzemowa 7a, 19-300 Elk			
Nazwa opracowania Budowa elektrowni fotowoltaicznej Drygály - etap I i II z infrastrukturą techniczną obręb ew. 0006 Drygály, dz. 430/1, 436, jednostka ew. 281601_5 gm. Biała Piska			
Tytuł rysunku Plan zagospodarowania terenu			
Projektant mgr inż. Waldemar Edwin Klimach	Nr uprawnień WAM/0123/PWOE/06	Opis przedmiotu Opracowanie budowlane do projektowania i kierowania robotami budowlanymi i kierowania instalacją w zakresie sieci i urządzeń elektroenergetycznych	
Data 04.11.2021r.	Skala 1:1000	Instalacja i urządzenia elektroenergetycznych ew. WAM/0123/PWOE/06	

Z up. BURMISTRZA
Wojciech Sakowski
KIEROWNICZĄ REFERATU
Planowania Przestrzennego,
Budownictwa i Infrastruktury