

MAPA DO CELÓW PROJEKTOWYCH

Jednostka ewidencyjna  
identyfikator: 281602\_5 Orzysz  
281601\_5 Biała Piska

Obręb ewidencyjny  
identyfikator: 0024 Wierzbiny  
0046 Bemowo Piskie  
0006 Drygaty  
0029 Nitki  
0021 Strzelce

nazwa: Trasa Wierzbiny - Bemowo Piskie  
Skala mapy: 1:500  
Nazwa układu współrzędnych:  
próstaokątnych płaskich: 2000(B)  
układ wysokości: PL-EVRF2007-NH

Informacja o służebnościach gruntowych  
mających wpływ na zagospodarowanie gruntów  
zlokalizowanych w granicach projektowanej  
inwestycji: brak informacji  
Oznaczenie i symbol konturu użytku  
gruntowego, który nie jest ujawniony  
w bazie danych ewidencyjnych gruntów  
i budynków



Data aktualności mapy: 30.07.2021r.  
120629.65.1 120629.65.3 120629.76.1 120629.76.2  
Sektory mapy zasadniczej: 120629.65.4 120629.76.1 120629.76.2 120629.76.3  
120629.76.4 120629.76.5 120629.76.6 120629.76.7 120629.76.8 120629.76.9

Oznaczenie kancelaryjne zgłoszonej pracy  
G.6642.1.1218.2021  
Nr roboty: 134/2021  
Sporządził:

ZARZĄD UŁADU GOSPODARSTWA  
KARTOGRAFIKACH P. POMAR  
ul. Kolejowa 2, 19-100 Orzysz  
NIP 546-133-70-88  
tel. 506 155 321, 506 155 093  
pomar@pomar.pl  
ul. Włocławska 25, 12-230 Biała Piska  
NIP 546-133-70-88  
tel. 506 155 321, 506 155 093  
pomar@pomar.pl

Przebudowa, ze zmianami, została opracowana w wyniku prac  
projektowych i kartograficznych, których rezultaty zawiera raport techniczny  
opracowany przez projektanta. Podpisane informacje, że jest on dowodem  
odpowiedzialności karnej ze strony projektanta.

Identyfikator zgłoszenia prac geodezyjnych	G.6642.1.1218.2021
Opis: Stanowisko geodezyjne, który otrzymał zgłoszenie	Starosta Piskie
Wykonawca prac geodezyjnych	ZUKO POMAR P. J. ANDRAKA
Nr oraz data sporządzenia dokumentu zawierającego wyniki geodezyjne weryfikacji	Protokół weryfikacji nr 001 z dnia 02.09.2021r.
Nr i nazwa oraz numer uprawnień zawierających kartę pracy	mgr inż. Marcin Walicki Numer uprawnień 8179

 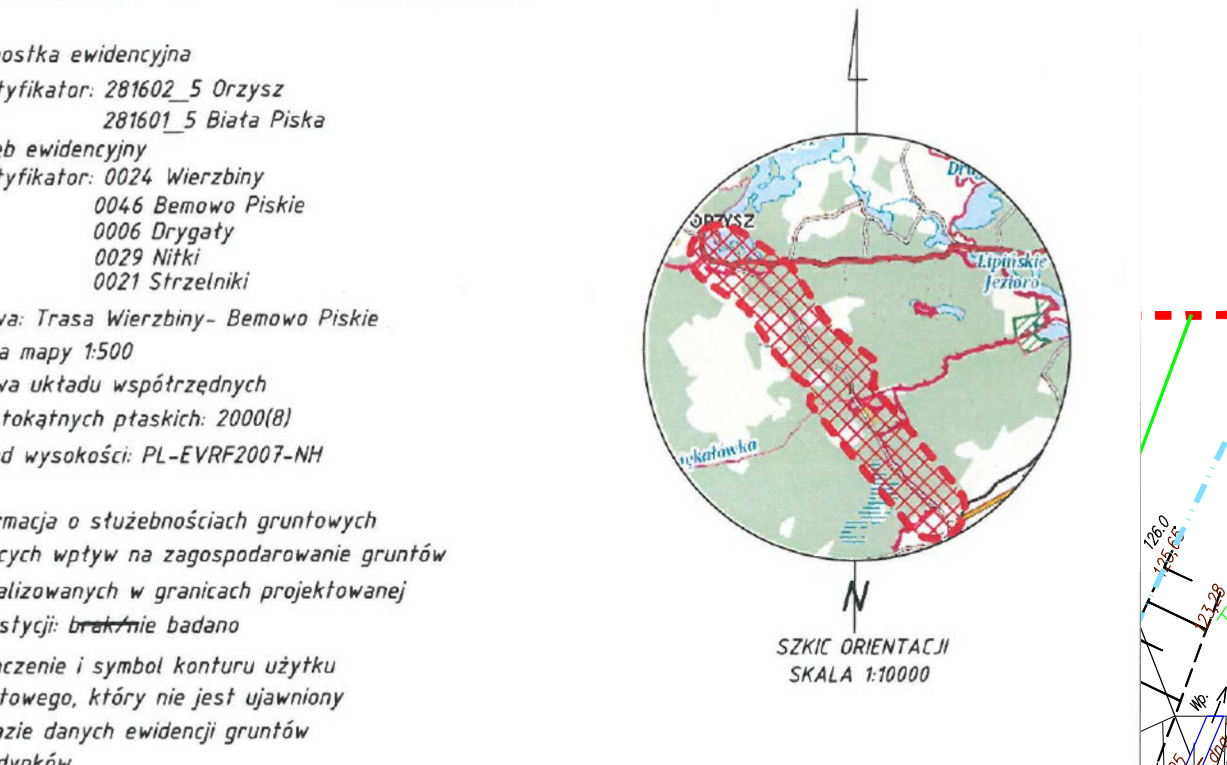

LEGENDA	
Projektowane elementy:	Projektowane elementy
	Projektowane elementy
1. projektowana linia graniczna	1. projektowana linia graniczna
2. projektowana linia graniczna	2. projektowana linia graniczna
3. projektowana linia graniczna	3. projektowana linia graniczna
100. projektowana linia graniczna	100. projektowana linia graniczna

Niniejsza dokumentacja oznaczona nr  
G.6642.1.1218.2021, jest przeznaczona  
do użytku w celu wyznaczenia granic  
w tym celu została sporządzona w  
podpisach, która odbyła się w  
Starostwie Powiatowym w Piskach  
przy ul. Wierzbiny 2, dnia  
10.09.2021r.

POWIATOWY ZARZĄD DRÓG  
w Piskach  
ul. Czerniakowska 6  
tel. 87 423 25 07 (fax 87 423 24 22)  
e-mail: zarzadz@piskach.pl

Investor:	Gmina Biała Piska-Orzysz w Białej Piskiej, ul. Piłsudskiego 25, 12-230 Biała Piska	Branża Elektryczna
Nazwa obiektu:	Przebudowa oświetlenia drogowego z doświetleniem przejść dla pieszych w ul. Kętrzyńskiego m. Bemowo Piskie.	Rys. nr 1
Nr. ew. dz. ewidencyjny:	20/107, 20/38, 20/102, 20/60, 20/109, 20/123, 18/1	skala 1:500
Nazwa rysunku:	Projekt zagospodarowania terenu	kw. 2022
Projektował:	mgr inż. Bartosz Lewiński	
Opracował:	mgr inż. Andrzej Głowiński	
	mgr inż. Marcin Walicki	
PRO-MAXEL: Marcin Walicki, Andrzej Głowiński i s.c.		16-200 Augustów, ul. Dąbrowskiego 5 tel. 81 271 136, 81 276 220 e-mail: glosa@pro-maxel.pl, marcinwalicki@pro-maxel.pl