


- LEGENDA**
-  ZAKRES TERENU OBJĘTY INWESTYCJĄ LCP
-  WEJŚCIE DO BUDYNKU PROJEKTOWANEGO
-  NAWIERZCHNIE ŻWIROWE ISTNIEJĄCE REMONTOWANE (szer. 2,5m)
-  NAWIERZCHNIE DREWNIANE NOWOPROJEKTOWANE
-  NAWIERZCHNIE ŻWIROWE NOWOPROJEKTOWANE (dedykowane dla ruchu samoch. szer.min. 3m)
-  NAWIERZCHNIE ŻWIROWE ISTNIEJĄCE REMONTOWANE (szer.min. 3m)
-  NAWIERZCHNIA ŻWIROWA BEZ OBRZEŻA SZER. OK 1-1,5M-PROJ. PRZEDEPT WŚRÓD DRZEW
-  PROJ. DREWNIANY PODEST
-  PROJEKTOWANE ŁAWKI Z OPARCIEM
-  PROJEKTOWANE ŁAWKI BEZ OPARCIA
-  SCENA PROJEKTOWANA
-  WIDOWNIA PROJEKTOWANA
-  PERGOLE PROJEKTOWANE
-  PARKING DLA POJAZDÓW UPRIWILEJOWANYCH
-  PROJEKTOWANY BUDYNEK ZAPLECZA SOCJALNO-SANITARNEGO
-  PROJEKTOWANE EL. PLACU ZABAW
-  KIERUNEK GŁ. KOMUNIKACJI KOŁOWEJ

-  DRZEWIA ISTNIEJĄCE - MAPA
-  DRZEWIA DO WYCINKI
-  PROJEKTOWANE KRZEWY W GRUPACH
-  PROJEKTOWANE DRZEWIA
-  ROZBIÓRKA ISTNIEJĄCEJ SCENY LETNIEJ
-  KOSZE NA ŚMIECI
-  STOJAKI NA ROWERY
-  TABLICE INFORMACYJNE
-  OPRAWY OŚWIETLENIOWE PARKOWE

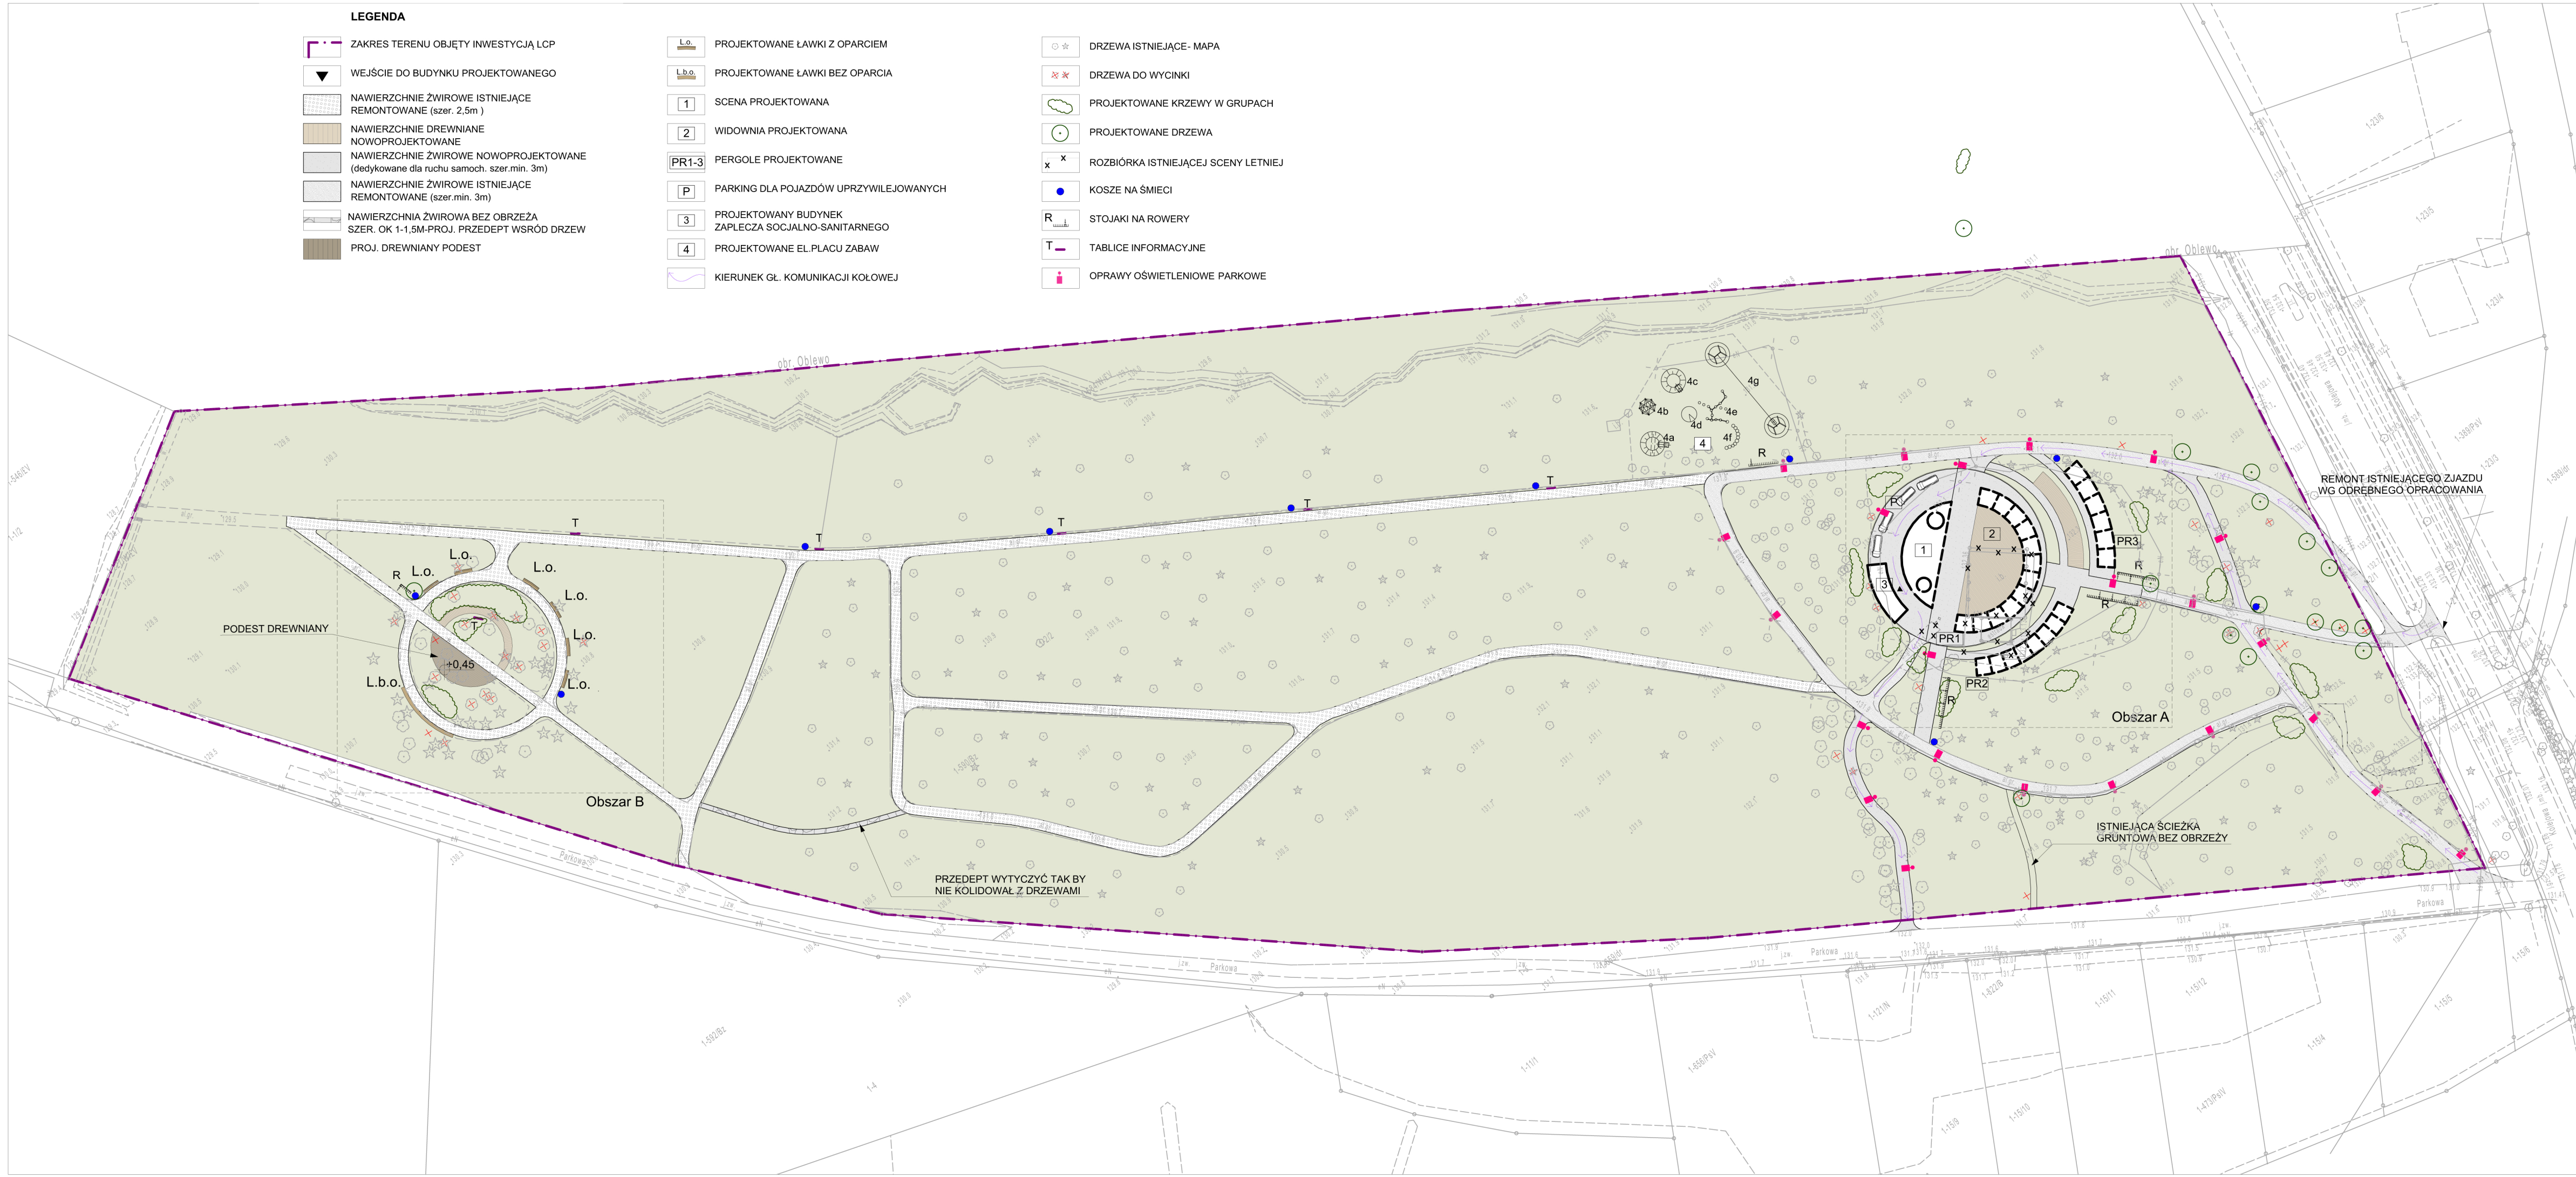

RE.STUDIO Sp. z o.o.

ul. Sobótki 11a/6 80-247 Gdańsk tel./ fax
58 718-76-85, 500 126 099 Polska
e-mail: biuro@restudio.com.pl www.restudio.com.pl

temat: **REWITALIZACJA PARKU MIEJSKIEGO W BIAŁEJ PISKIEJ**

lokalizacja: Biała Piska, lokalizacja parku: działki nr 2/2, 3, 4, 5, 10 obręb Biała Piska-miasto,

inwestor: Urząd Miejski w Białej Piskiej
ul. Plac Adama Mickiewicza 25, 12-230 Biała Piska

autor projektu: mgr inż. arch. Maciej Jacaszek upr. bud. 10/WMOKK/2009

sprawdzający: mgr inż. arch. Rafał Jacaszek Upr. bud. 48/75/OL

opracowanie projektu: mgr inż. arch. Marta Marszałek
mgr inż. arch. Karolina Lebedzińska

status projektu: **Koncepcja**

tytuł: **Projekt zagospodarowania terenu**

data: 31.01.2023
skala: 1:1000
nr rys. **Z01**