


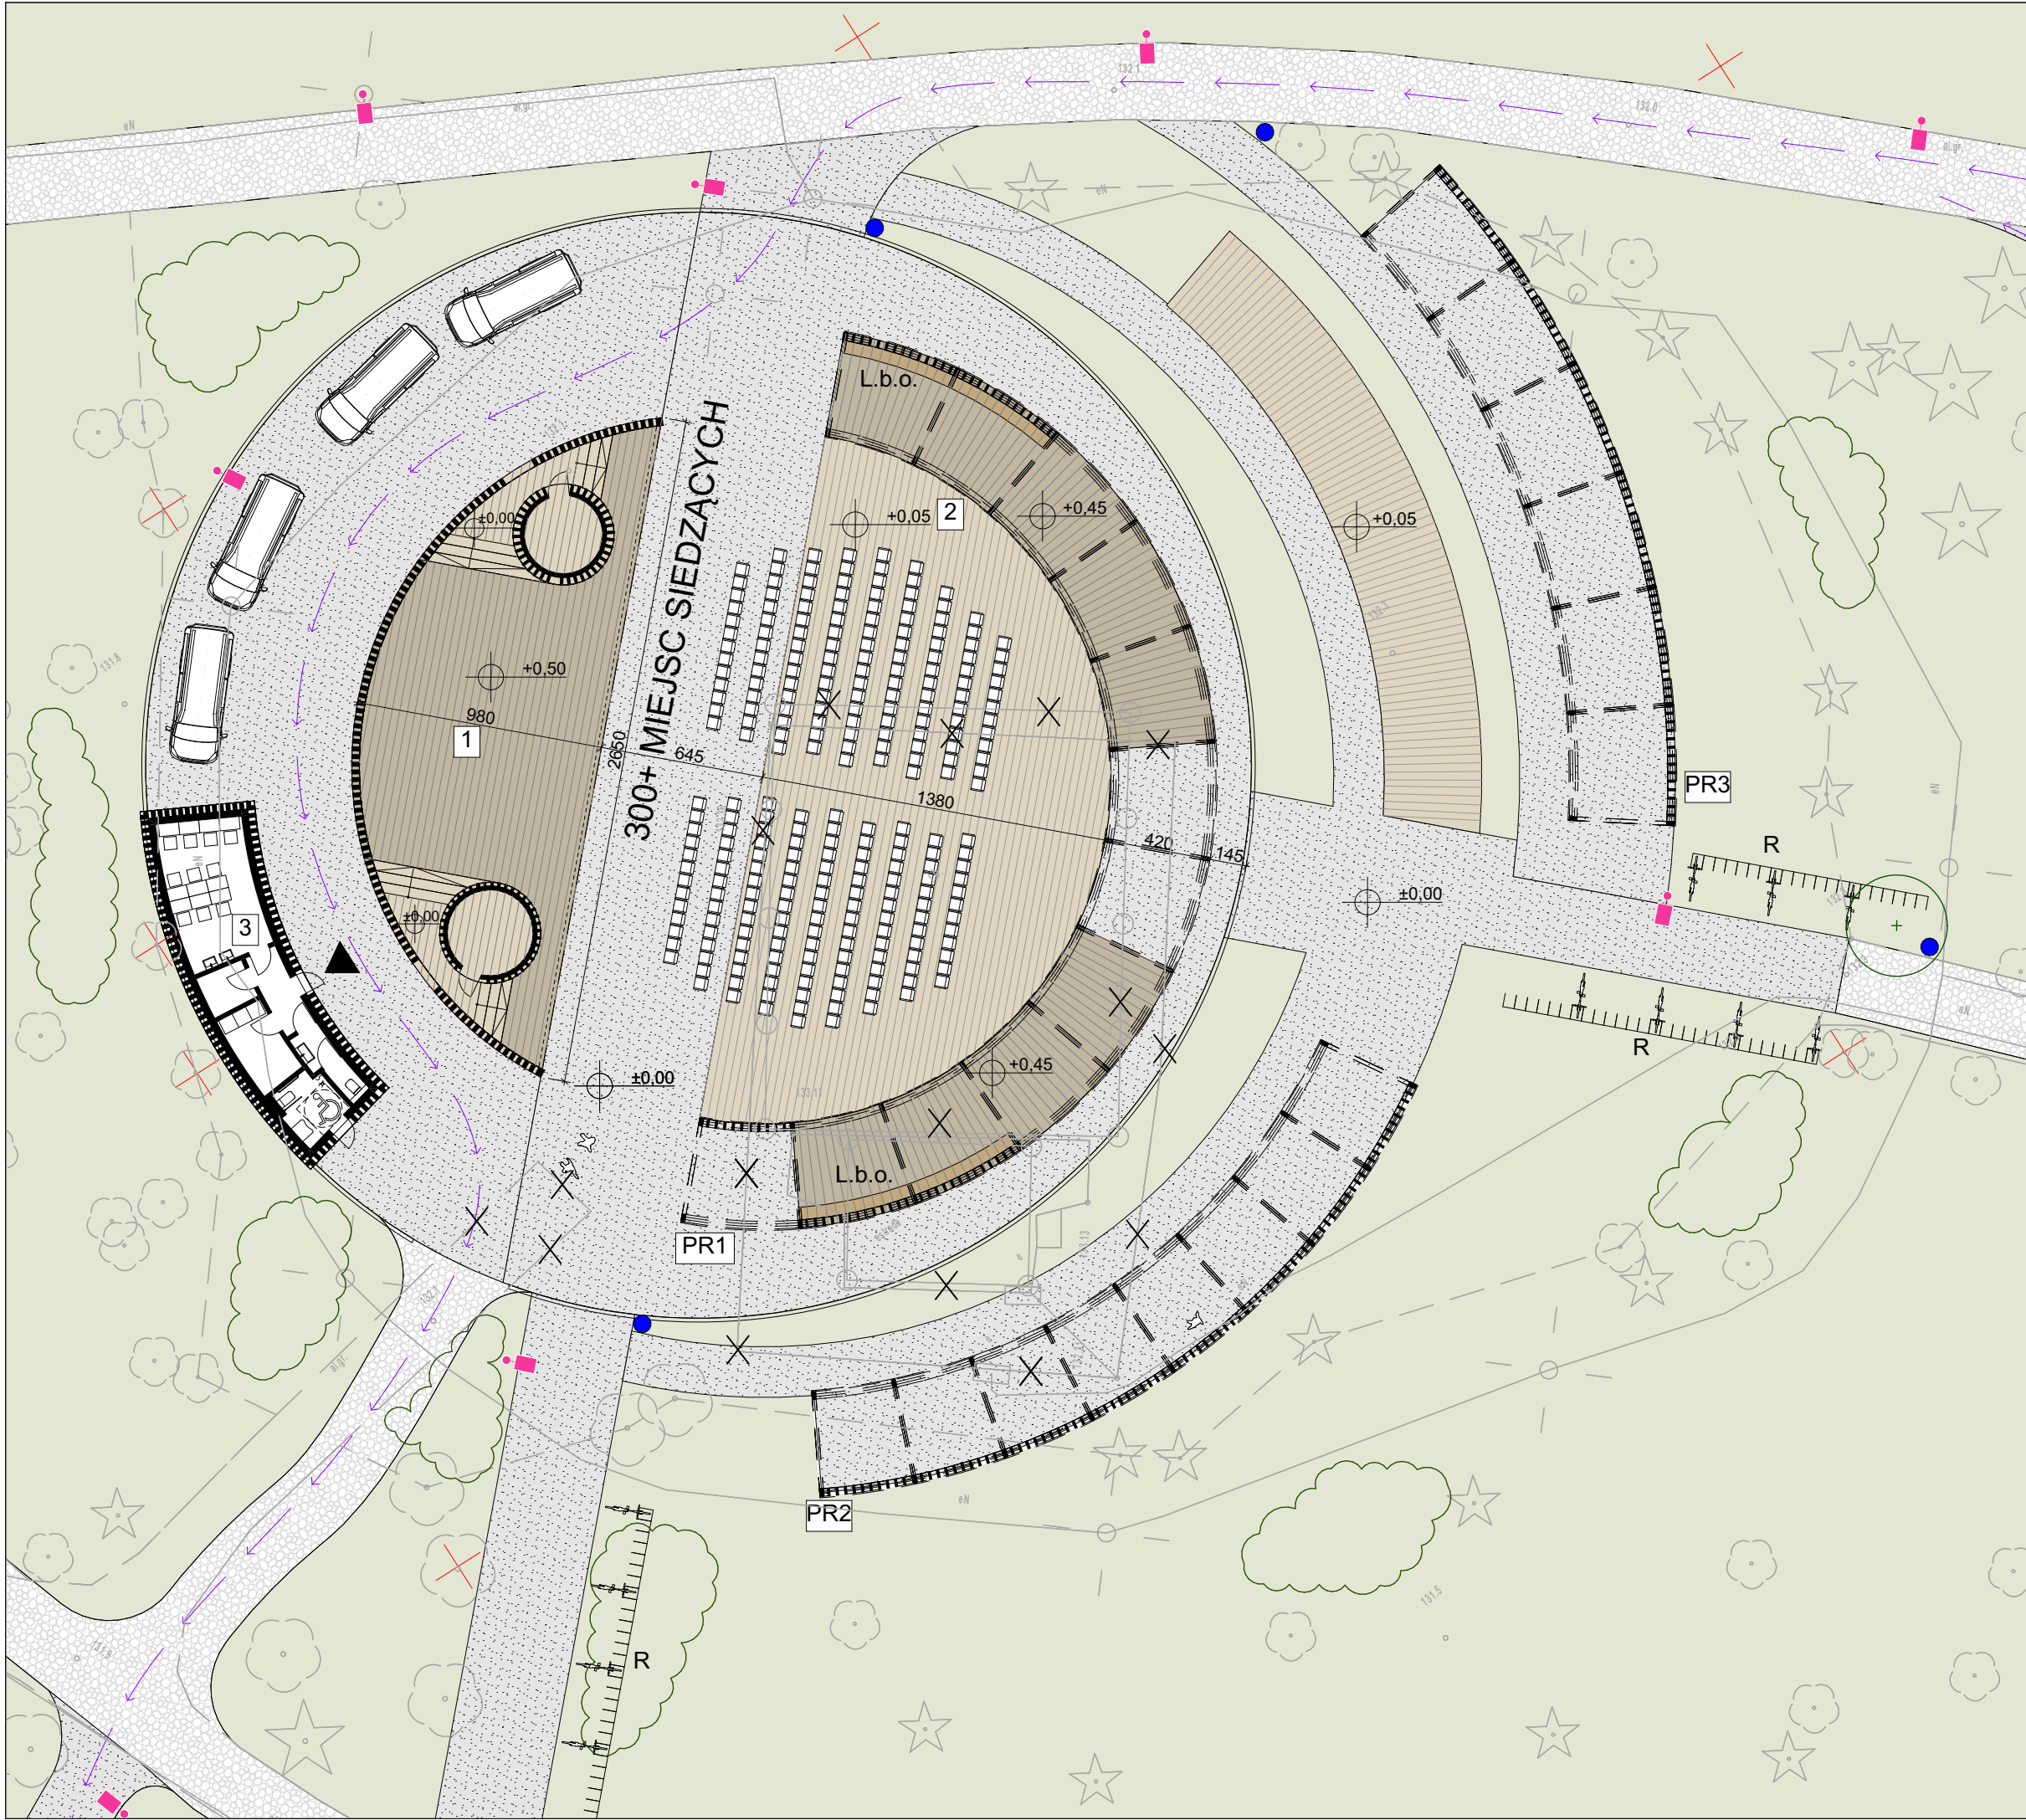

- LEGENDA**
- ZAKRES TERENU OBJĘTY INWESTYCJĄ LCP
 - WEJŚCIE DO BUDYNKU PROJEKTOWANEGO
 - NAWIERZCHNIE ŻWIROWE ISTNIEJĄCE REMONTOWANE (szer. 2,5m)
 - NAWIERZCHNIE DREWNIANE NOWOPROJEKTOWANE
 - NAWIERZCHNIE ŻWIROWE NOWOPROJEKTOWANE (dedykowane dla ruchu samoch. szer.min. 3m)
 - NAWIERZCHNIE ŻWIROWE ISTNIEJĄCE REMONTOWANE (szer.min. 3m)
 - PROJ. DREWNIANY PODEST
 - PROJEKTOWANE ŁAWKI BEZ OPARCIA
 - SCENA PROJEKTOWANA
 - WIDOWNIA PROJEKTOWANA
 - PERGOLE PROJEKTOWANE
 - PARKING DLA POJAZDÓW UPRIWILEJOWANYCH
 - PROJEKTOWANY BUDYNEK ZAPLECZA SOC.JALNO-SANITARNEGO
 - PROJEKTOWANE EL.PLACU ZABAW
 - KIERUNEK GŁ. KOMUNIKACJI KOŁOWEJ
 - DRZEWA ISTNIEJĄCE- MAPA
 - DRZEWA DO WYCINKI
 - PROJEKTOWANE KRZEWY W GRUPACH
 - PROJEKTOWANE DRZEWA
 - ROZBIÓRKA ISTNIEJĄCEJ SCENY LETNIEJ
 - KOSZE NA ŚMIECI
 - STOJAKI NA ROWERY
 - OPRAWY OŚWIETLENIOWE PARKOWE

RE-STUDIO Sp. z o.o.

ul. Sobótki 11a/6 80-247 Gdańsk tel./ fax
58 718-76-85, 500 126 099 Polska
e-mail: biuro@restudio.com.pl www.restudio.com.pl

temat:
REWITALIZACJA PARKU MIEJSKIEGO W BIAŁEJ PISKIEJ

lokalizacja: Biała Piska, lokalizacja parku: działki nr 2/2, 3, 4, 5, 10 obręb Biała Piska-miasto,

inwestor:
Urząd Miejski w Białej Piskiej
ul. Plac Adama Mickiewicza 25, 12-230 Biała Piska

autor projektu:
mgr inż. arch. Maciej Jacaszek upr. bud. 10/WMOKK/2009

sprawdzający:
mgr inż. arch. Rafał Jacaszek Upr. bud. 48/75/OL

opracowanie projektu:
mgr inż. arch. Marta Marszałek
mgr inż. arch. Karolina Lebedzińska

status projektu:
Koncepcja

tytuł:
Projekt zagospodarowania terenu- obszar A

data: 31.01.2023
skala: 1:250
nr rys. **Z02**