


RZUT DACHU
SKALA 1:50

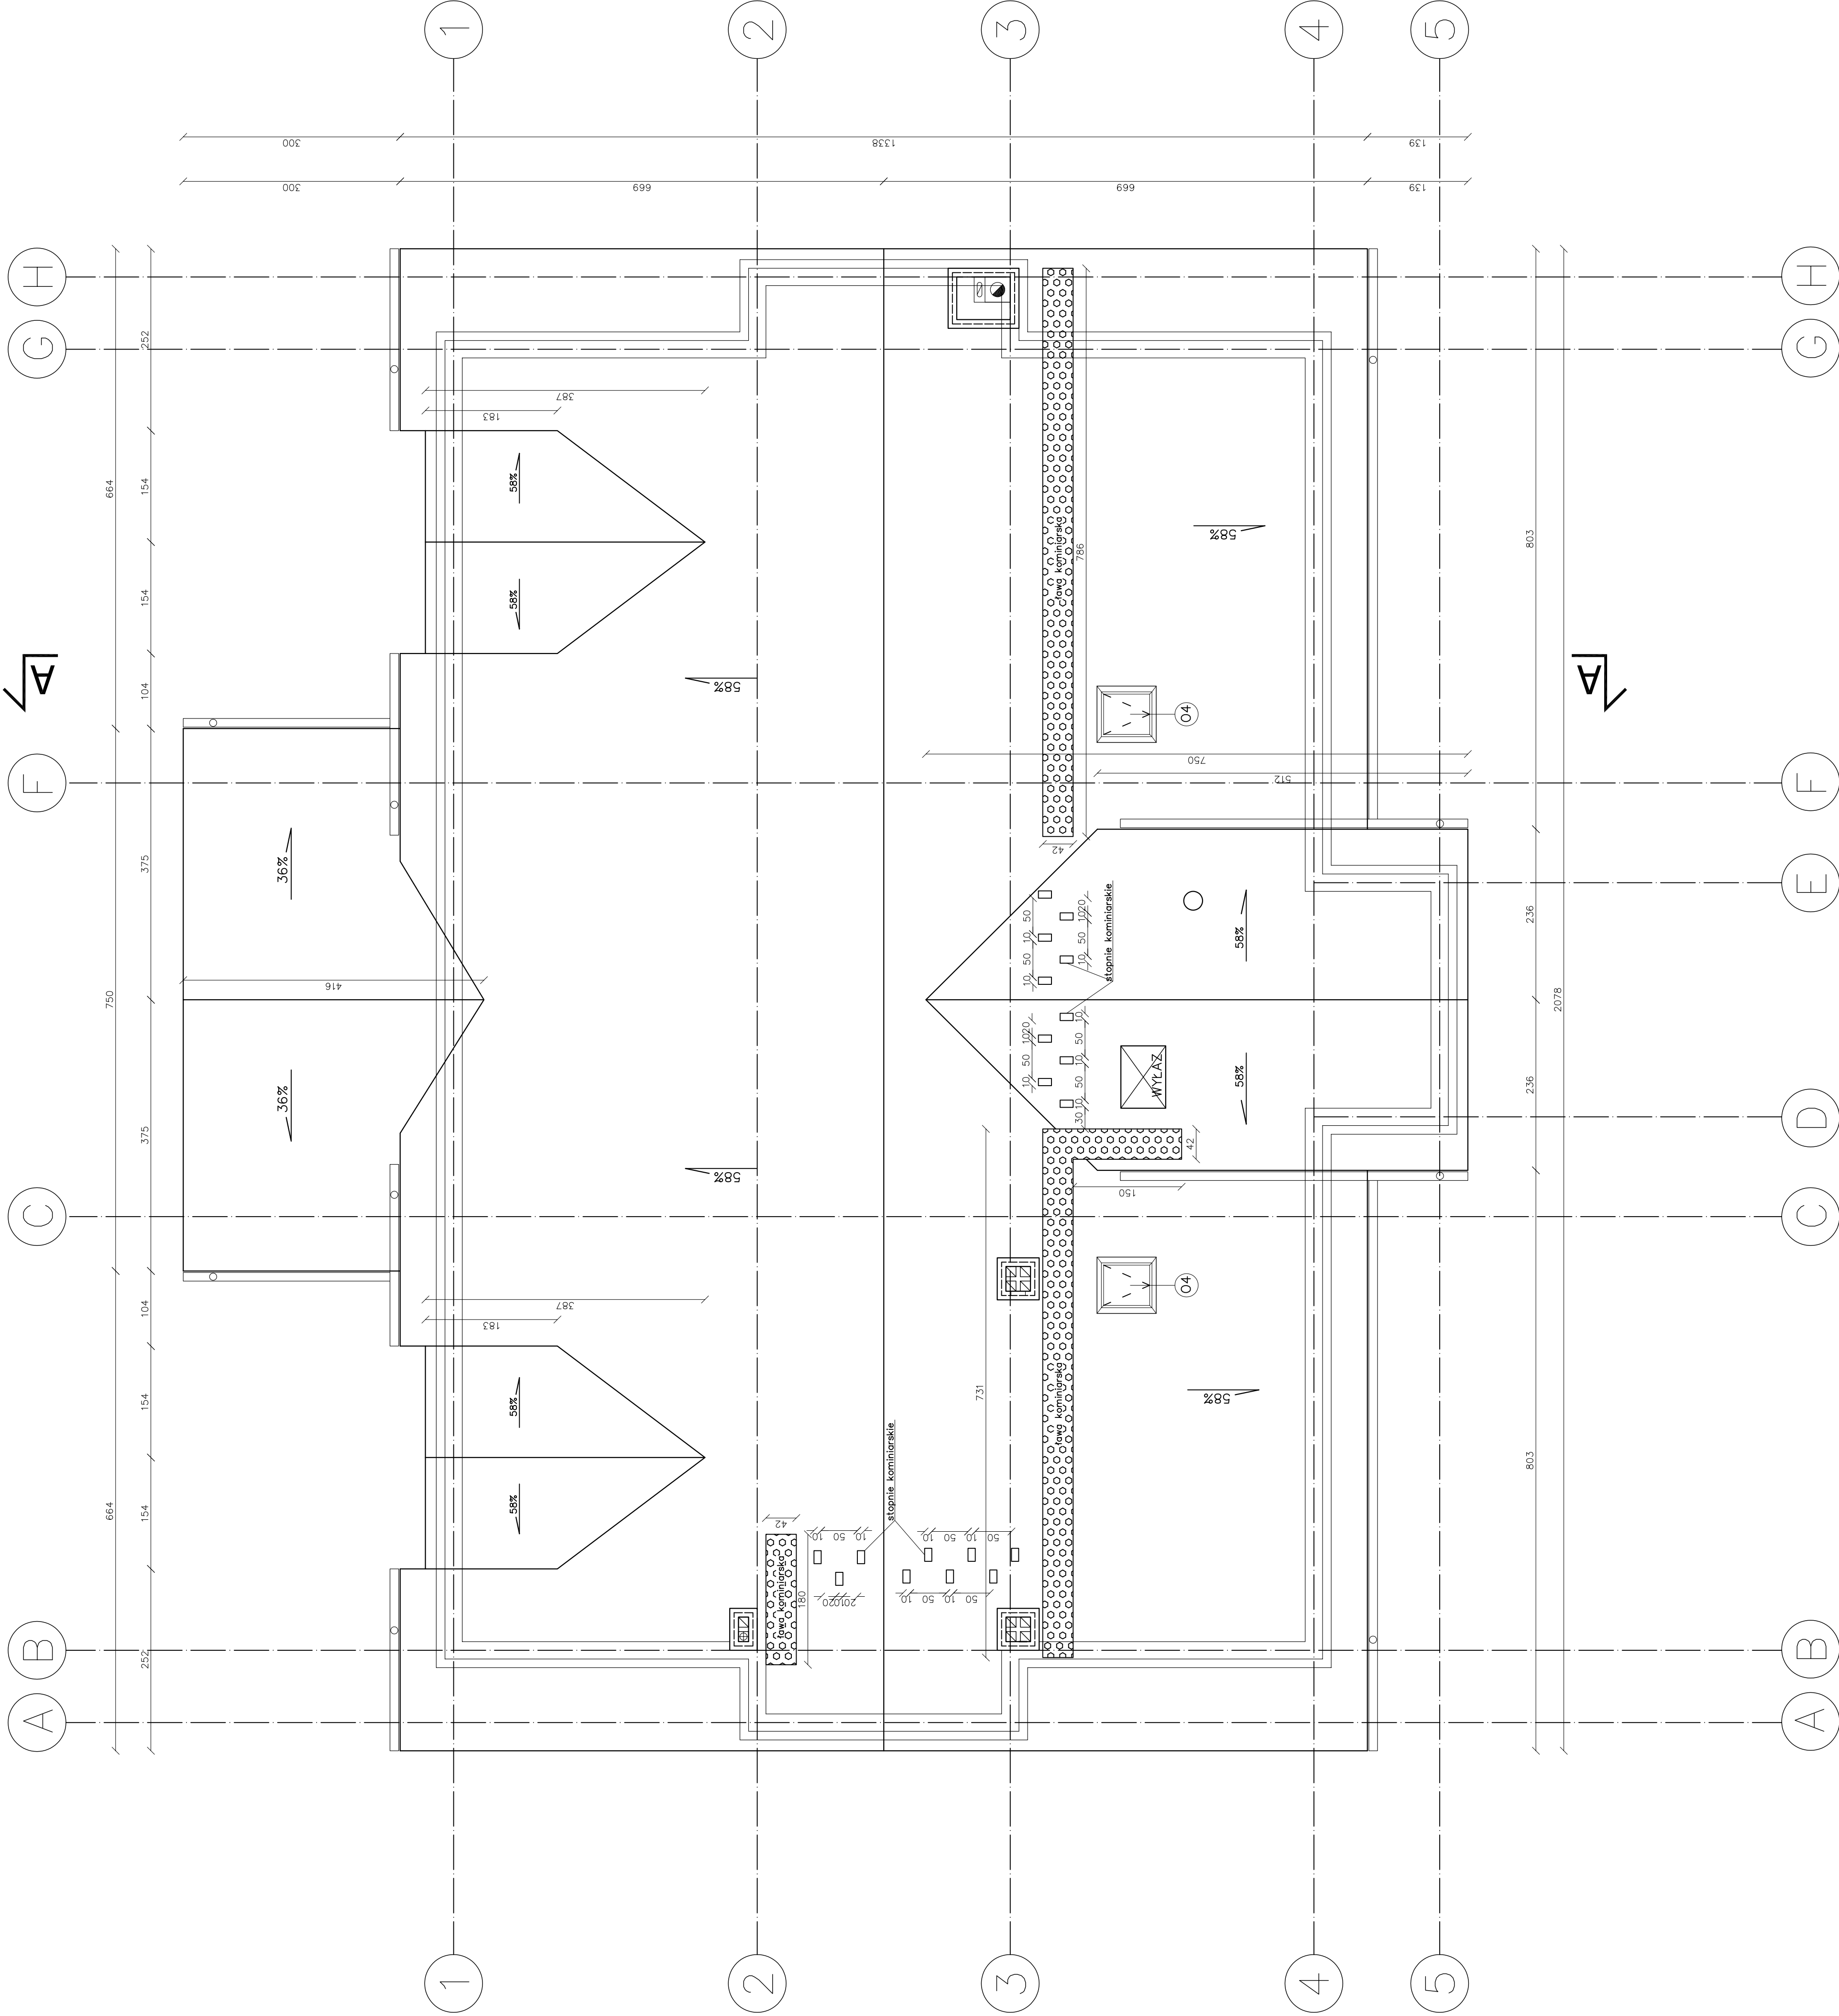

Projekt:		SOŁECKIE CENTRUM KULTURY W DRYGAŁACH	
Biuro świadcy wiążący		Biuro świadcy wiążący	
wraz z zagospodarowaniem terenu		wraz z zagospodarowaniem terenu	
Adres: nr. geod. 240/12, drog. Urzędowy		Adres: nr. geod. 240/12, drog. Urzędowy	
gm. Białe Pąki, pow. Piek., woj. warm.-mazurskie		gm. Białe Pąki, pow. Piek., woj. warm.-mazurskie	
Inwestor:		Urząd Miasta Białe Pąki	
Piec. Adam Mickiewicz 25, 12-230 Białe Pąki		Piec. Adam Mickiewicz 25, 12-230 Białe Pąki	
Projekt:		BIURO OBSŁUGI INWESTYCJI	
PROJEKTANT		Nr. Upr.	
ANNA SZYMANSKA		BZ/208	
ADRESZKA KAUS-ALPS		Podpis	
ANNAUSZKA KAUS-ALPS		IMM/012/2008/07	
Tytuł rysunku:		RZUT DACHU	
Skala:		Rysunek:	
1:50		A.K.	
Data:		Nr. p.c.	
14.07.2008		6.	
A		A	