


RADA MIEJSKA
w BIAŁEJ PISKIEJ
Plac Adama Mickiewicza 25
12-230 Biała Piska

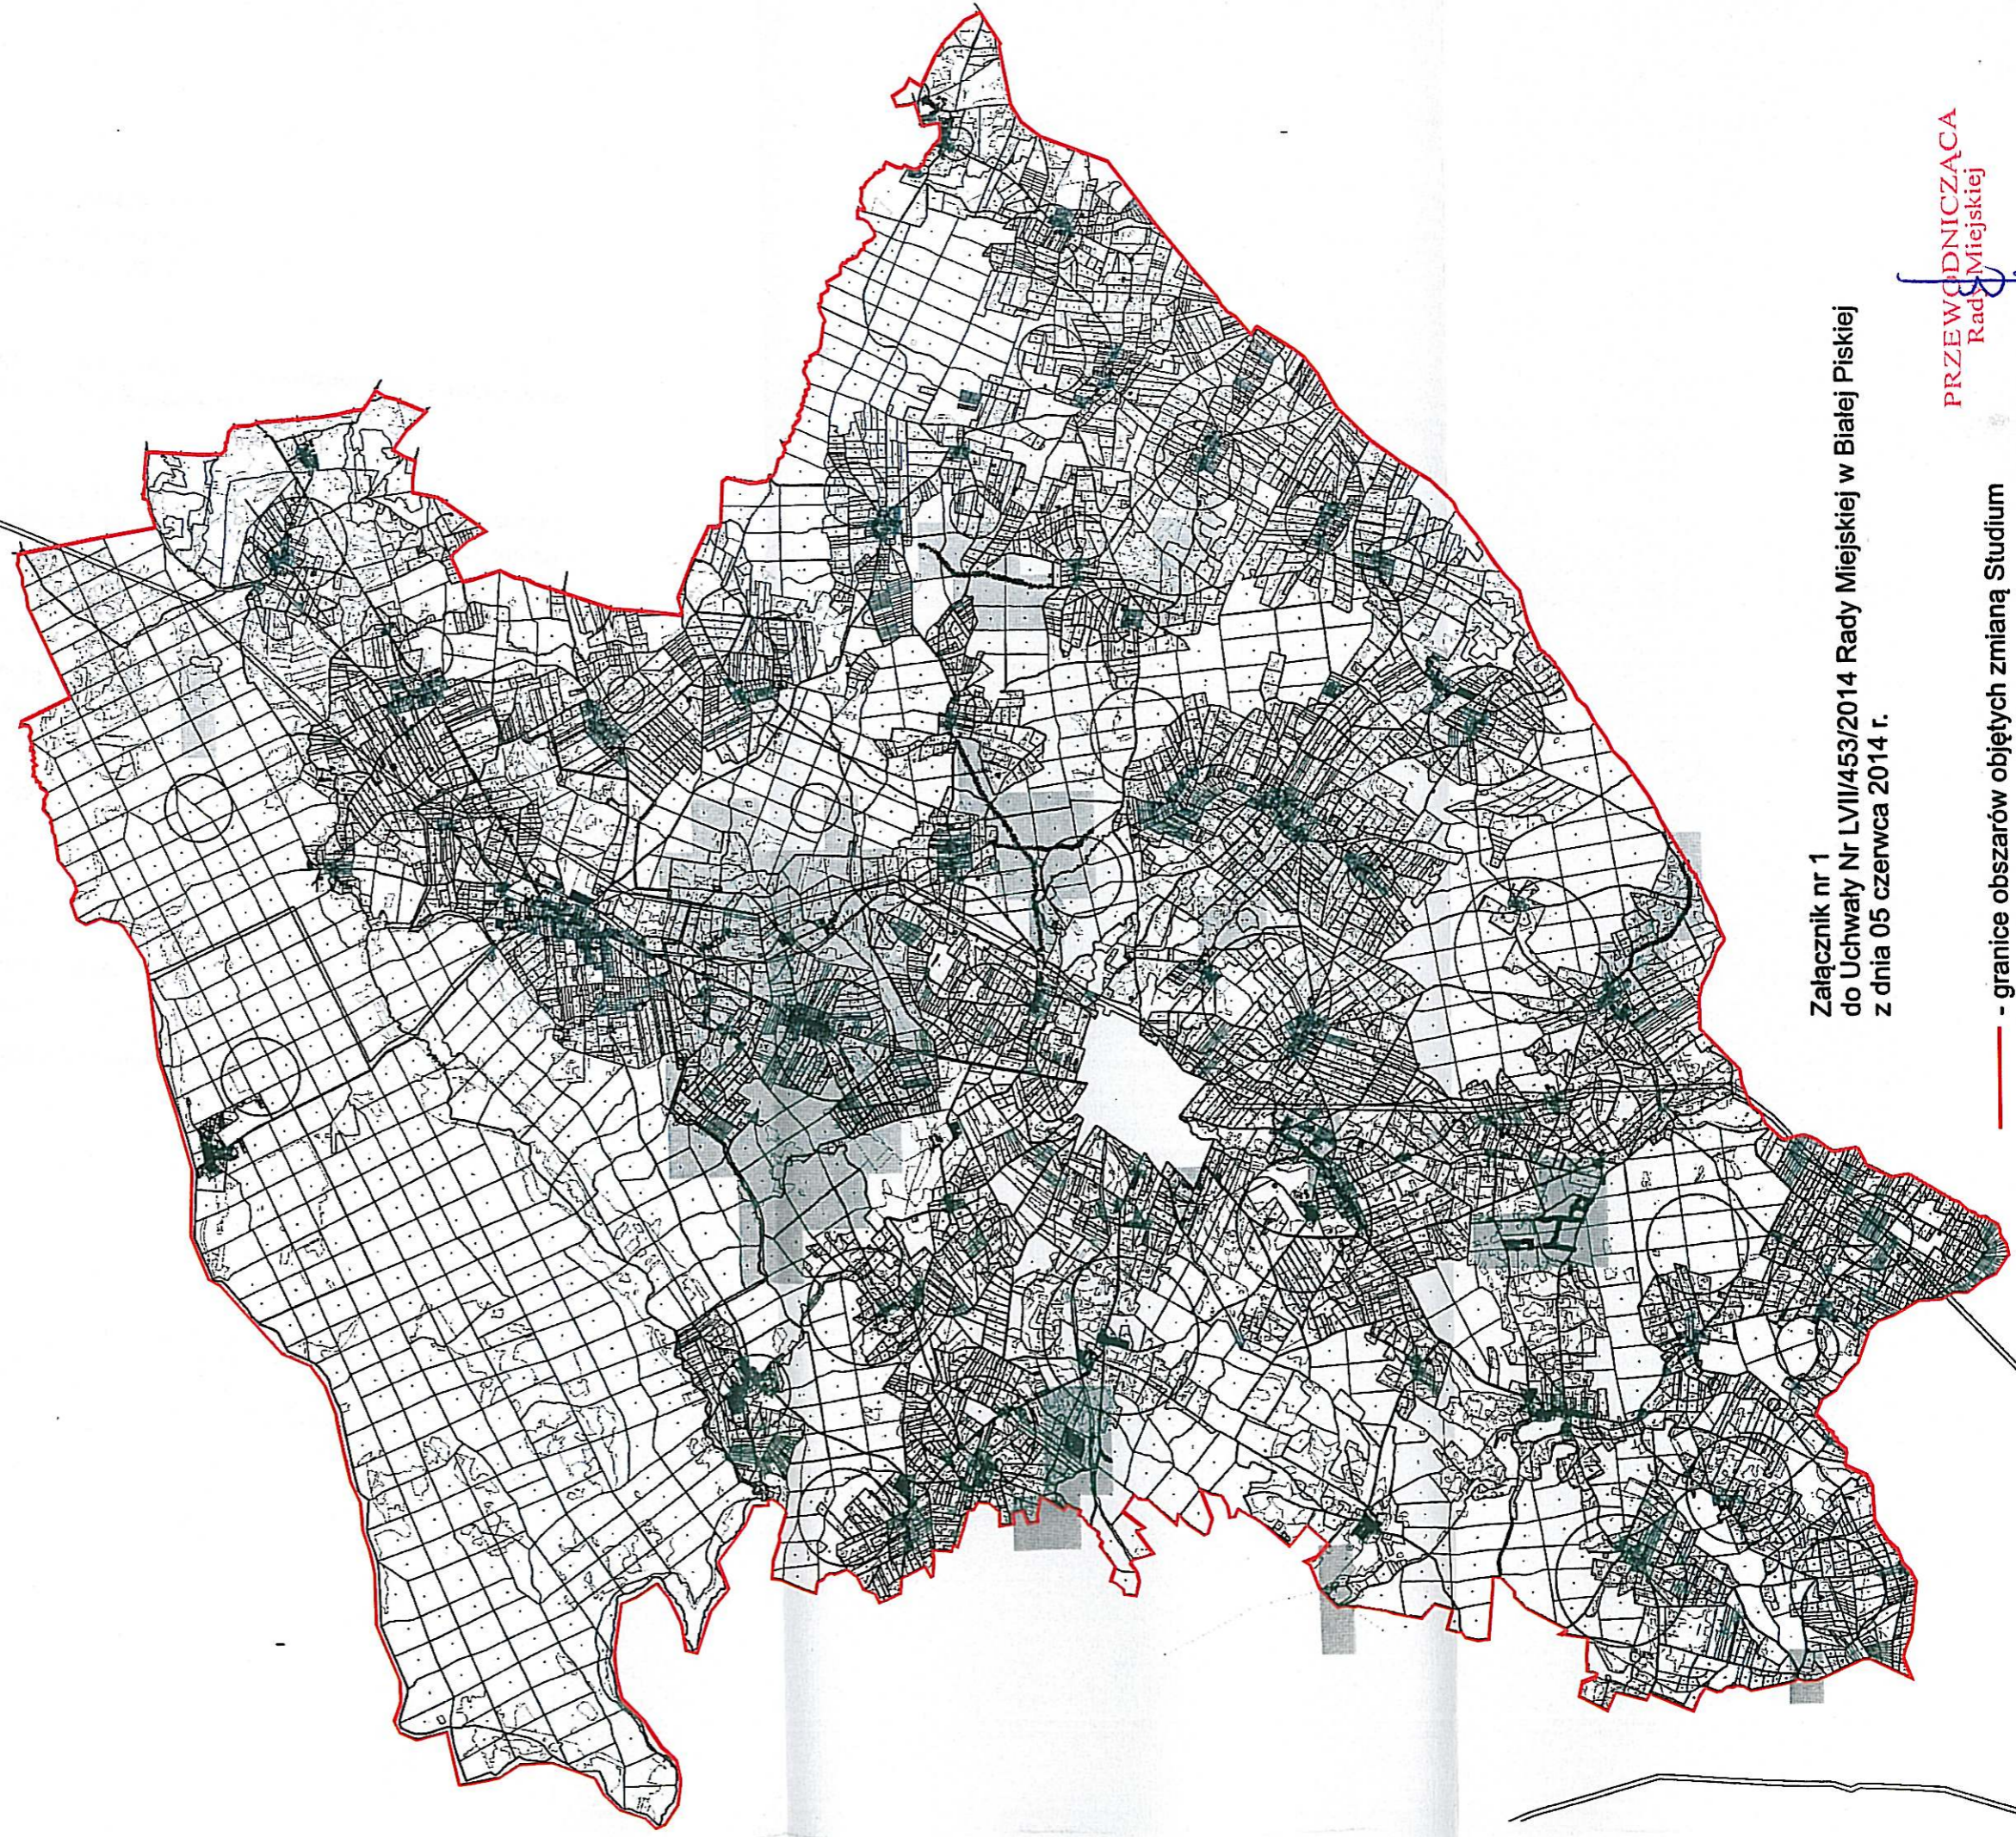

Załącznik nr 1
do Uchwały Nr LVIII/453/2014 Rady Miejskiej w Białej Piskiej
z dnia 05 czerwca 2014 r.

— - granice obszarów objętych zmianą Studium

PRZEWODNICZĄCA
Rady Miejskiej
mgr *Elżbieta Sakowska*