



# ELEWACJE

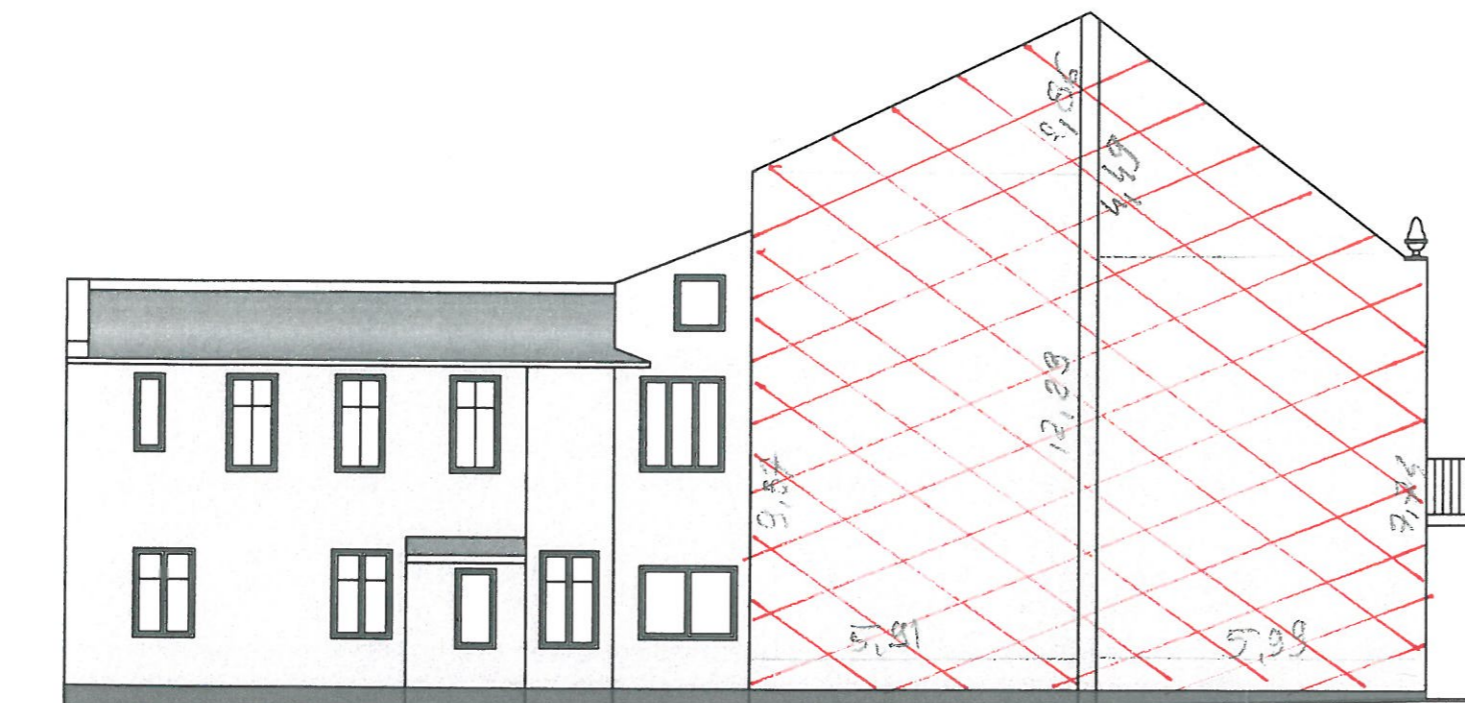


DOCIEPLENIE ŚCIANY STYROPIAN GRAFITOWY GR 10 CM , TYNK SILIKATOWO SILIKONOWY



ELEWACJA FRONTOWA - MALOWANIE FARBĄ NA SPOIWIE SILIKONOWYM

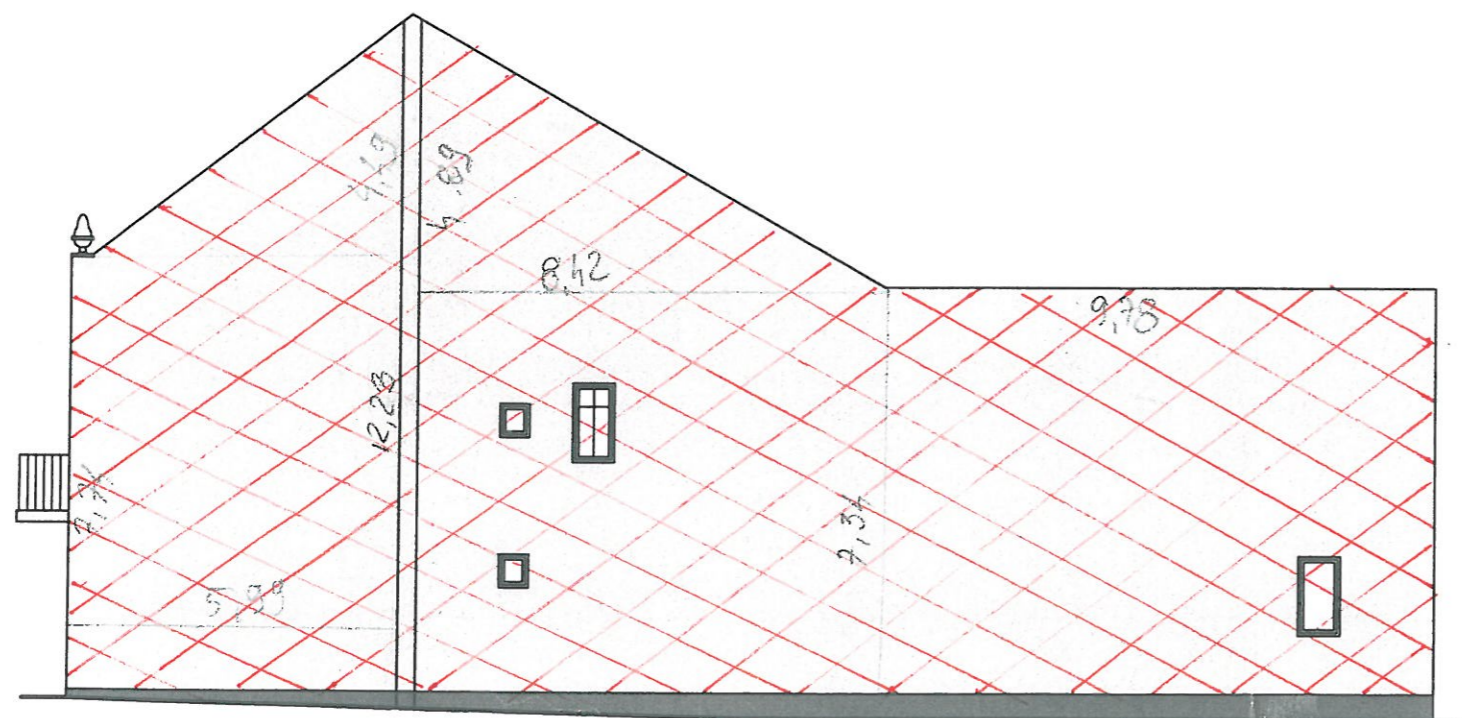

DOCIEPLENIE ŚCIANY STYROPIAN GRAFITOWY GR 10 CM , TYNK SILIKATOWO SILIKONOWY

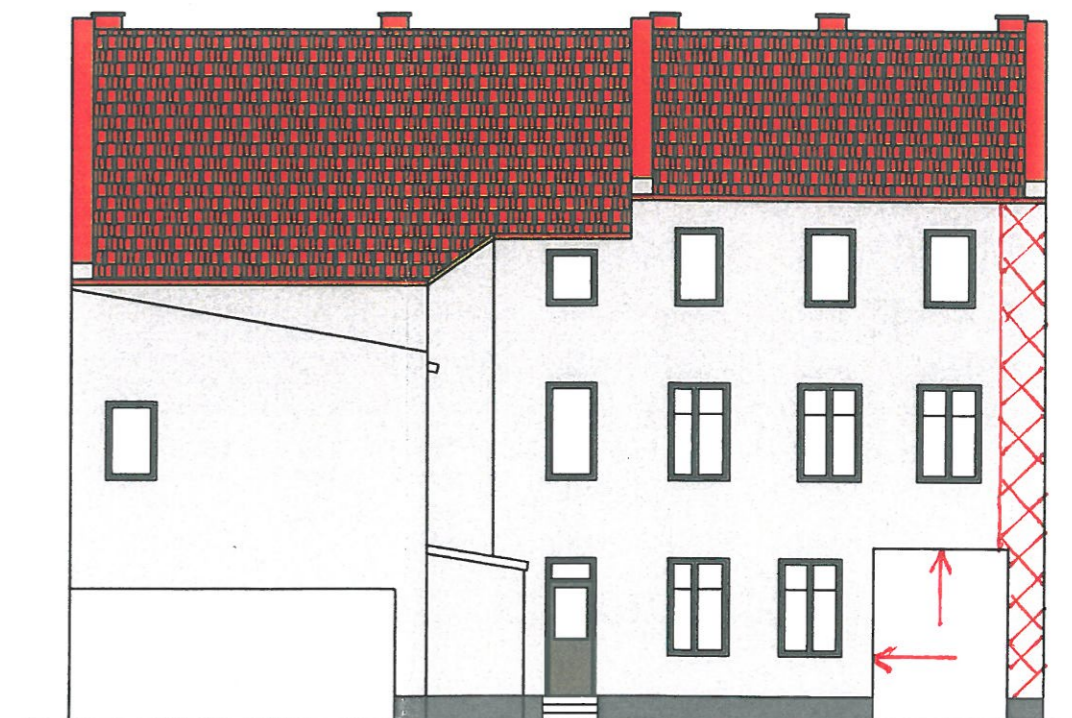

DOCIEPLENIE ŚCIANY STYROPIAN GRAFITOWY GR 10 CM , TYNK SILIKATOWO SILIKONOWY

- AM 11
- AM 24
- AM 63

KOLORYSTYKA OPRACOWANA WG SYSTEMU **NBBER Color Navigator**  
 OŚCIEŻA , RAMKI WOKÓŁ OKIEN KOLOR FARBY NA SPOIWIE SILIKONOWYM RAL 5003  
 ELEWACJA FRONTOWA FARBA NA SPOIWIE SILIKONOWYM  
 TYNK SILIKATOWO SILIKONOWY NA DOCIEPLENIU BARANEK 1,5 MM

INWESTOR: Wspólnota Mieszkaniowa ul. Mickiewicza 14 12-230 Biała Piska	JEDNOSTKA PROJEKTOWA: <b>USŁUGI BUDOWLANE</b> mgr inż. Janusz Ejsmont 11-500 Głizycko ul. Daszyńskiego 7/8 NIP 845-121-06-72, Regon 790286668
PROJEKT: Projekt termomodernizacji budynku wielorodzinnego ul. Mickiewicza 14, Biała Piska	DATA: 01/2018
RYSUNEK: ELEWACJE	SKALA: 1:150
mgr inż. Janusz Ejsmont ul. Bud. nr SUW 459, Wzrost: 180cm, Ciężar ciała: 75kg, Nr ewid. WAM E C 0567/01	NR RYS.: 2