


ROZWINIĘCIE INSTALACJI C.O. SKALA 1:100

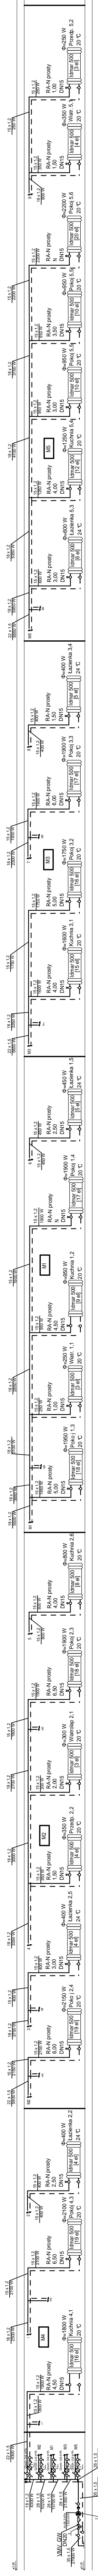

- 1- Ciepłotaiz fi 15 mm, Onom. 0,6 m/h
- 2- Pompa obiegowa ALPHAZ 25-60 130
- 3- Zawór trójdrogowy fi 20 mm z słownikiem

P&P INSTAL	
Paweł Zytyniec	
OBIEKT: Biurowiec mieszkalny wilegozdrójny - Instalacja C.O.	
ADRES: Biłsko Pisko, ul. Konopnickiej 5	
DATA: Luty 2020 R.	NR RYSUNKU: 2
IMIE I NAZWISKO: INZ. PANEL ZYTYNIEC	NR.: UPR.: PDPPI5
PROJEKTANT: INZ. PANEL ZYTYNIEC	NUMER: HAN/0073/PDBS/09
SPRAWDZILE:	