


KOPIA MAPY ZASADNICZEJ
Skala 1:1000

Obręb Sulimy
Gmina Biela Piska
Powiat Piski
woj. warmińsko-mazurskie

Wstępna koncepcja graficzna farmy fotowoltaicznej
Lokalizacja: Sulimy, gmina Biela Piska, powiat piski, dz. nr ewid. 24/8
Tytuł: "Budowa farmy fotowoltaicznej zlokalizowanej na części
dz. nr 24/8 w obrębie Sulimy, gmina Biela Piska"
Koncepcja może ulec zmianie na późniejszych etapach prac projektowych.
Nie można jej traktować jako ostateczną
Powierzchnia opracowania: do 7,46 ha
Inwestor planuje realizację inwestycji o mocy do 15 MW

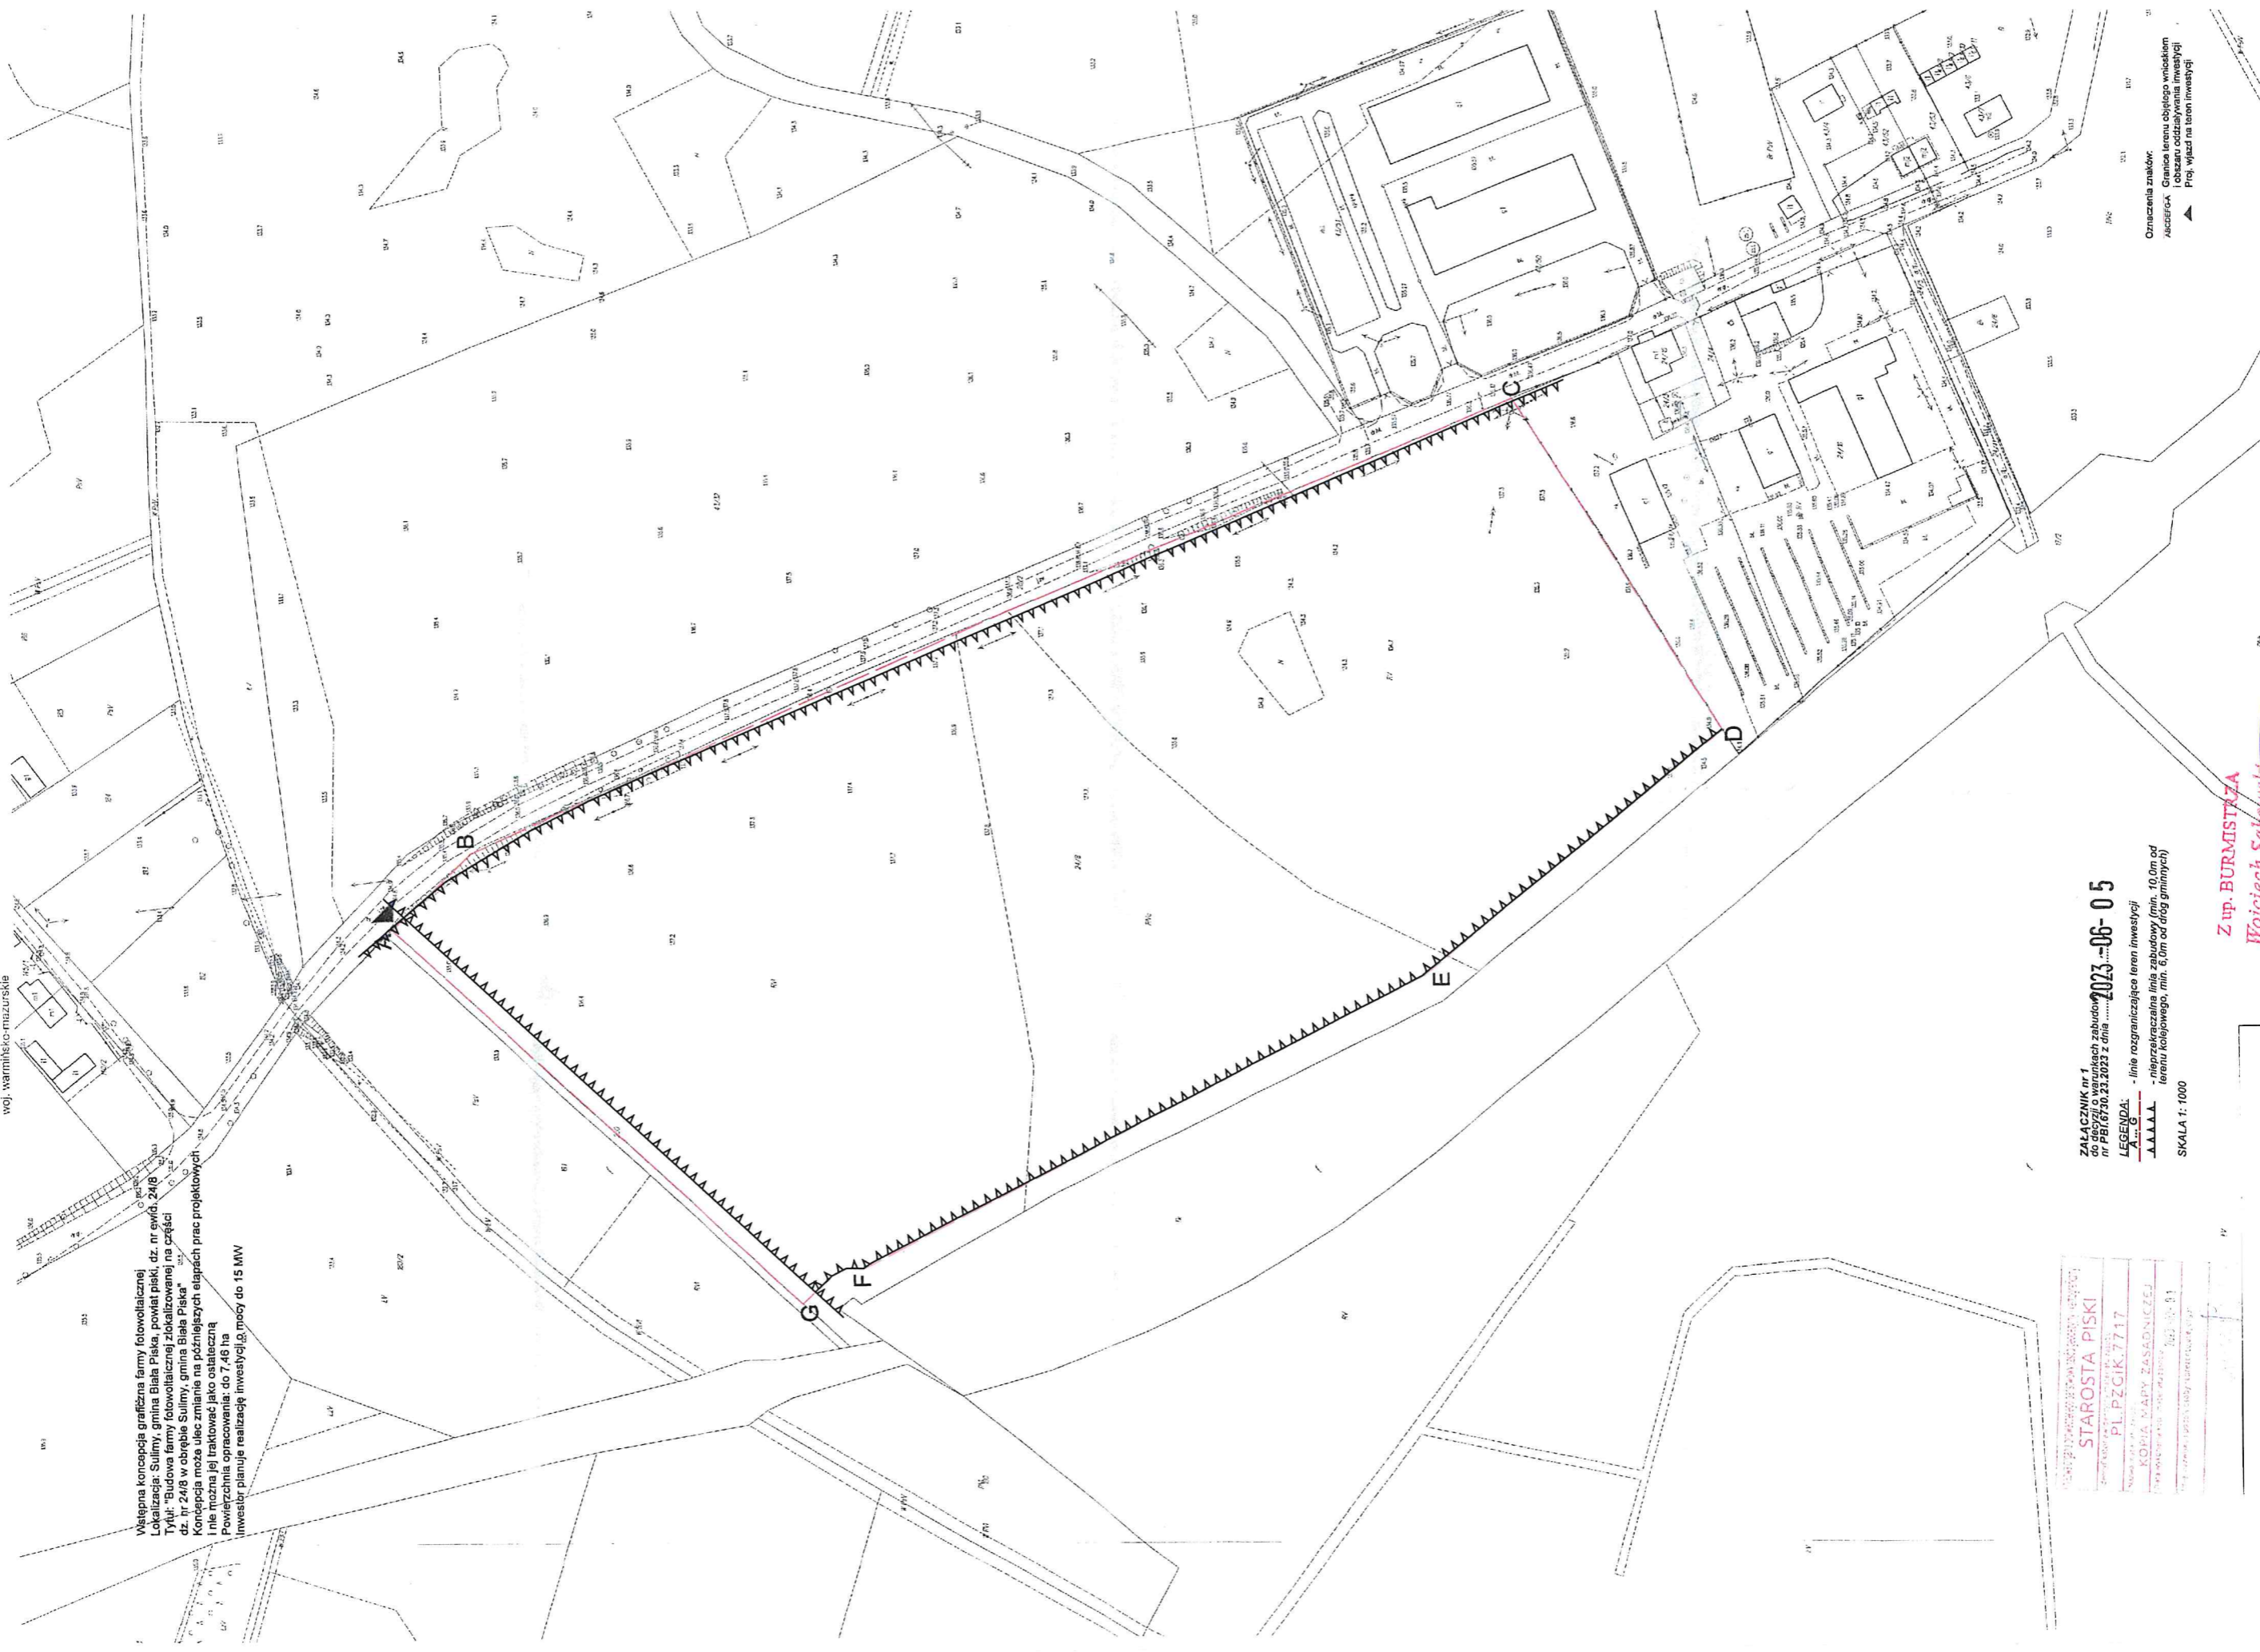

ZALĄCZNIK nr 1
do decyzji o warunkach zabudowy nr PBI.6750.23.2023 z dnia 2023-06-05
LEGENDA:
A...G - linie rozgraniczające teren inwestycji
A.A.A.A.A - niżejokreślona linia zabudowy (min. 10,0m od terenu kolejowego, min. 5,0m od dróg gminnych)

SKALA 1:1000

Określenie znaków:
A.A.A.A.A - Granica terenu objętego wnioskiem
o zabudowę
▲ - Proj. Wjazd na teren inwestycji

STAROSTA PISKI
PL PZCİK.7717
KOPJA MAPY ZASADNICZEJ
1:1000

Z up. BURMISTRZA
Wojciech Sakowich
KIEROWICZ & KIEROWICZ
Biuro Architektury i Inżynierii

MAPA W POMNIENIENIU
ORYGINAŁ DO WGLĄDU W AKTACH SPRAWY