

**UCHWAŁA NR XXXVII/212/2021  
RADY MIEJSKIEJ W BIAŁEJ PISKIEJ**

z dnia 31 marca 2021 r.

**w sprawie przystąpienia do sporządzenia miejscowego planu zagospodarowania przestrzennego dla obszaru położonego na terenie działek o nr geod. 111/1, 112/1, 114 w obrębie ewidencyjnym Pogorzelska Wielka, gmina Biała Piska**

Na podstawie art. 18 ust. 2 pkt 5 ustawy z dnia 8 marca 1990 r. o samorządzie gminnym (t.j.: Dz. U. z 2020 r., poz. 713) oraz art. 14 ust. 1 i 2 ustawy z dnia 27 marca 2003 r. o planowaniu i zagospodarowaniu przestrzennym (t.j.: Dz. U. z 2020 r., poz. 293) Rada Miejska w Białej Piskiej uchwala, co następuje:

**§ 1.** Przystępuje się do sporządzenia miejscowego planu zagospodarowania przestrzennego dla obszarów położonych na terenie działek o nr geod. 111/1, 112/1, 114, w obrębie ewidencyjnym Pogorzelska Wielka, gmina Biała Piska, których granice określa załącznik graficzny do niniejszej uchwały.

**§ 2.** Celem sporządzenia planu jest ustalenie przeznaczenia terenu oraz określenie sposobu zagospodarowania i zabudowy obszaru lokalizacji inwestycji polegającej na budowie obiektów o funkcjach: produkcyjnej, przetwórstwa rolnego, magazynowej, usługowej (biurowej) oraz urządzeń infrastruktury technicznej.



**§ 3.** Miejscowy plan zagospodarowania przestrzennego powinien zawierać w szczególności ustalenia wynikające z treści art. 15 ust. 2 ustawy z dnia 27 marca 2003 r. o planowaniu i zagospodarowaniu przestrzennym.

**§ 4.** Wykonanie uchwały powierza się Burmistrzowi Białej Piskiej.

**§ 5.** Uchwała wchodzi w życie z dniem podjęcia i podlega ogłoszeniu w sposób zwyczajowo przyjęty.

Przewodniczący Rady  
Miejskiej w Białej Piskiej

**Marek Grabowski**

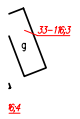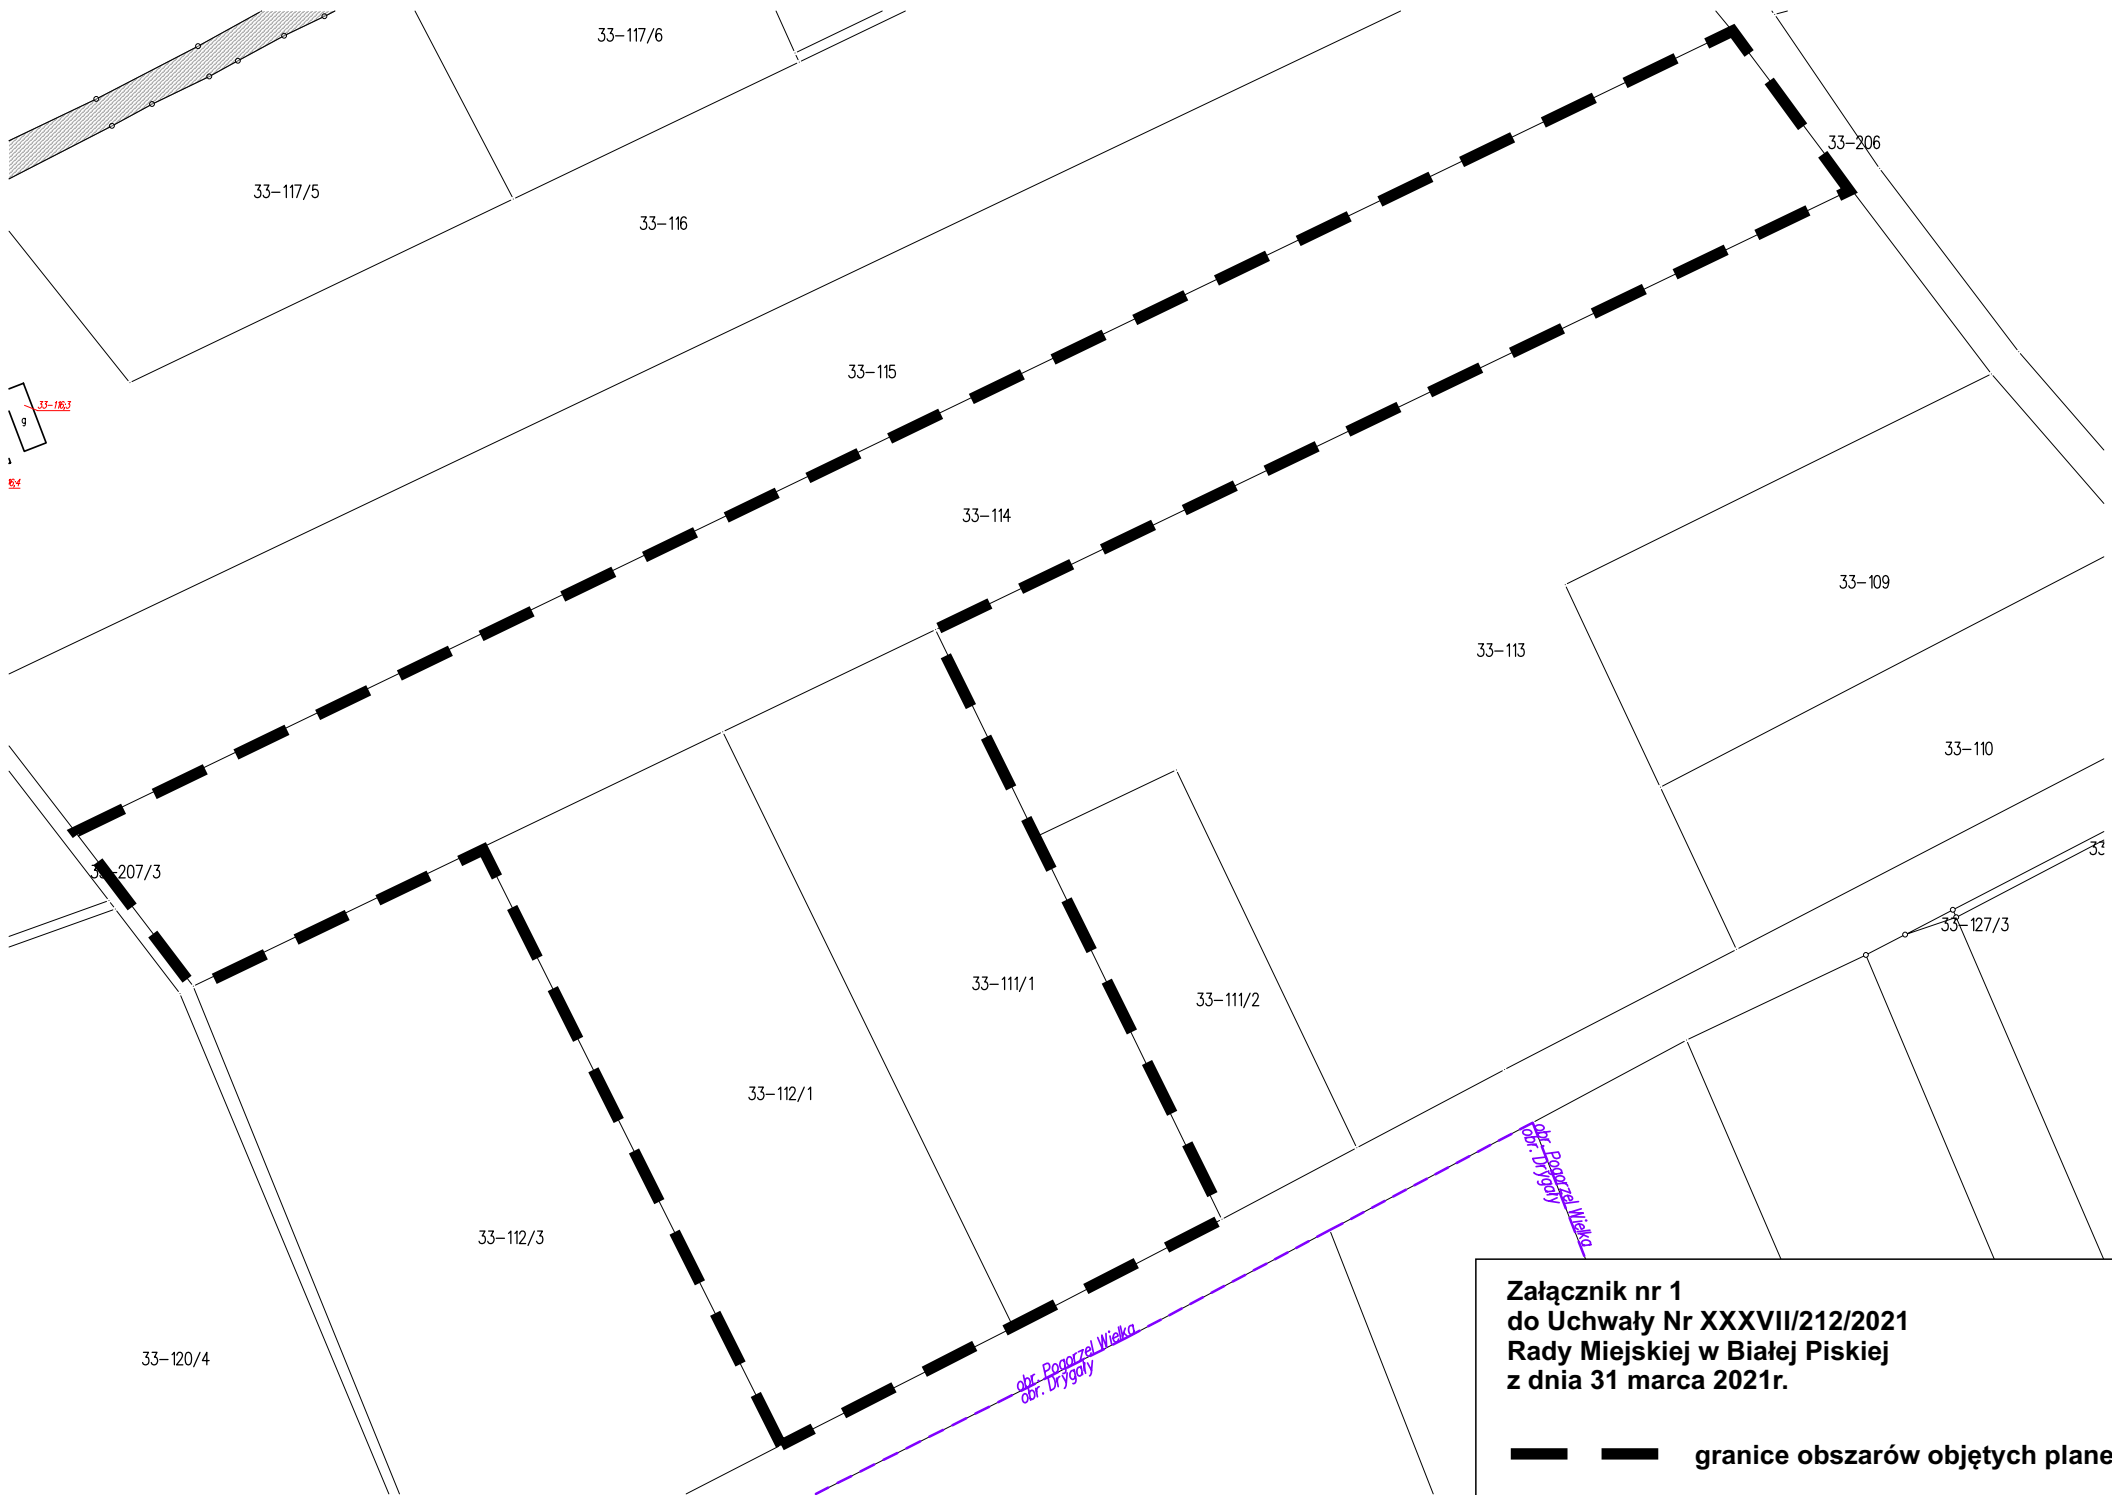

**Załącznik nr 1  
do Uchwały Nr XXXVII/212/2021  
Rady Miejskiej w Białej Piskiej  
z dnia 31 marca 2021r.**

**— — granice obszarów objętych planem**