
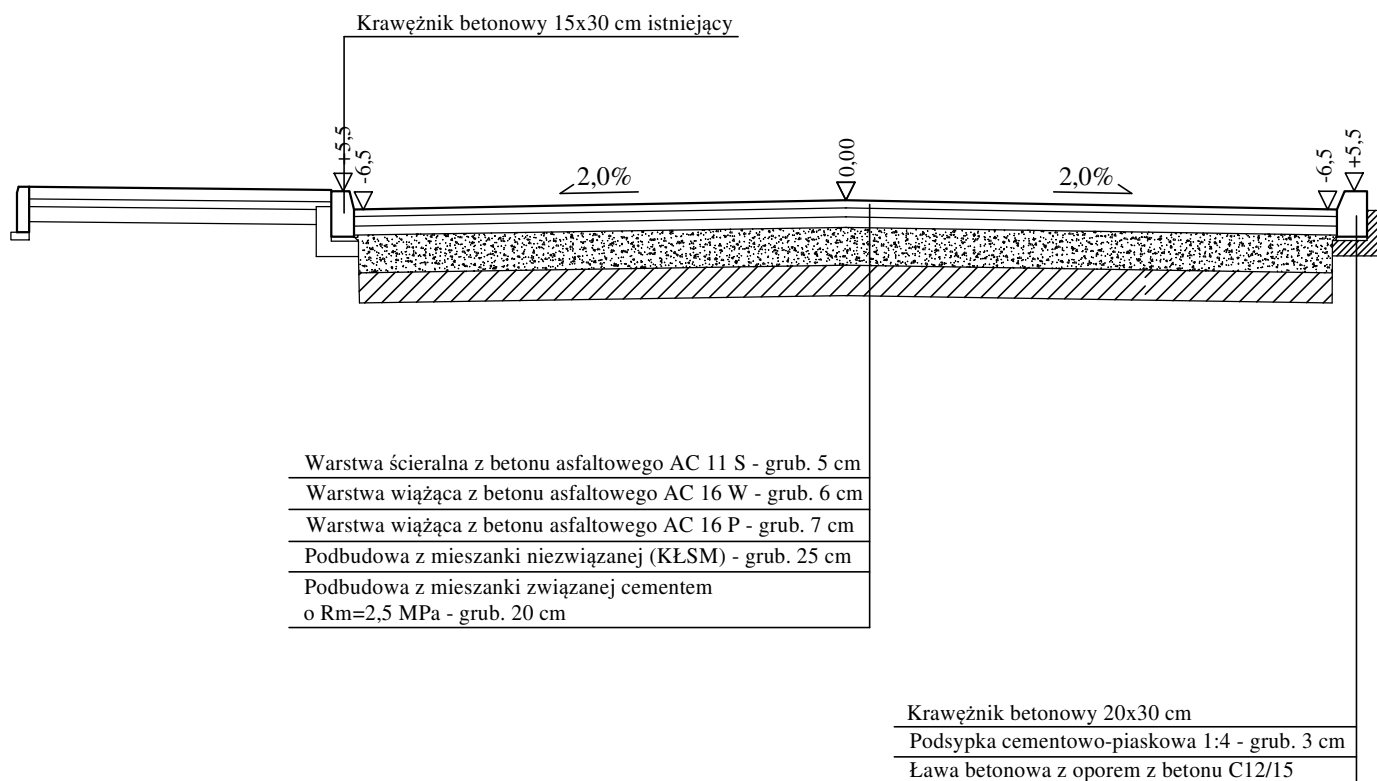



Nawierzchnia chodnika

Nawierzchnia jezdni

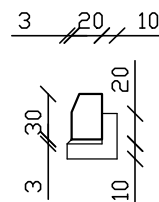

| | | | |
|--|--|--------------------------------------|-------------------------|
|  | BIURO PROJEKTOWE I NADZORU "FILAR" Paweł Wysocki 12-200 Pisz, ul. K. I. Gałczyńskiego 7/15, tel. 505 11 77 26 | | |
| INWESTOR: Gmina Biała Piska Pl. A. Mickiewicza 25 12 - 230 Biała Piska | OBIEKT: Droga gminna - ul. Lipowa w m. Bemowo Piskie | STADIUM: Projekt budowlany | |
| Nawza rysunku: | Przekrój normalny - wariant nawierzchnia z mieszanki mineralno-asfaltowej | | NR RYSUNKU: 4 |
| Projektant: | mgr inż. Paweł Wysocki upr. bud. WAM/0024/PWOD/18 spec. inż. drogową | | |
| Branża: | Drogowa | Skala: 1:50 | Data: lipiec 2020 r. |