
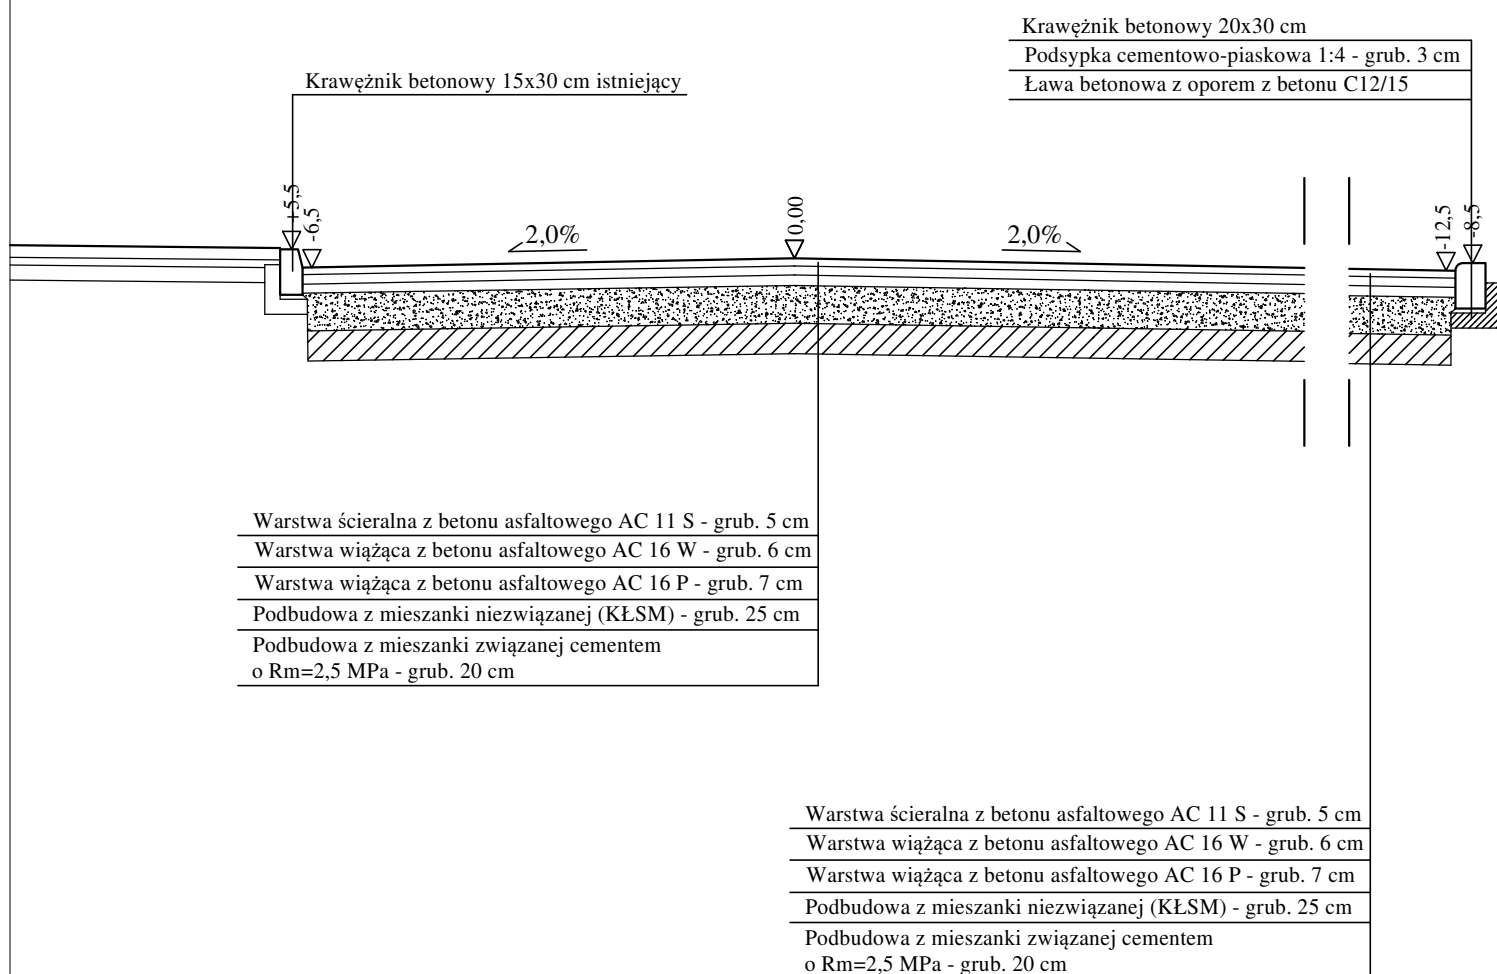



1006				
223	649			300
200	15	325	325	300

Nawierzchnia chodnika

Nawierzchnia jezdni

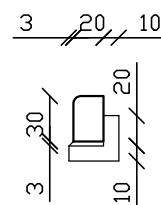

	BIURO PROJEKTOWE I NADZORU "FILAR" Paweł Wysocki 12-200 Pisz, ul. K. I. Gałczyńskiego 7/15, tel. 505 11 77 26		
	INWESTOR: Gmina Biała Piska Pl. A. Mickiewicza 25 12 - 230 Biała Piska	OBIEKT: Droga gminna - ul. Lipowa w m. Bemowo Piskie	STADIUM: Projekt budowlany
Nawza rysunku:	Przekrój normalny - ze zjazdem		NR RYSUNKU: 6
Projektant:	mgr inż. Paweł Wysocki upr. bud. WAM/0024/PWOD/18 spec. inż. drogowa		
Branża:	Drogowa	Skala: 1:50	Data: lipiec 2020 r.