

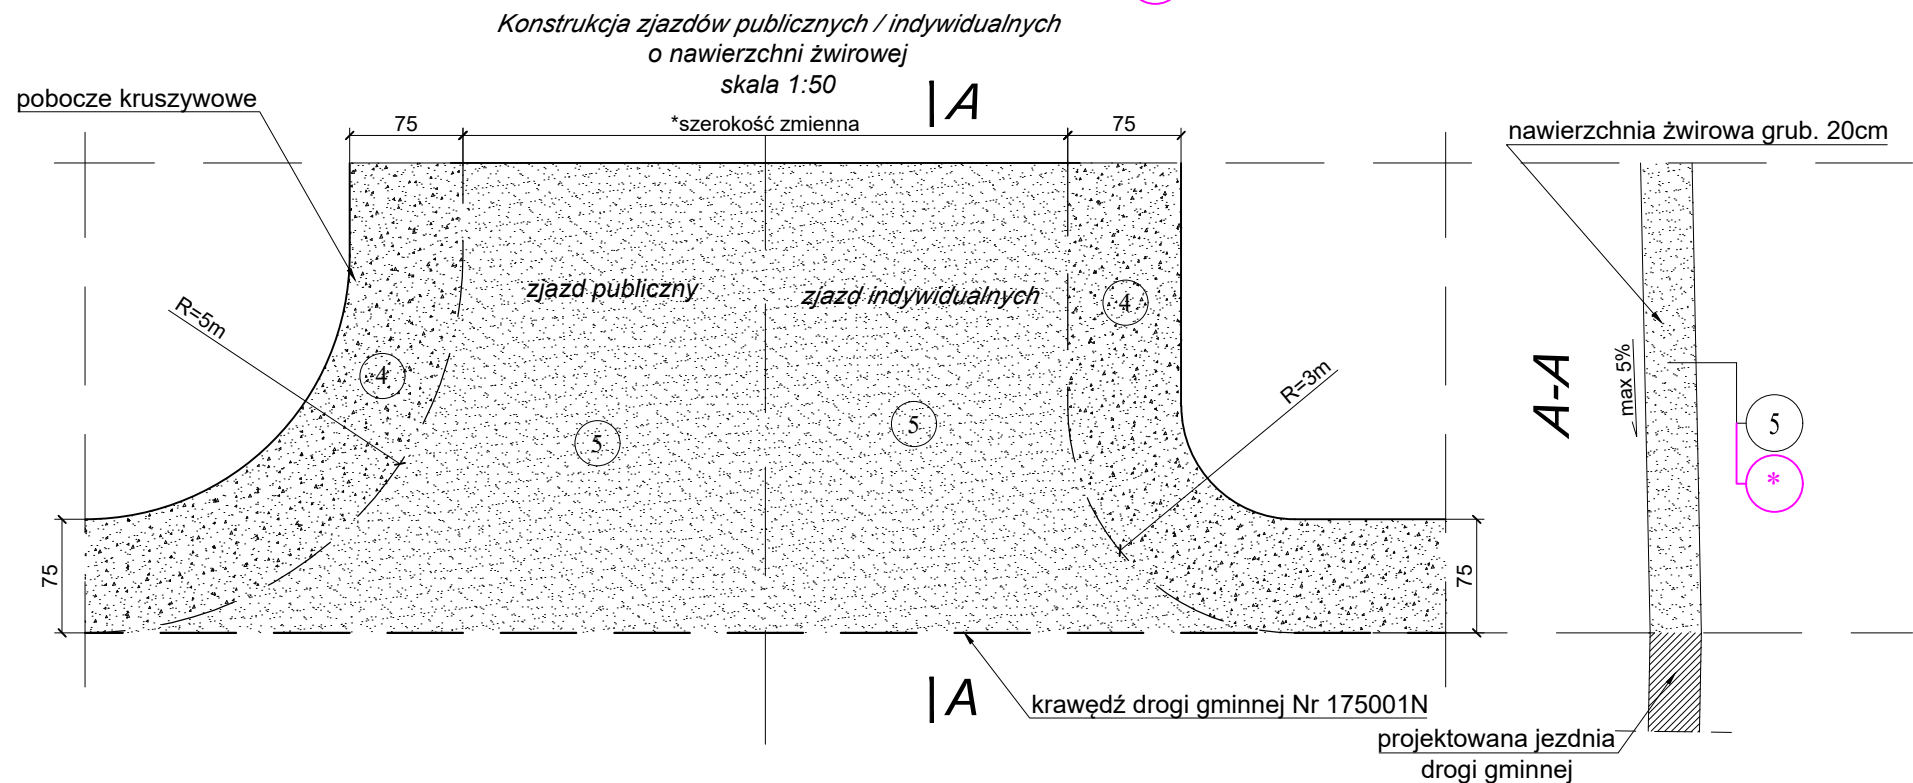
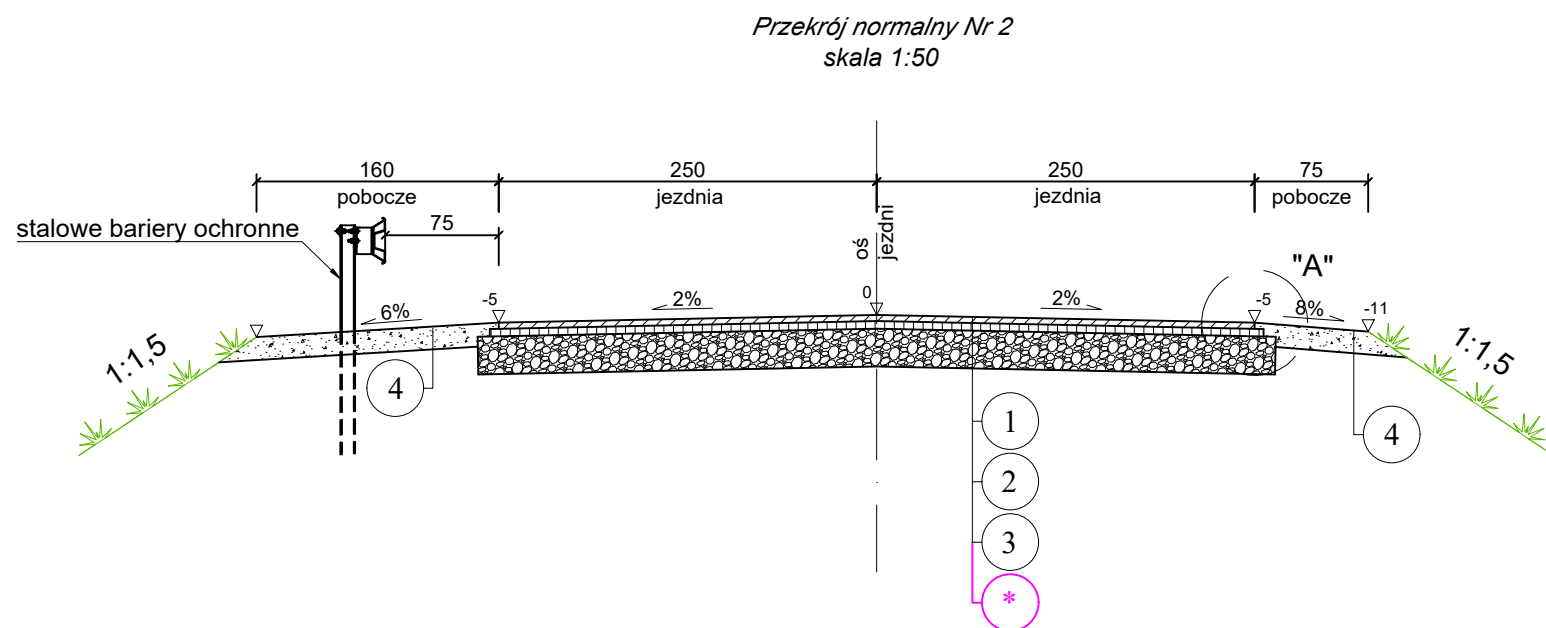


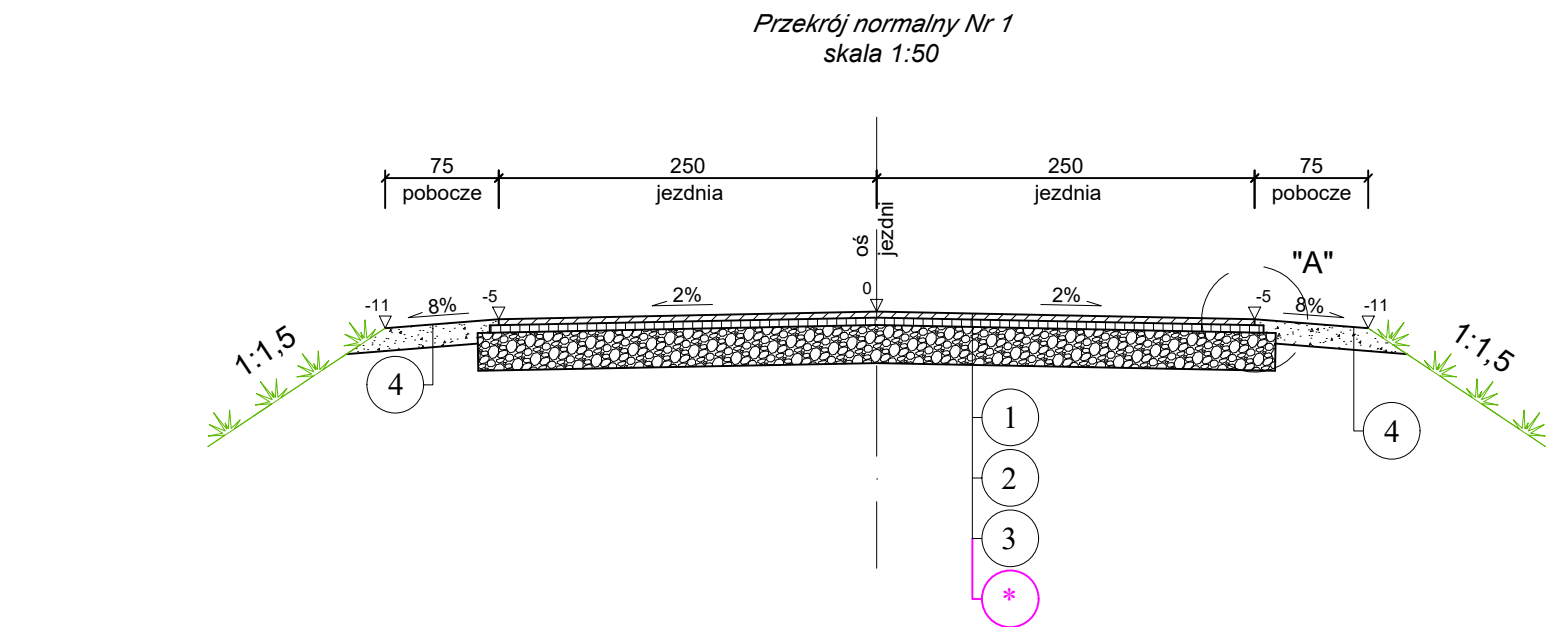

Przekrój normalny
skala 1:50

Przebudowa drogi gminnej Nr 175001N Nitki - Drygały
wraz z odcinkami dróg w miejscowości Nitki

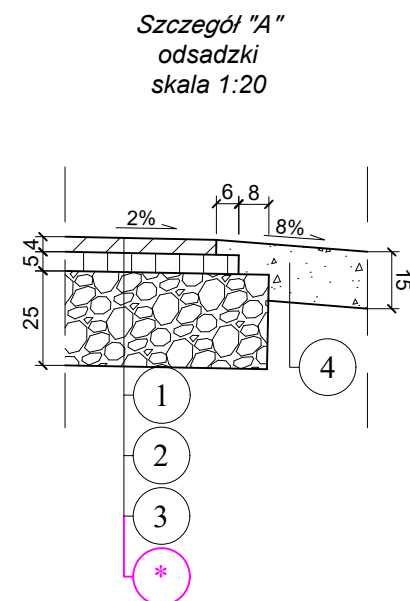

LEGENDA:

- 1 - warstwa ścierna z beton asfaltowego - grub. 4 cm (KR1)
- 2 - warstwa wiążąca z betonu asfaltowego - grub. 5 cm (KR1)
- 3 - warstwa podbudowy zasadniczej z mieszanki niezwiązanej z kruszywem CNR - grub. 25 cm (KR1)
- 4 - pobocze z nawierzchni niezwiązanej (z kruszywa nat.) stáb. mech. - grub. 15 cm
- 5 - nawierzchnia zjazdów żwirowa - grub. 20 cm
- * - dolne warstwy konstrukcyjne w zależności od grupy nośności podłoża

UWAGA !

*) Dolne warstwy konstrukcyjne dla KR1 należy zaprojektować po rozpoznaniu warunków gruntowo - wodnych i określeniu grupy nośności podłoża

Stadium : P.F.U	Nazwa rysunku: Przekrój normalny	Rysunek nr : 3.
	Objekt: Przebudowa drogi gminnej Nr 175001N Nitki - Drygały wraz z odcinkami dróg w miejscowości Nitki	
Skala : 1:50; 1:20		Data : 09.2022
BRANŻA DROGOWA		
Projektant:		
Imię i nazwisko nr upr.: mgr inż. Wojciech Grzybowski PDL/0065/POOD/05		Podpis: