


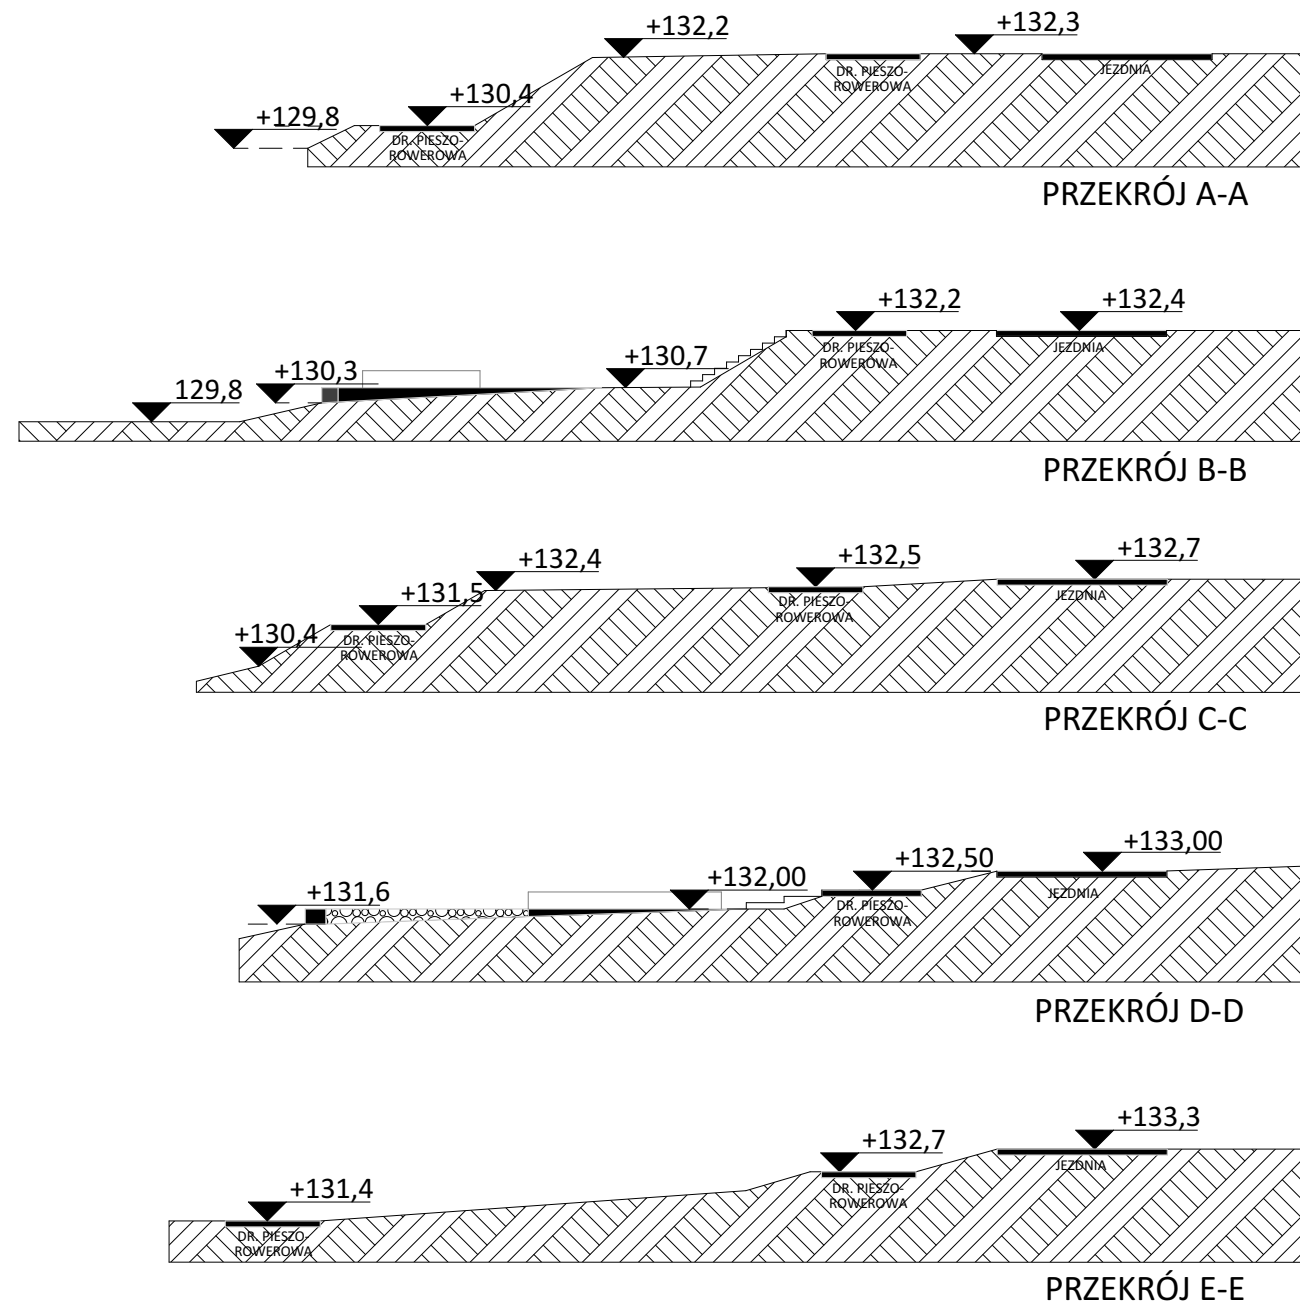

RESTUDIO Sp. z o.o. ul. Sobótki 11a/6 80-247 Gdańsk tel./ fax 58 718-76-85, 500 126 099 Polska e-mail: biuro@restudio.com.pl www.restudio.com.pl	
temat: REWITALIZACJA ULICY KOLEJOWEJ lokalizacja: Biała Piska, lokalizacja parku: działki nr 20/14 ul. Kolejowa, obręb Biała Piska-miasto,	
inwestor: Urząd Miejski w Białej Piskiej ul. Plac Adama Mickiewicza 25, 12-230 Biała Piska	
autor projektu: mgr inż. arch. Maciej Jacaszek upr. bud. 10/WMOKK/2009	
sprawdzający: mgr inż. arch. Rafał Jacaszek Upr. bud. 48/75/OL	
opracowanie projektu: mgr inż. arch. Karolina Lebiedzińska	
status projektu: Koncepcja	
tytuł: Przekroje A-A, B-B, C-C, D-D	
	data: 12.01.2023
	skala: 1:200
	nr rys. A01