



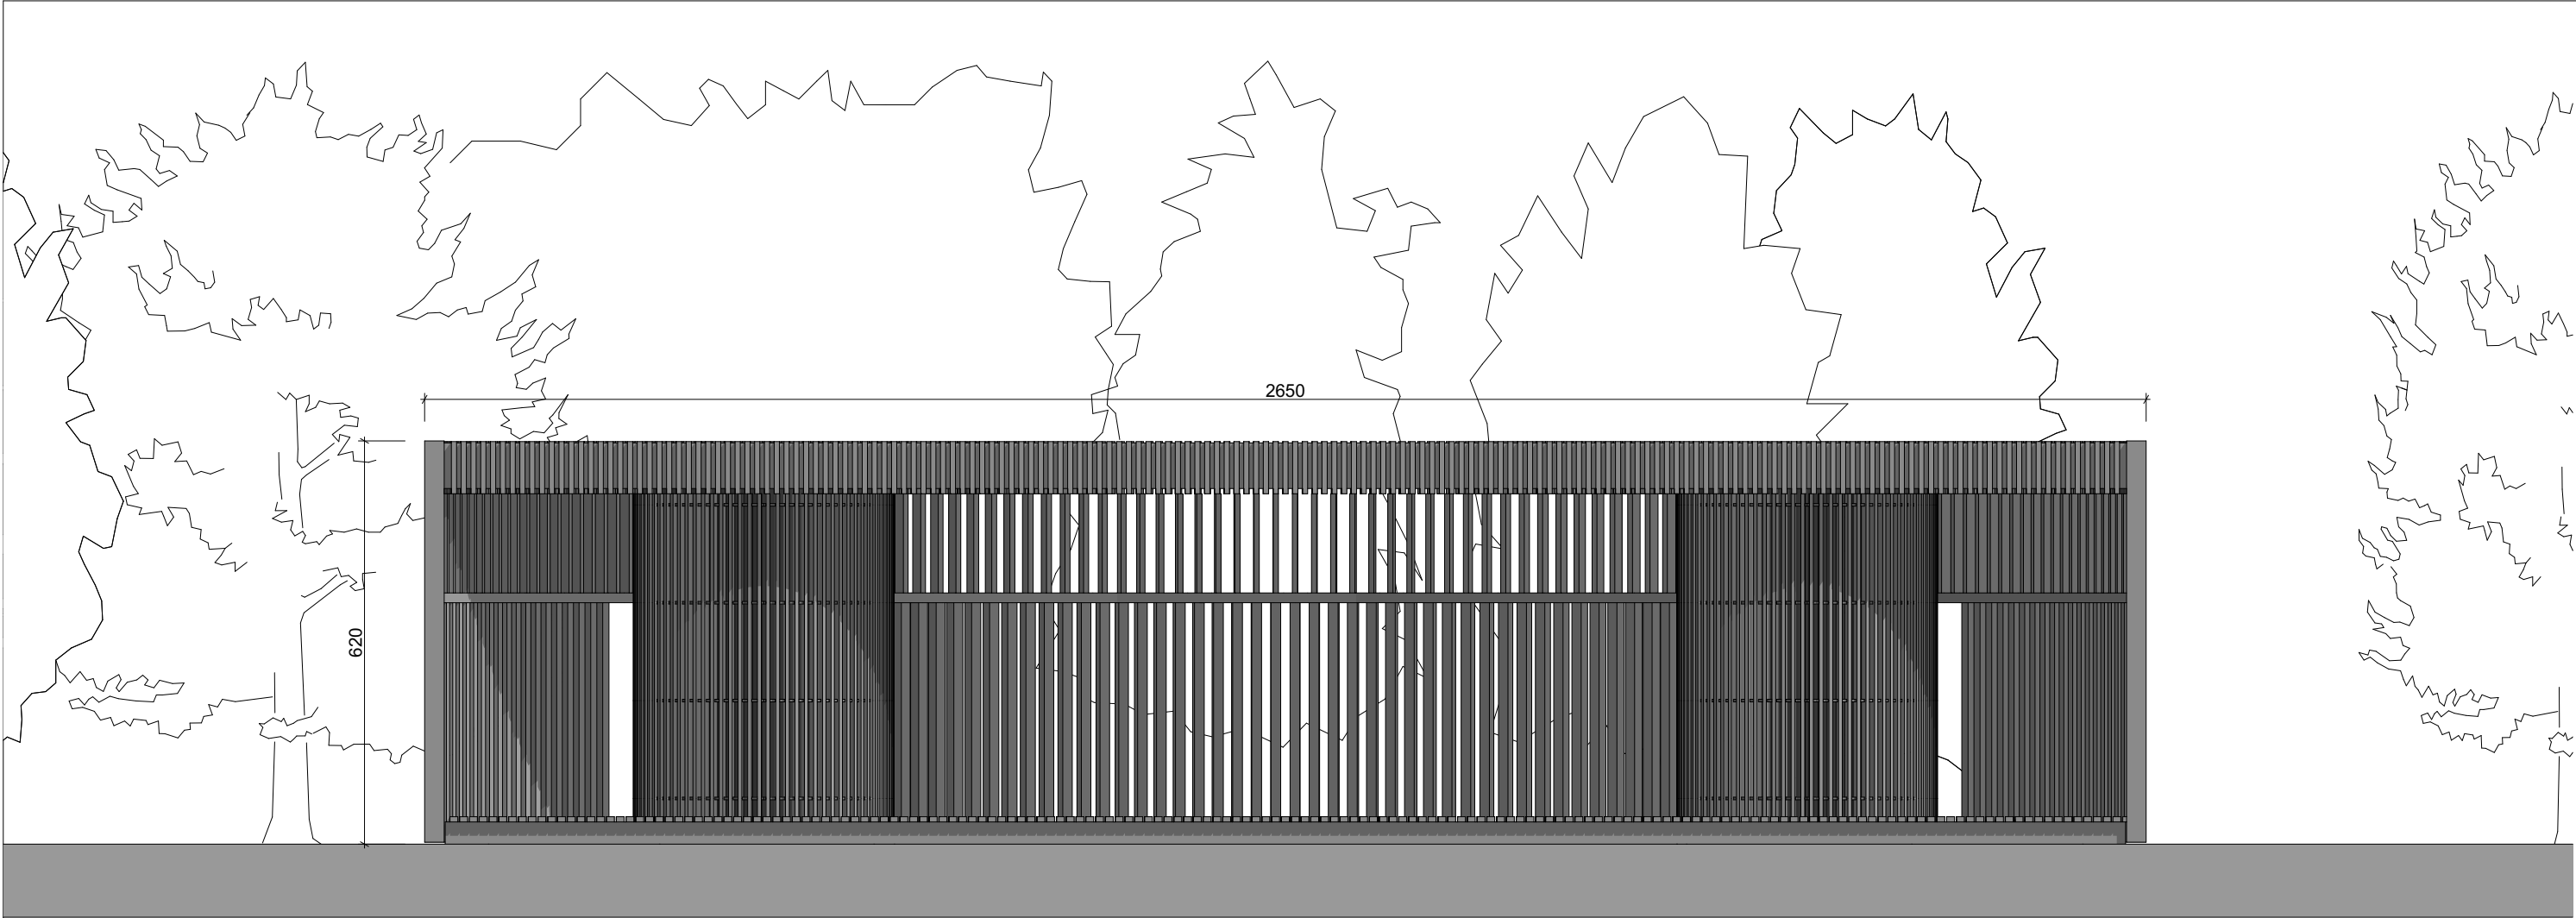

E-Pd.-Wsch. scena

Elewacja Pd.-Wsch.

1:100

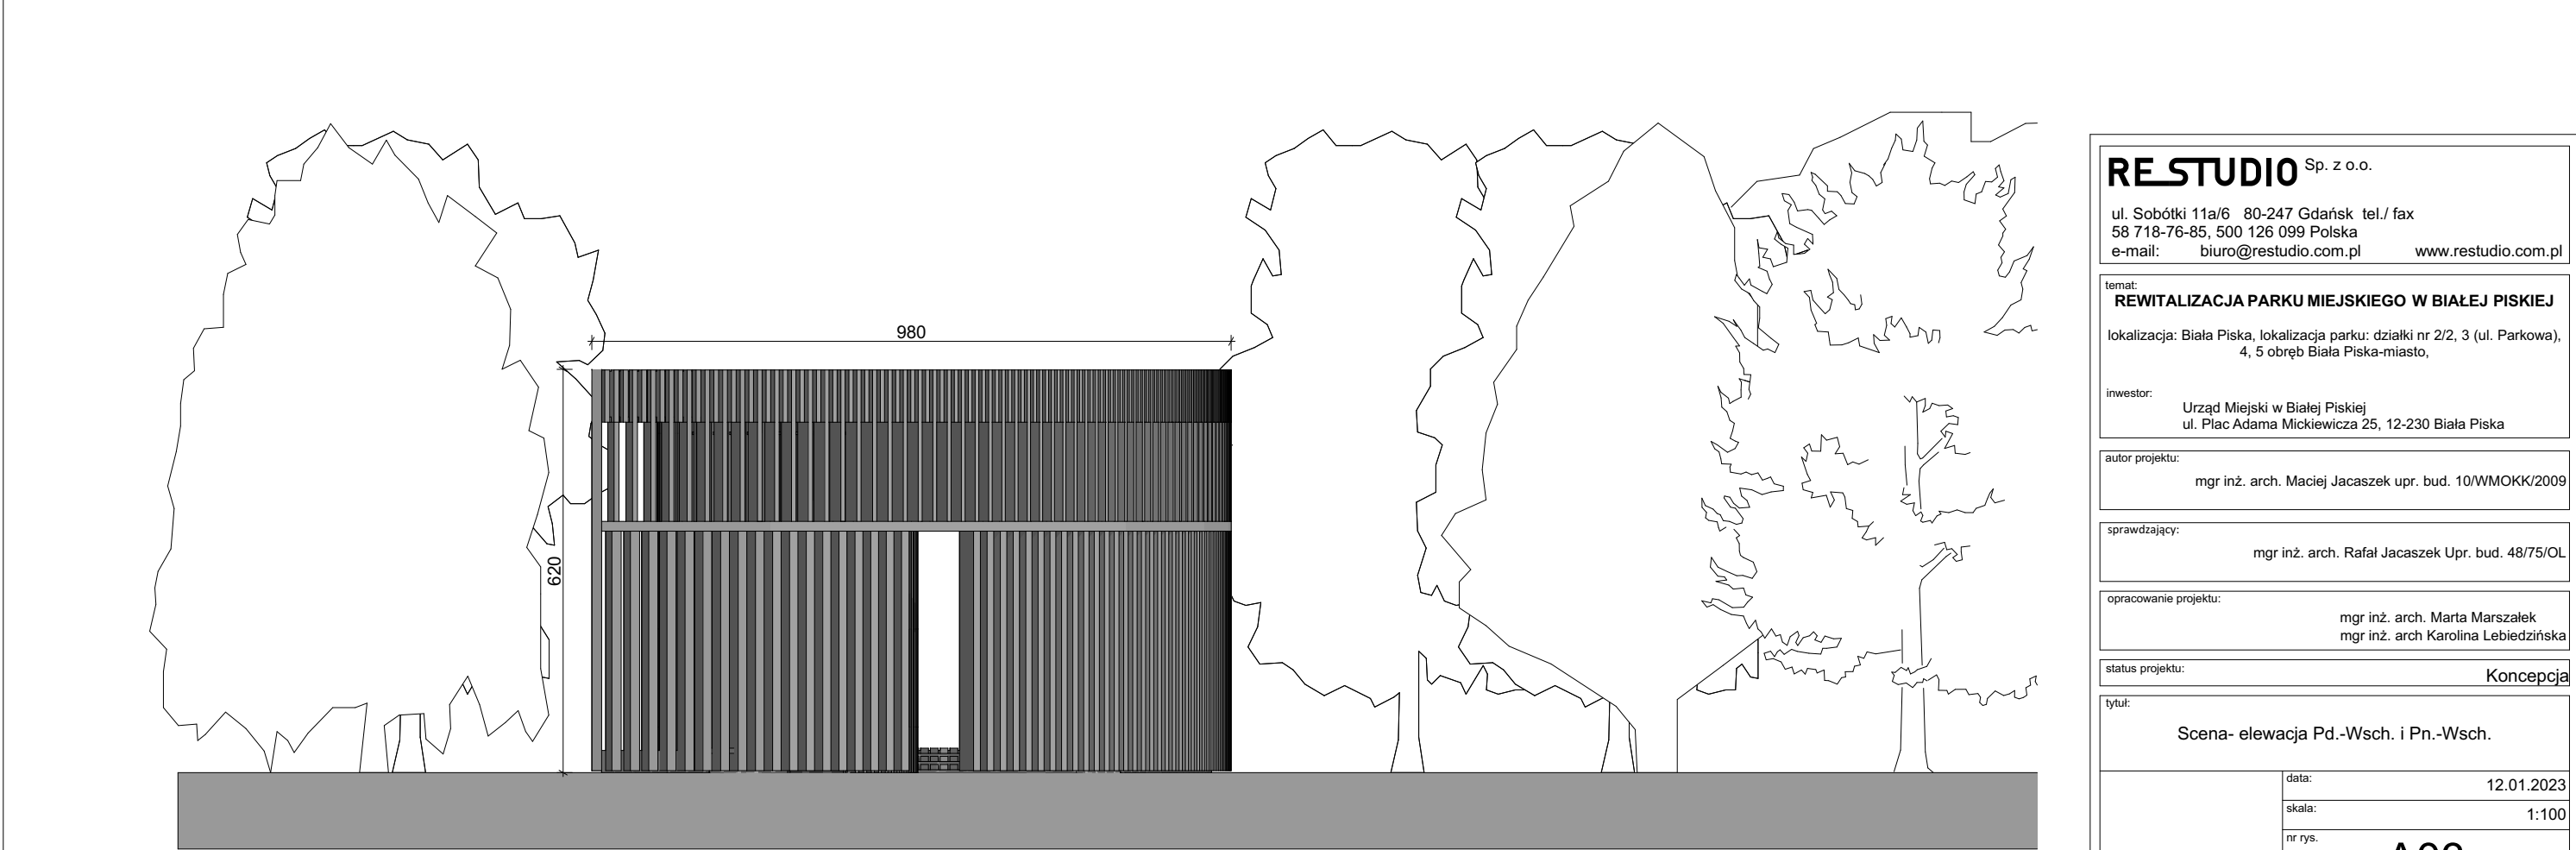

E-Pn.-Wsch. scena

Elewacja Pn.-Wsch.

1:100

RE-STUDIO Sp. z o.o.
ul. Sobótki 11a/6 80-247 Gdańsk tel./ fax
58 718-76-85, 500 126 099 Polska
e-mail: biuro@restudio.com.pl www.restudio.com.pl

temat:
REWITALIZACJA PARKU MIEJSKIEGO W BIAŁEJ PISKIEJ
lokalizacja: Biała Piska, lokalizacja parku: działki nr 2/2, 3 (ul. Parkowa),
4, 5 obręb Biała Piska-miasto,
inwestor:
Urząd Miejski w Białej Piskiej
ul. Plac Adama Mickiewicza 25, 12-230 Biała Piska

autor projektu:
mgr inż. arch. Maciej Jacaszek upr. bud. 10/WMOKK/2009

sprawdzający:
mgr inż. arch. Rafał Jacaszek Upr. bud. 48/75/OL

opracowanie projektu:
mgr inż. arch. Marta Marszałek
mgr inż. arch. Karolina Lebedzińska

status projektu:
Koncepcja

tytuł:
Scena- elewacja Pd.-Wsch. i Pn.-Wsch.

data:	12.01.2023
skala:	1:100
nr rys.	A03