



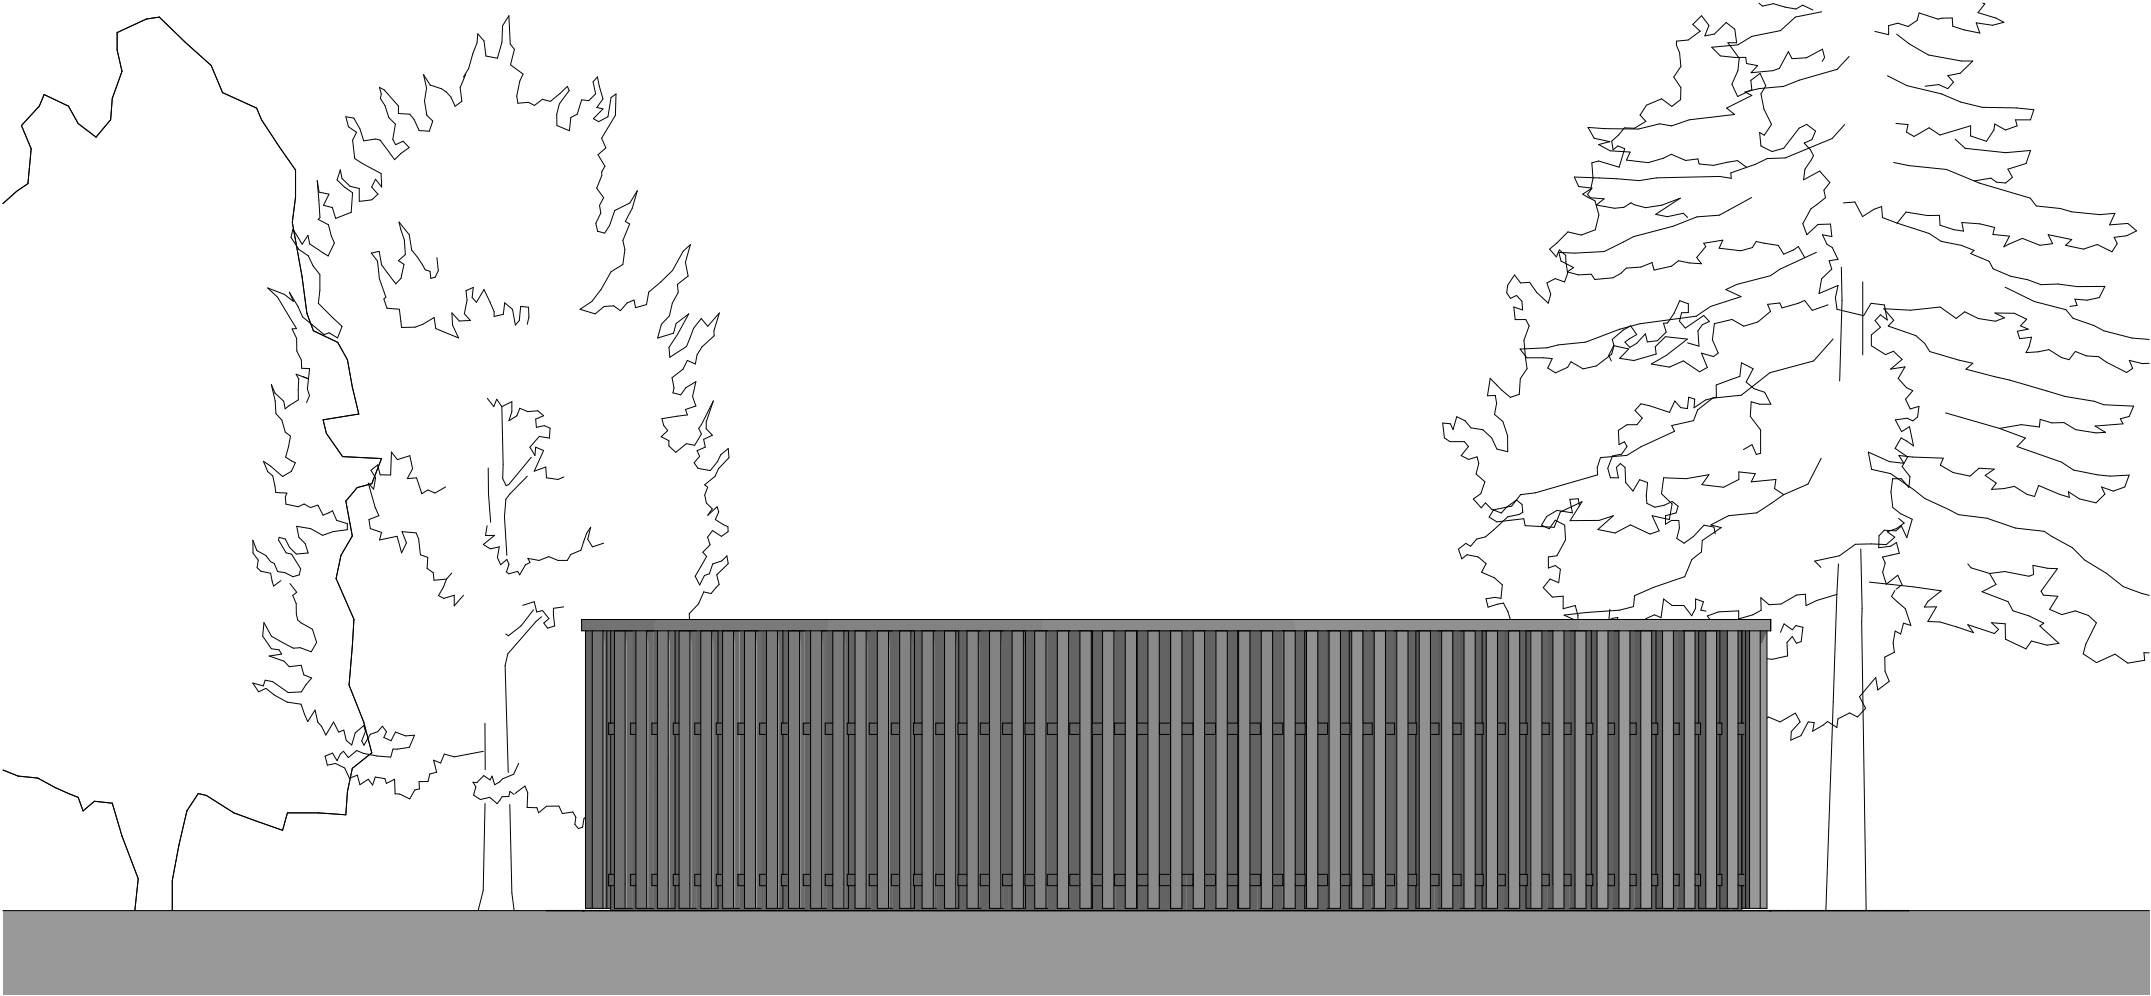

E-Pd.-Zach.

Elewacja Pd.- Zach.

1:100

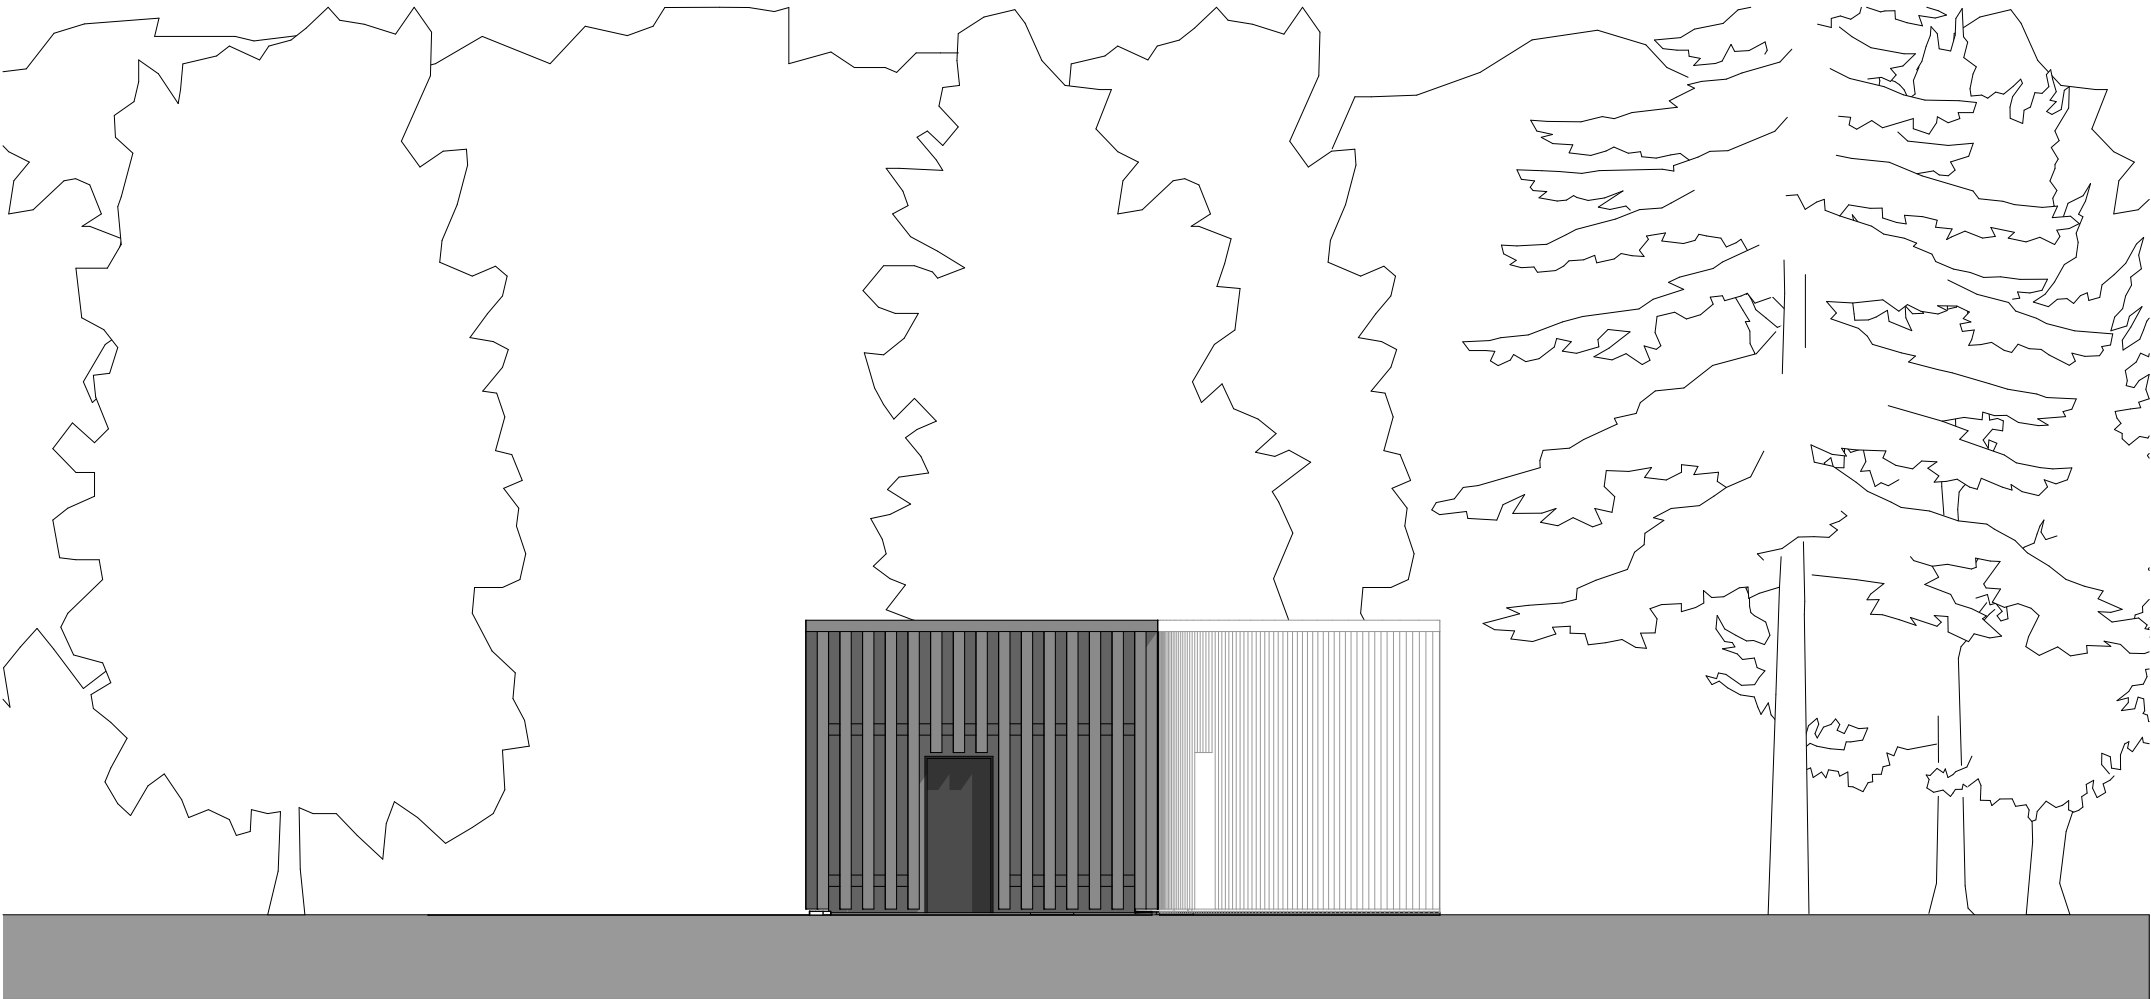

E- Pd.-wsch.

Elewacja Pd.-Wsch.

1:100

RE-STUDIO

Sp. z o.o.

ul. Sobótki 11a/6 80-247 Gdańsk tel./ fax
58 718-76-85, 500 126 099 Polska
e-mail: biuro@restudio.com.pl www.restudio.com.pl

temat:

REWITALIZACJA PARKU MIEJSKIEGO W BIAŁEJ PISKIEJ

lokalizacja:

Biała Piska, lokalizacja parku: działki nr 2/2, 3 (ul. Parkowa),
4, 5 obręb Biała Piska-miasto,

inwestor:

Urząd Miejski w Białej Piskiej
ul. Plac Adama Mickiewicza 25, 12-230 Biała Piska

autor projektu:

mgr inż. arch. Maciej Jacaszek upr. bud. 10/WMOKK/2009

sprawdzający:

mgr inż. arch. Rafał Jacaszek Upr. bud. 48/75/OL

opracowanie projektu:

mgr inż. arch. Marta Marszałek
mgr inż. arch. Karolina Lebedzińska

status projektu:

Koncepcja

tytuł:

Budynek zaplecza socjalno- sanitarnego -elewacje Pd.-
Wsch. i Pd.-Zach.

data:

12.01.2023

skala:

1:100

nr rys.

A04