

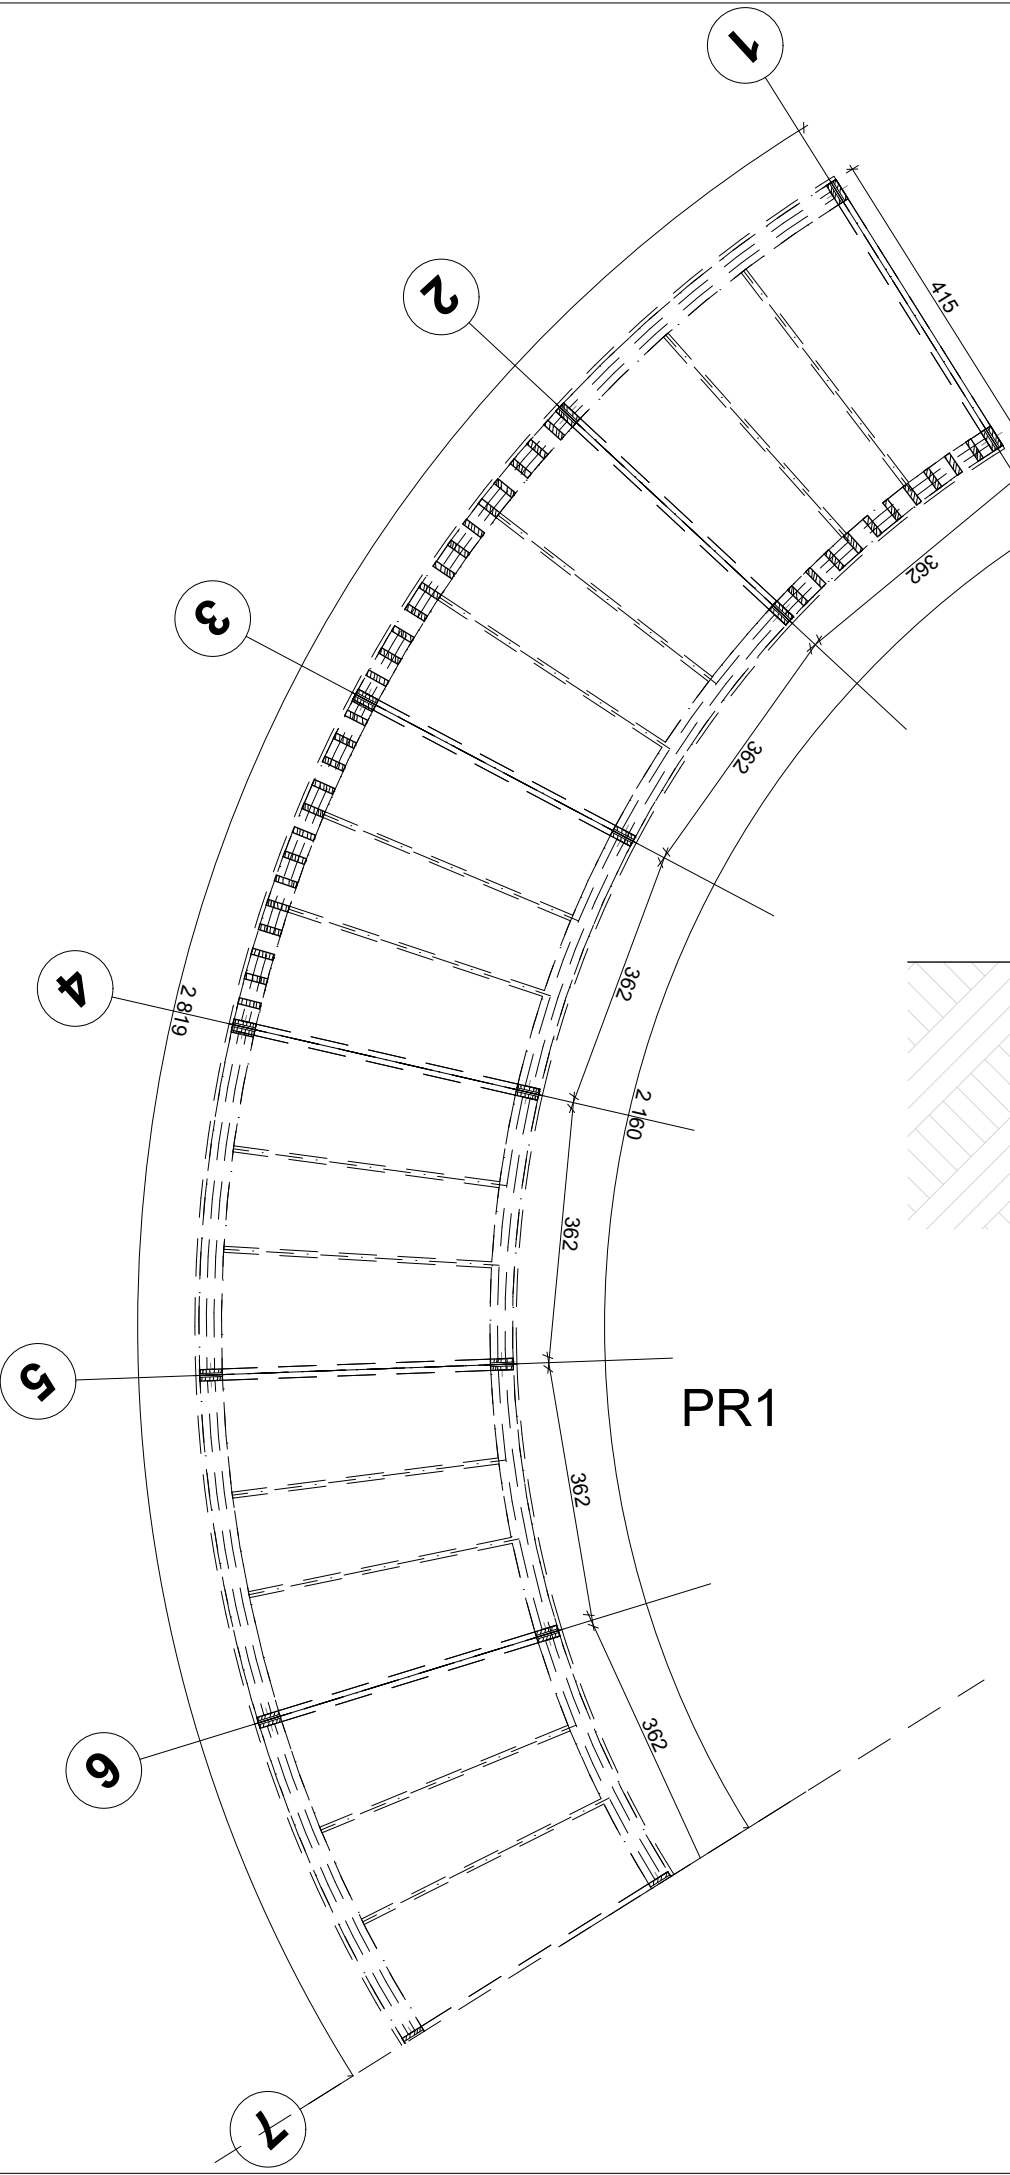


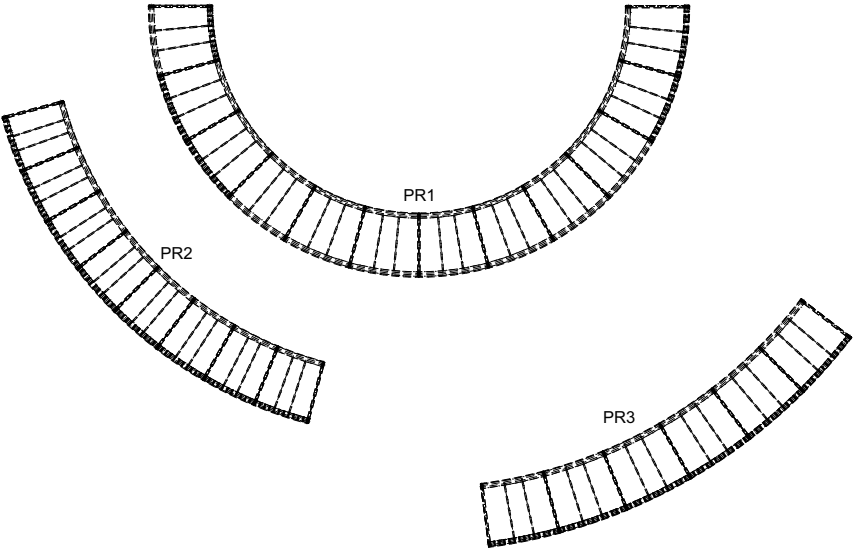

membrana wodoszczelna
termoizolacja twarda 3cm
blacha trapezowa
sufit drewniany na podkonstrukcji

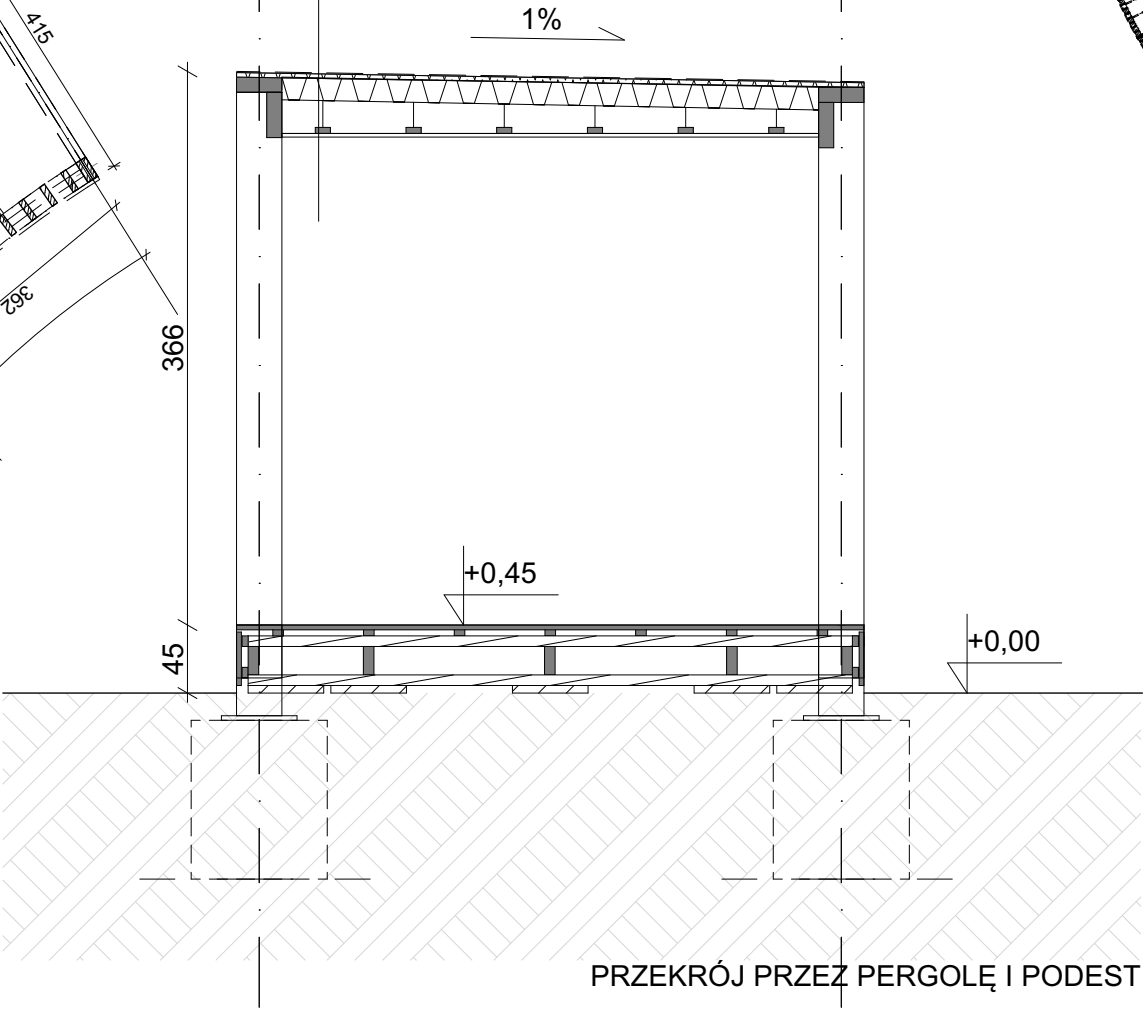

SCHEMAT LOKALIZACJI PERGOL

RE-STUDIO Sp. z o.o.
ul. Sobótki 11a/6 80-247 Gdańsk tel./ fax
58 718-76-85, 500 126 099 Polska
e-mail: biuro@restudio.com.pl www.restudio.com.pl

temat:
REWITALIZACJA PARKU MIEJSKIEGO W BIAŁEJ PISKIEJ
lokalizacja: Biała Piska, lokalizacja parku: działki nr 2/2, 3 (ul. Parkowa),
4, 5 obręb Biała Piska-miasto,
inwestor:
Urząd Miejski w Białej Piskiej
ul. Plac Adama Mickiewicza 25, 12-230 Biała Piska

autor projektu:
mgr inż. arch. Maciej Jacaszek upr. bud. 10/WMOKK/2009

sprawdzający:
mgr inż. arch. Rafał Jacaszek Upr. bud. 48/75/OL

opracowanie projektu:
mgr inż. arch. Marta Marszałek
mgr inż. arch. Karolina Lebiedzińska

status projektu: **Koncepcja**

tytuł:
Rzut pergoli PR1, przekrój

data: 12.01.2023
skala: 1:100, 1:50
nr rys.

A06