
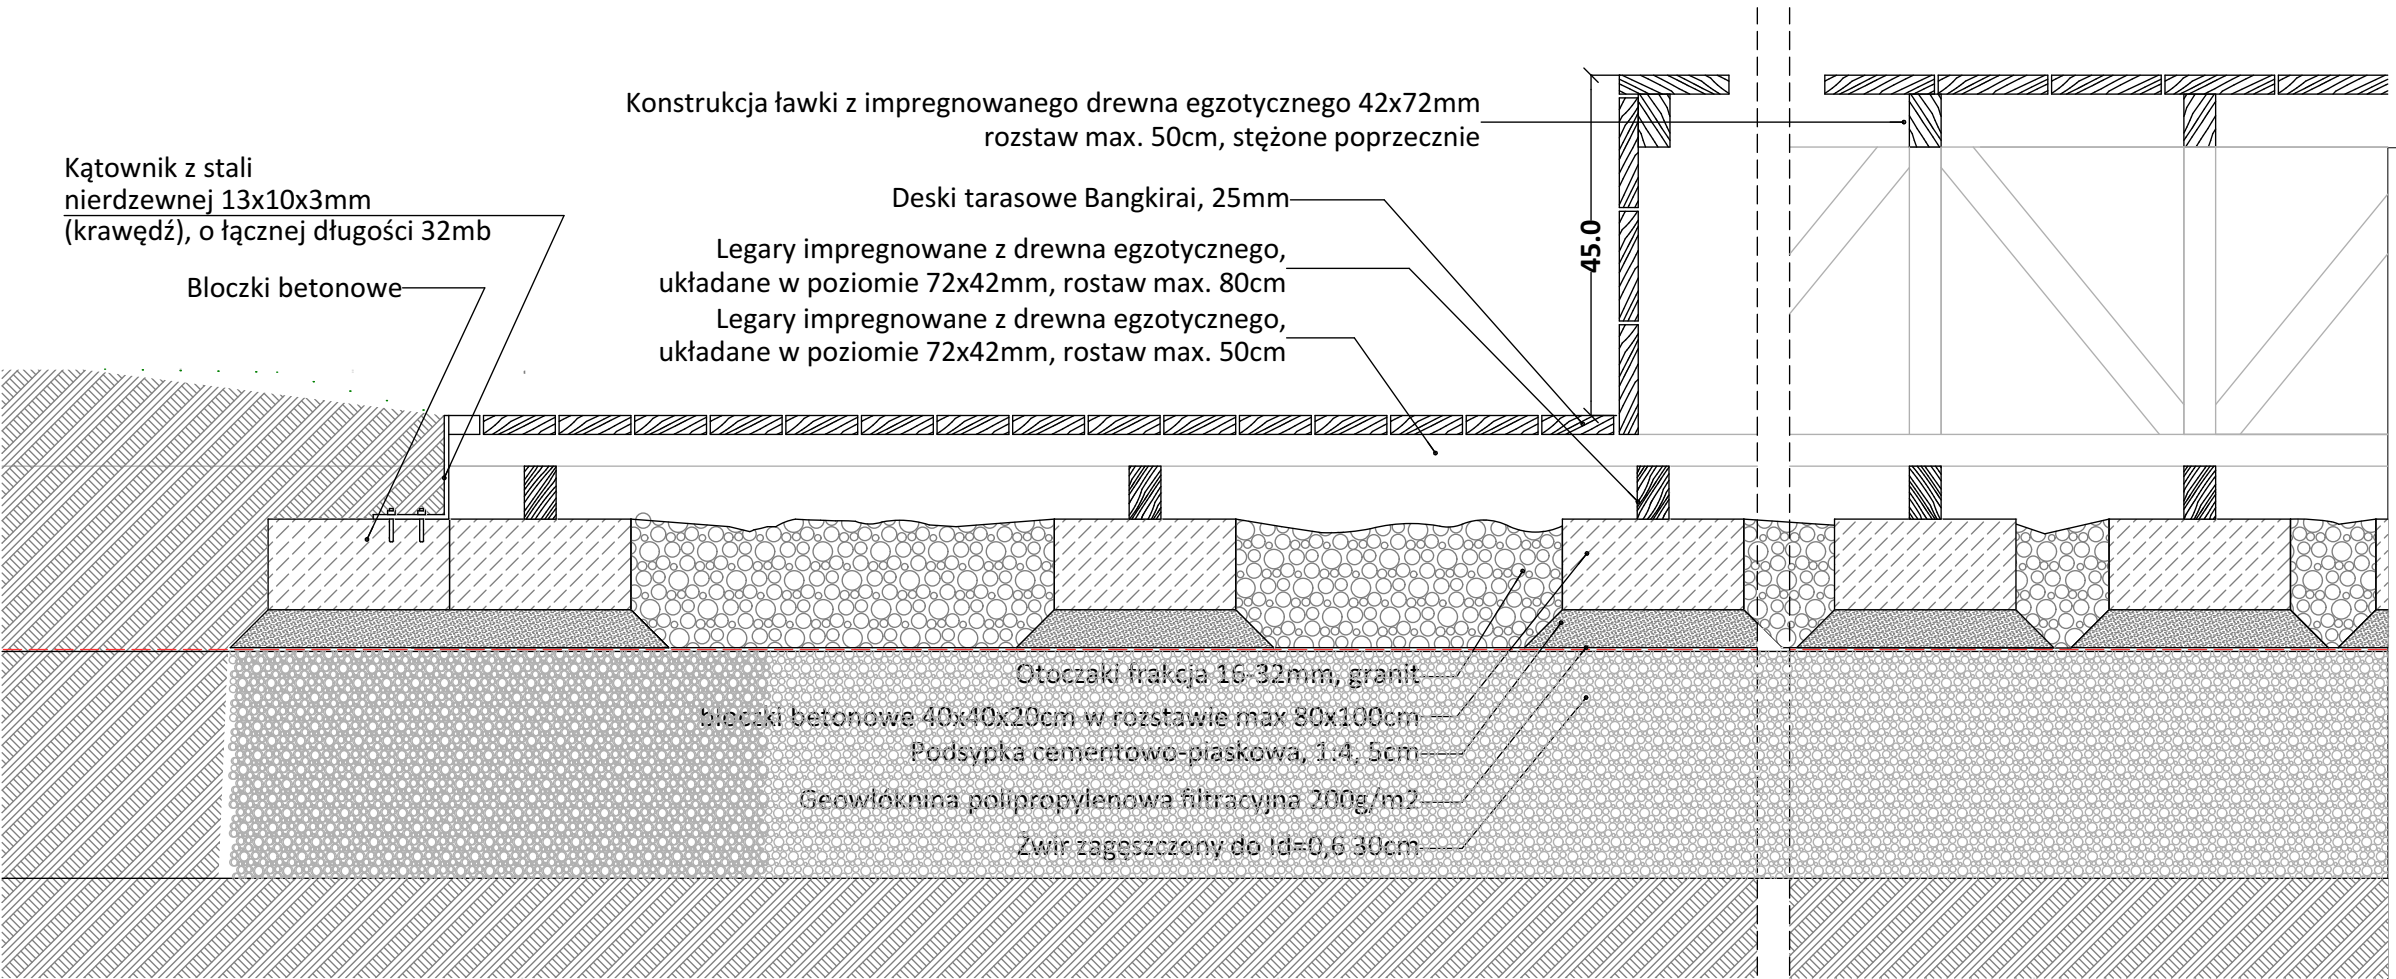


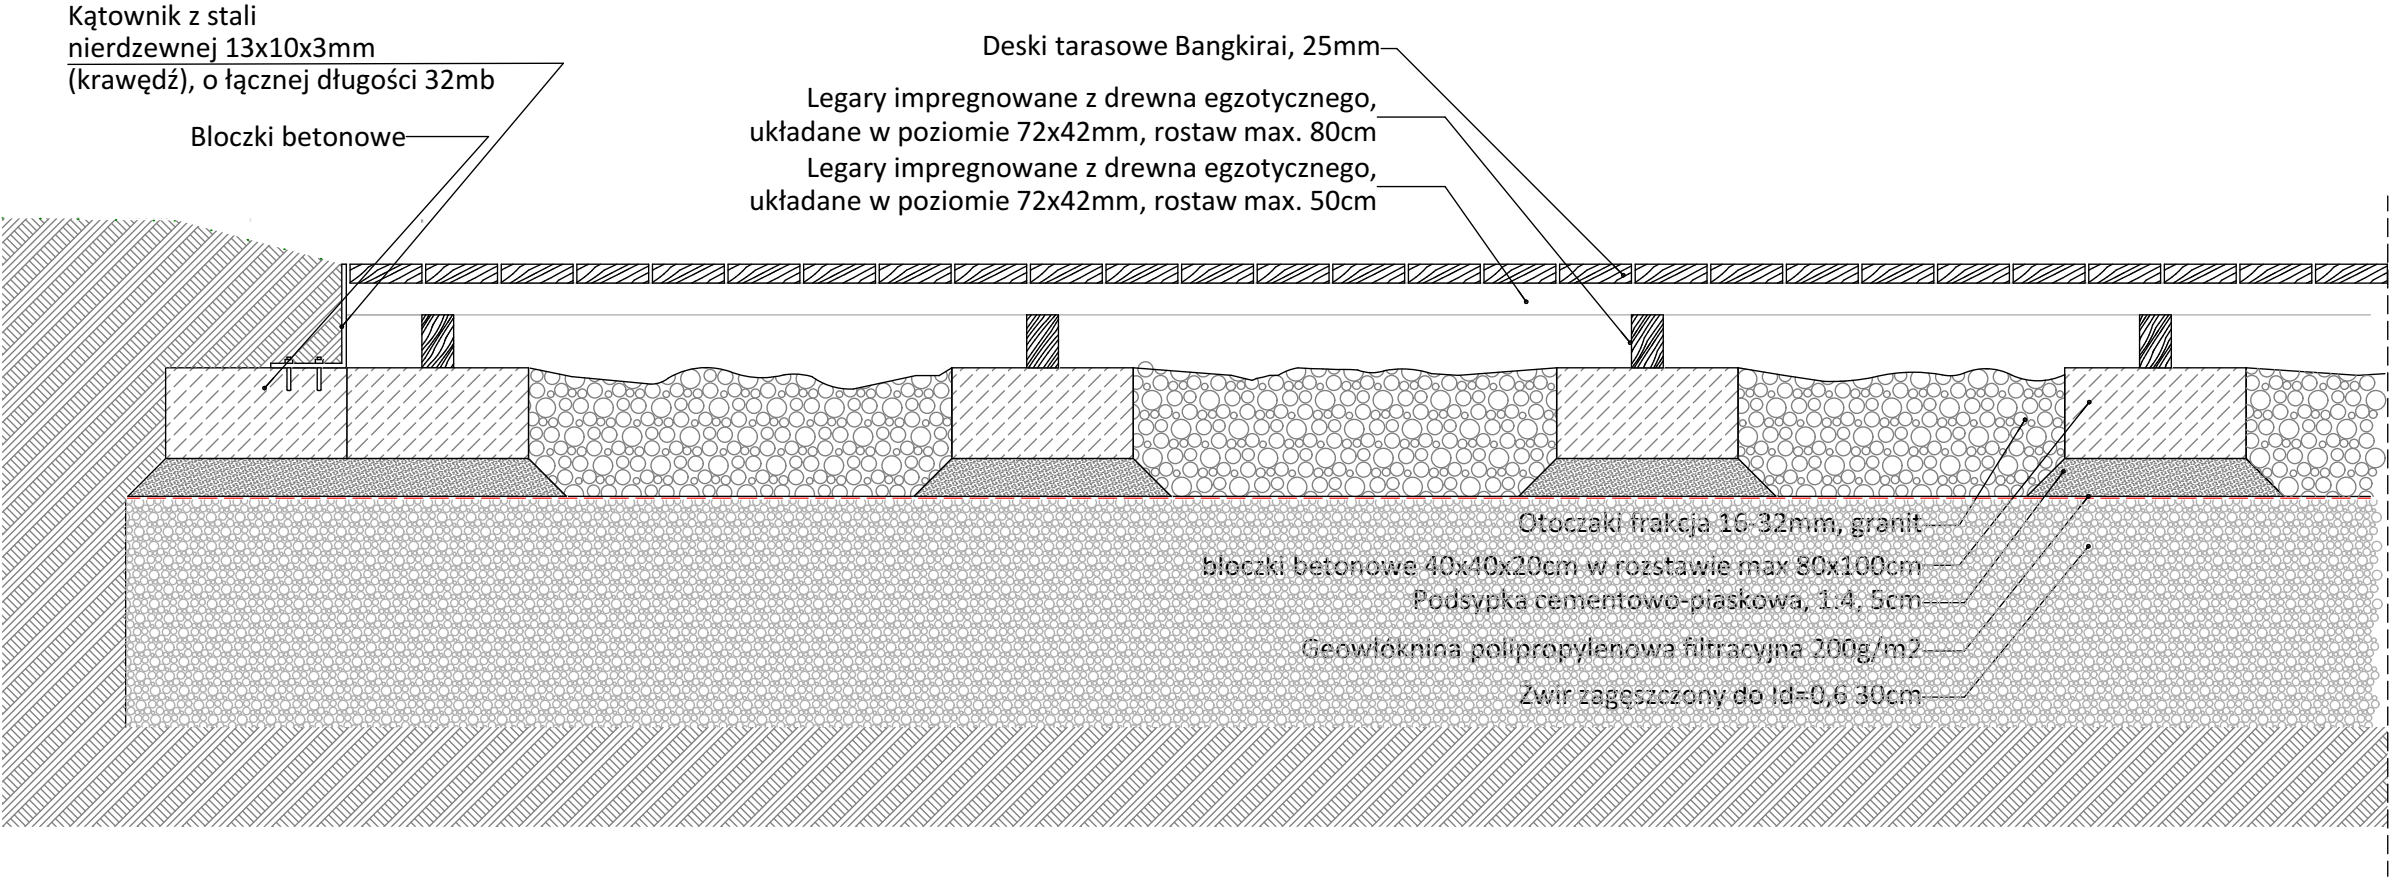

RE-STUDIO Sp. z o.o. ul. Sobótki 11a/6 80-247 Gdańsk tel./ fax 58 718-76-85, 500 126 099 Polska e-mail: biuro@restudio.com.pl www.restudio.com.pl	
temat: REWITALIZACJA PARKU MIEJSKIEGO W BIAŁEJ PISKIEJ	
lokalizacja: Biała Piska, lokalizacja parku: działki nr 2/2, 3 (ul. Parkowa), 4, 5 obręb Biała Piska-miasto,	
inwestor: Urząd Miejski w Białej Piskiej ul. Plac Adama Mickiewicza 25, 12-230 Biała Piska	
autor projektu: mgr inż. arch. Maciej Jacaszek upr. bud. 10/WMOKK/2009	
sprawdzający: mgr inż. arch. Rafał Jacaszek Upr. bud. 48/75/OL	
opracowanie projektu: mgr inż. arch. Marta Marszałek mgr inż. arch. Karolina Lebedzińska	
status projektu: Konceptcja	
tytuł: Ławka i taras na poziomie terenu- Podest	
data: 12.01.2023	
skala:	
nr rys. D02	