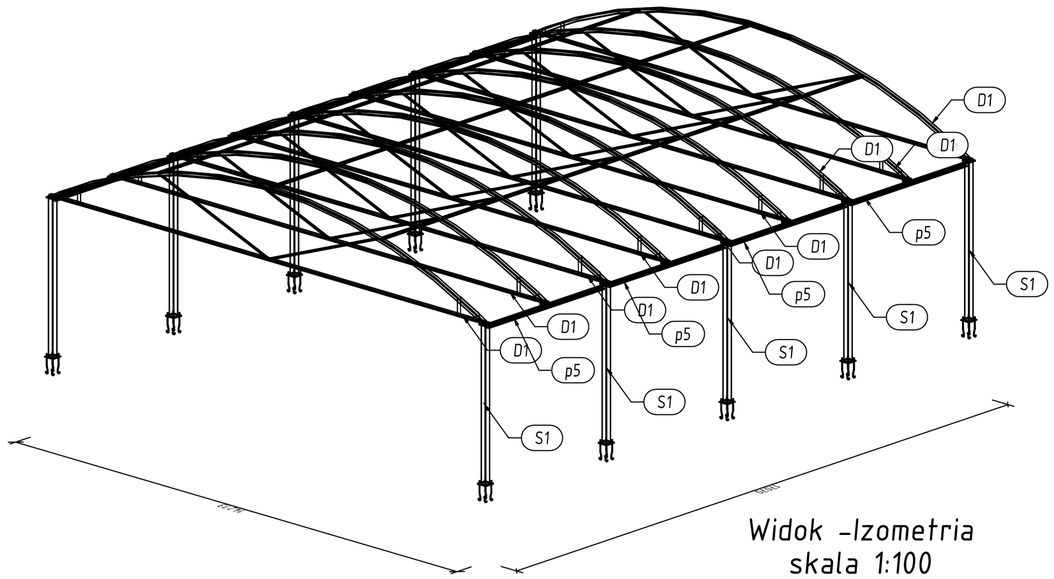

Widok -Izometria
skala 1:100

Widok ogólny
skala 1:100

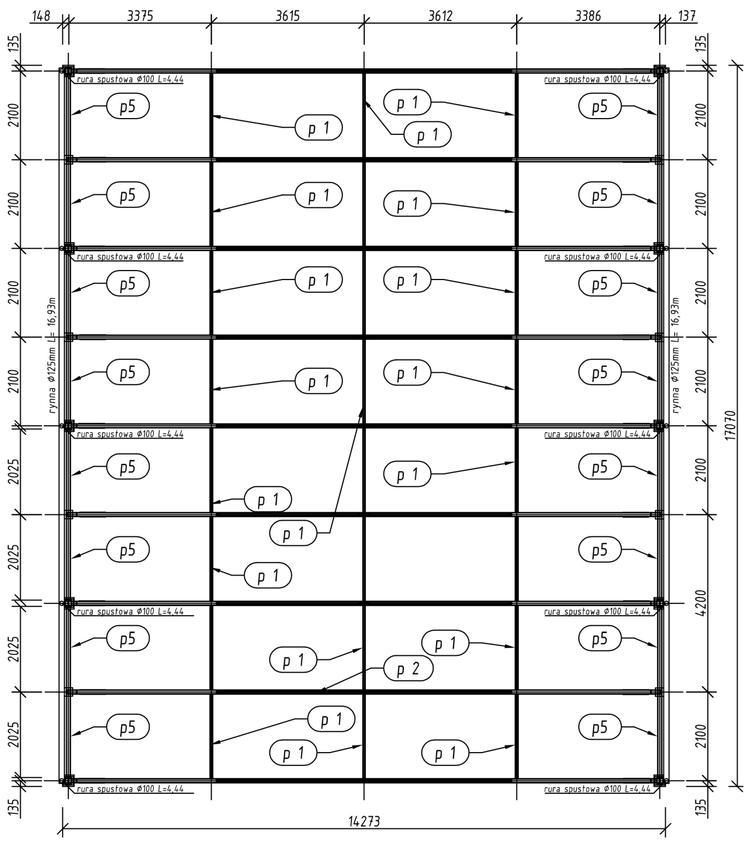

Widok z oku
skala 1:100

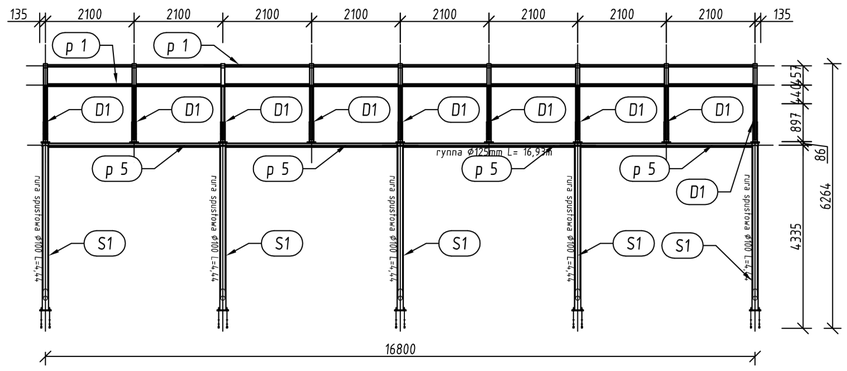

OPRACOWANIE RYSUNKÓW DOKUMENTACJI:
BIURO OBSŁUGI INWESTYCJI
UL. GOŁDAPSKA 22, 19-400 OLECKO
PROJEKTANT: ARKADIUSZ PAPADOPULOS WAM/0127/POOK/07
MAREK KARDYŃSKI

Widok -Widok z przodu
skala 1:100

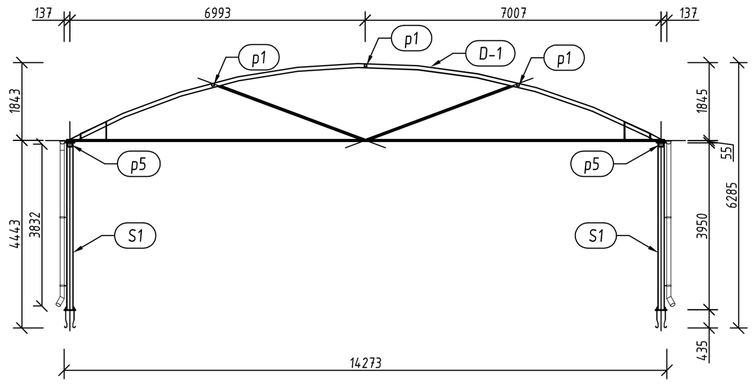

RE_STUDIO Sp. z o.o.
ul. Sobótki 11a/6 80-247 Gdańsk tel./ fax
58 718-76-85, 500 126 099 Polska
e-mail: biuro@restudio.com.pl www.restudio.com.pl

temat:
REWITALIZACJA PARKU MIEJSKIEGO W BIAŁEJ PISKIEJ

lokalizacja: Biała Piska, lokalizacja parku: działki nr 2/2, 3 (ul. Parkowa), 4, 5 obręb Biała Piska-miasto,

inwestor:
Urząd Miejski w Białej Piskiej
ul. Plac Adama Mickiewicza 25, 12-230 Biała Piska

autor projektu:
mgr inż. arch. Maciej Jacaszek upr. bud. 10/MWOKK/2009

sprawdzający:
mgr inż. arch. Rafał Jacaszek Upr. bud. 48/75/OL

opracowanie projektu:
mgr inż. arch. Marta Marszałek
mgr inż. arch Karolina Lebiedzińska

status projektu: Koncepcja

tytuł:
inwentaryzacja istniejącej sceny

data: 09.01.2023
skala: 1:100
nr rys. IN 01