


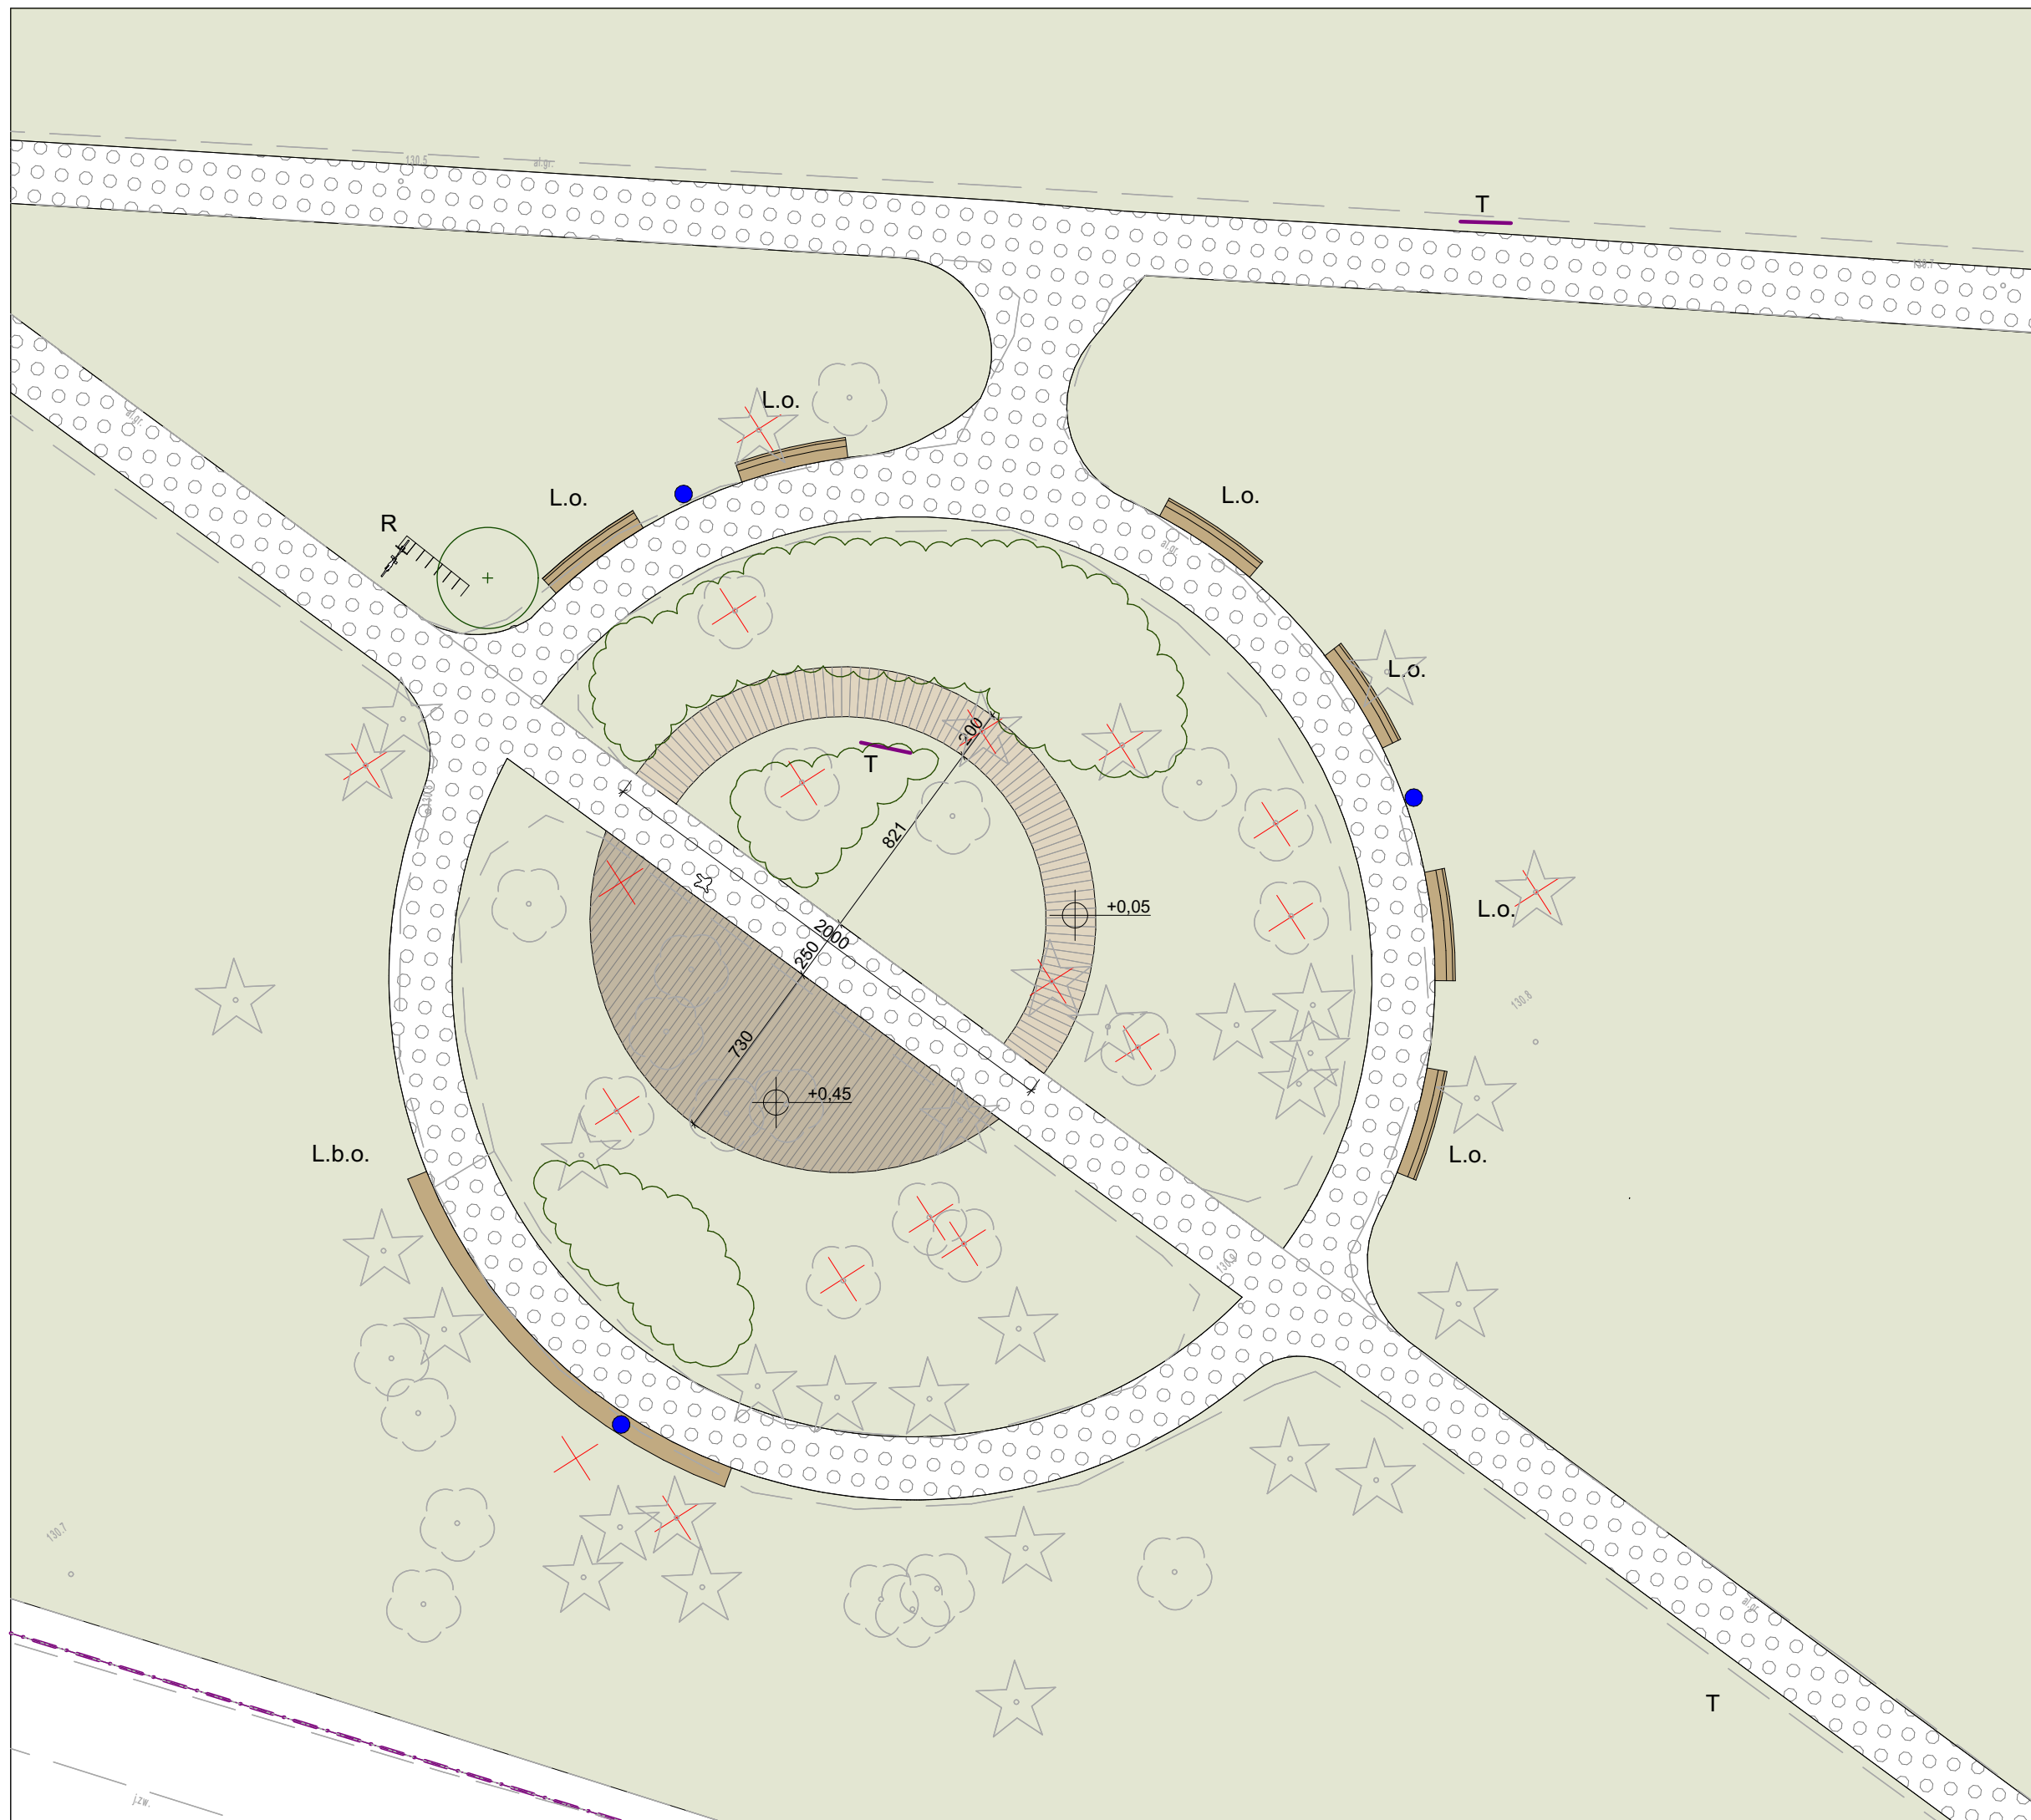

LEGENDA

- | | |
|---|--|
|  | NAWIERZCHNIE ŻWIROWE ISTNIEJĄCE
REMONTOWANE (szer. 2,5m) |
|  | NAWIERZCHNIE DREWNIANE
NOWOPROJEKTOWANE |
|  | PROJ. DREWNIANY PODEST |
|  | PROJEKTOWANE ŁAWKI Z OPARCIEM |
|  | PROJEKTOWANE ŁAWKI BEZ OPARCIA |
|  | DRZEWIA ISTNIEJĄCE - MAPA |
|  | DRZEWIA DO WYCINKI |
|  | PROJEKTOWANE KRZEWY W GRUPACH |
|  | PROJEKTOWANE DRZEWIA |
|  | KOSZE ZA ŚMIECI |
|  | STOJAKI NA ROWERY |
|  | TABLICE INFORMACYJNE |

RE STUDIO Sp. z o.o.

ul. Sobótki 11a/6 80-247 Gdańsk tel./ fax
58 718-76-85, 500 126 099 Polska
e-mail: biuro@restudio.com.pl www.restudio.com.pl

temat: **REWITALIZACJA PARKU MIEJSKIEGO W BIAŁEJ PISKIEJ**

lokalizacja: Biała Piska, lokalizacja parku: działki nr 2/2, 3, 4, 5,10 obręb
Biała Piska-miasto,

inwestor: Urząd Miejski w Białej Piskiej
ul. Plac Adama Mickiewicza 25, 12-230 Biała Piska

autor projektu:
mgr inż. arch. Maciej Jacaszek upr. bud. 10/WMOKK/2009

sprawdzający: mgr inż. arch. Rafał Jacaszek Upr. bud. 48/75/OL

mgr inż. arch. Marta Marszałek
mgr inż. arch. Karolina Lebiedzińska

status projektu: Koncepcja

tytuł: Projekt Zagospodarowania terenu- obszar B



data:	31.01.2023
skala:	1:250
nr rys.	

Z03