


Mapa do celów projektowych  
skala 1 : 500


woj.:warm.-mazurskie  
powiat: piski  
gmina: Biała Piska  
obręb: DRYGAŁY

W oznaczonym zakresie mapa aktualna  
na dzień 25.04.2008r.  
----- zakres opracowania

Nr rob. 6089/13/2008  
Kerg 16-408/08

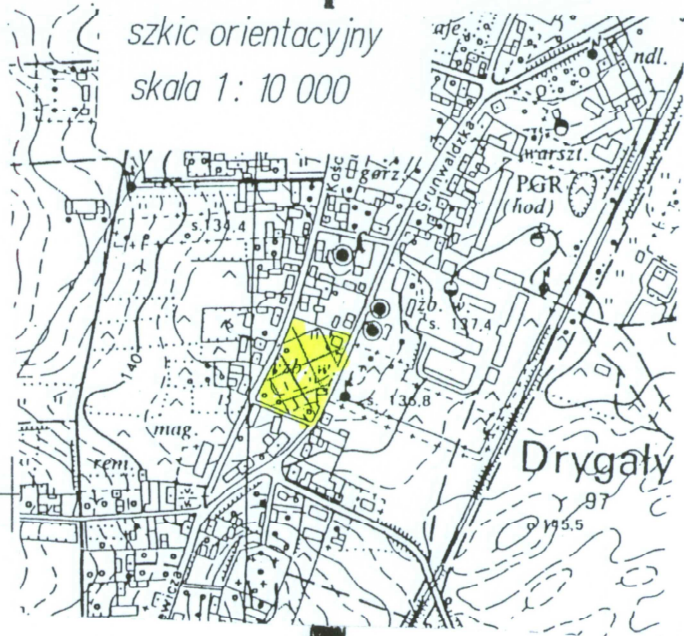

Geodeta Uprawniony  
mgr inż. Regina Usidus  
12-200 Pisz W. Warszawska 36/7  
uprawnienia 6089

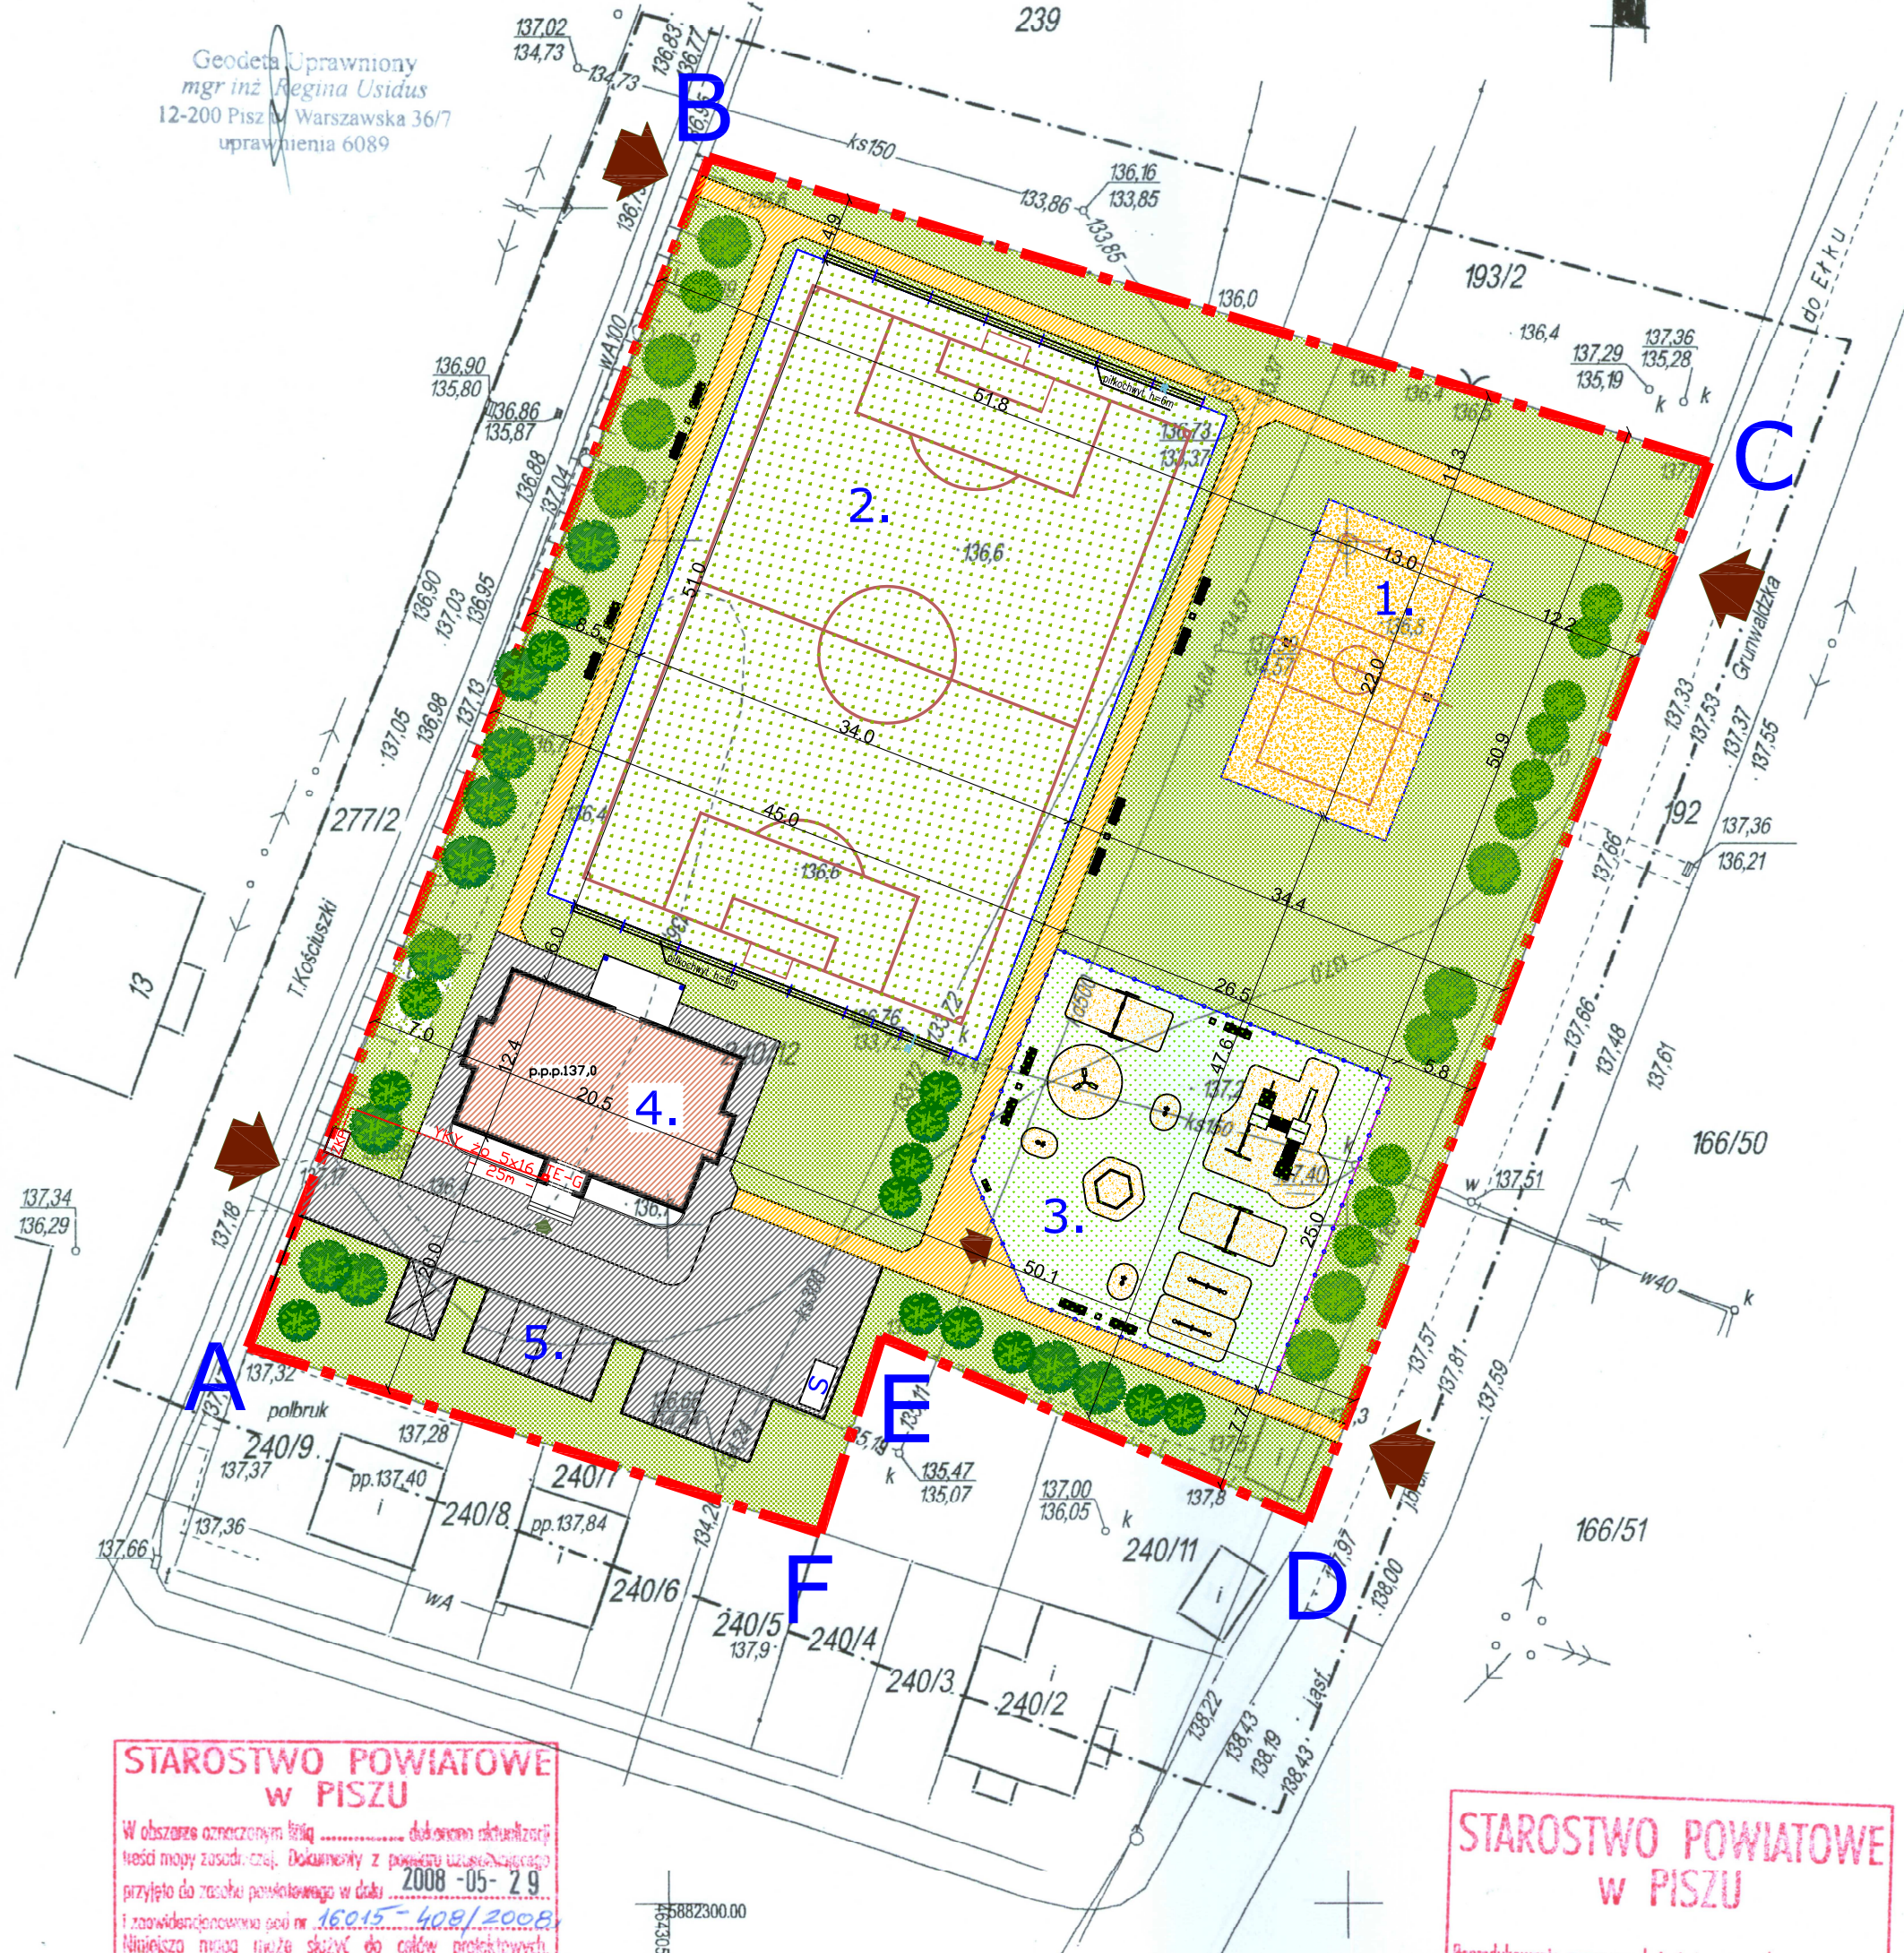

LEGENDA

1. boisko wielofunkcyjne
2. boisko piłki nożnej
3. plac zabaw
4. świetlica wiejska
5. miejsca parkingowe

A-F zakres opracowania  
dojazd  
wejście na plac zabaw  
wejścia do budynku  
kontener na odpady stałe

projektowane ogrodzenie

tablica informacyjna

kosz na śmieci

ławka

huśtawka wagowa

Strefa bezpieczeństwa

karuzela typu "Tola 3"

Strefa bezpieczeństwa

sprężynowiec koń

Strefa bezpieczeństwa

huśtawka podwójna

Strefa bezpieczeństwa

plaskownica

Strefa bezpieczeństwa

zestaw zabawowy typu "Patrycja"

Strefa bezpieczeństwa

Strefa bezpieczeństwa

STAROSTWO POWIATOWE  
W PISZU

W obszarze oznaczonym linią ..... dokonano aktualizacji  
mapy zasadniczej. Dokumenty z powyższego zakresu  
przyjęto do zarchiwizowania w dniu 2008-05-29  
i zarejestrowano pod nr 16015-408/2008  
Niniejsza mapa może służyć do celów projektowych.  
Projektowane zmiany terenowe wyrażone na budowie  
podlegają wytyczeniu i instalacji powyższych przez  
jednostkę uprawnioną do wykonywania prac geodezyjnych.  
2008-05-29  
(miejscowość i data)

Z up. STAROSTY  
inż. Henryk Wrzosek  
GEODETA POWIATOWY

STAROSTWO POWIATOWE  
W PISZU

Reprodukowanie, rozpowszechnianie i rozprowadzanie niniejszego  
dokumentu wymaga zezwolenia, o którym mowa w art. 18  
ustawy z dnia 17 maja 1989 r. Prawo oświatowe i kulturalne  
(Dz. U. z 2005 r. Nr 240, poz. 2027 z późn. zm.)  
2008-05-29  
(miejscowość i data)

Z up. STAROSTY  
inż. Henryk Wrzosek  
GEODETA POWIATOWY

Projekt:  
**SOLECKIE CENTRUM KULTURY W DRYGAŁACH**  
budowa świetlicy wiejskiej  
wraz z zagospodarowaniem terenu  
działka nr geod. 240/12, obręb Drygały  
gm. Biała Piska, pow. piski, woj. warm.-mazurskie

Inwestor:  
Urząd Miasta Biała Piska  
Plac Adama Mickiewicza 25, 12-230 Biała Piska

Projekt:  
**BIURO OBSŁUGI INWESTYCJI**  
ul. Gółdapska 22, 19-400 Olecko.

| PROJEKTANT            | Nr. upr.        | Podpis |
|-----------------------|-----------------|--------|
| JADWIGA SKOWROŃSKA    | BL/5/89         |        |
| AGNIESZKA KLAUS-KŁOS  |                 |        |
| ARKADIUSZ PAPADOPULOS | WAM/012/PDDK/07 |        |

Tytuł rysunku:  
**ZAGOSPODAROWANIE TERENU**

| Skala: | Data:      | Rysowała: | Nr. rys. | A |
|--------|------------|-----------|----------|---|
| 1:500  | 14.07.2008 | A.K.      | 1.       |   |