RZUT WIĘŹBY
SKALA 1:50

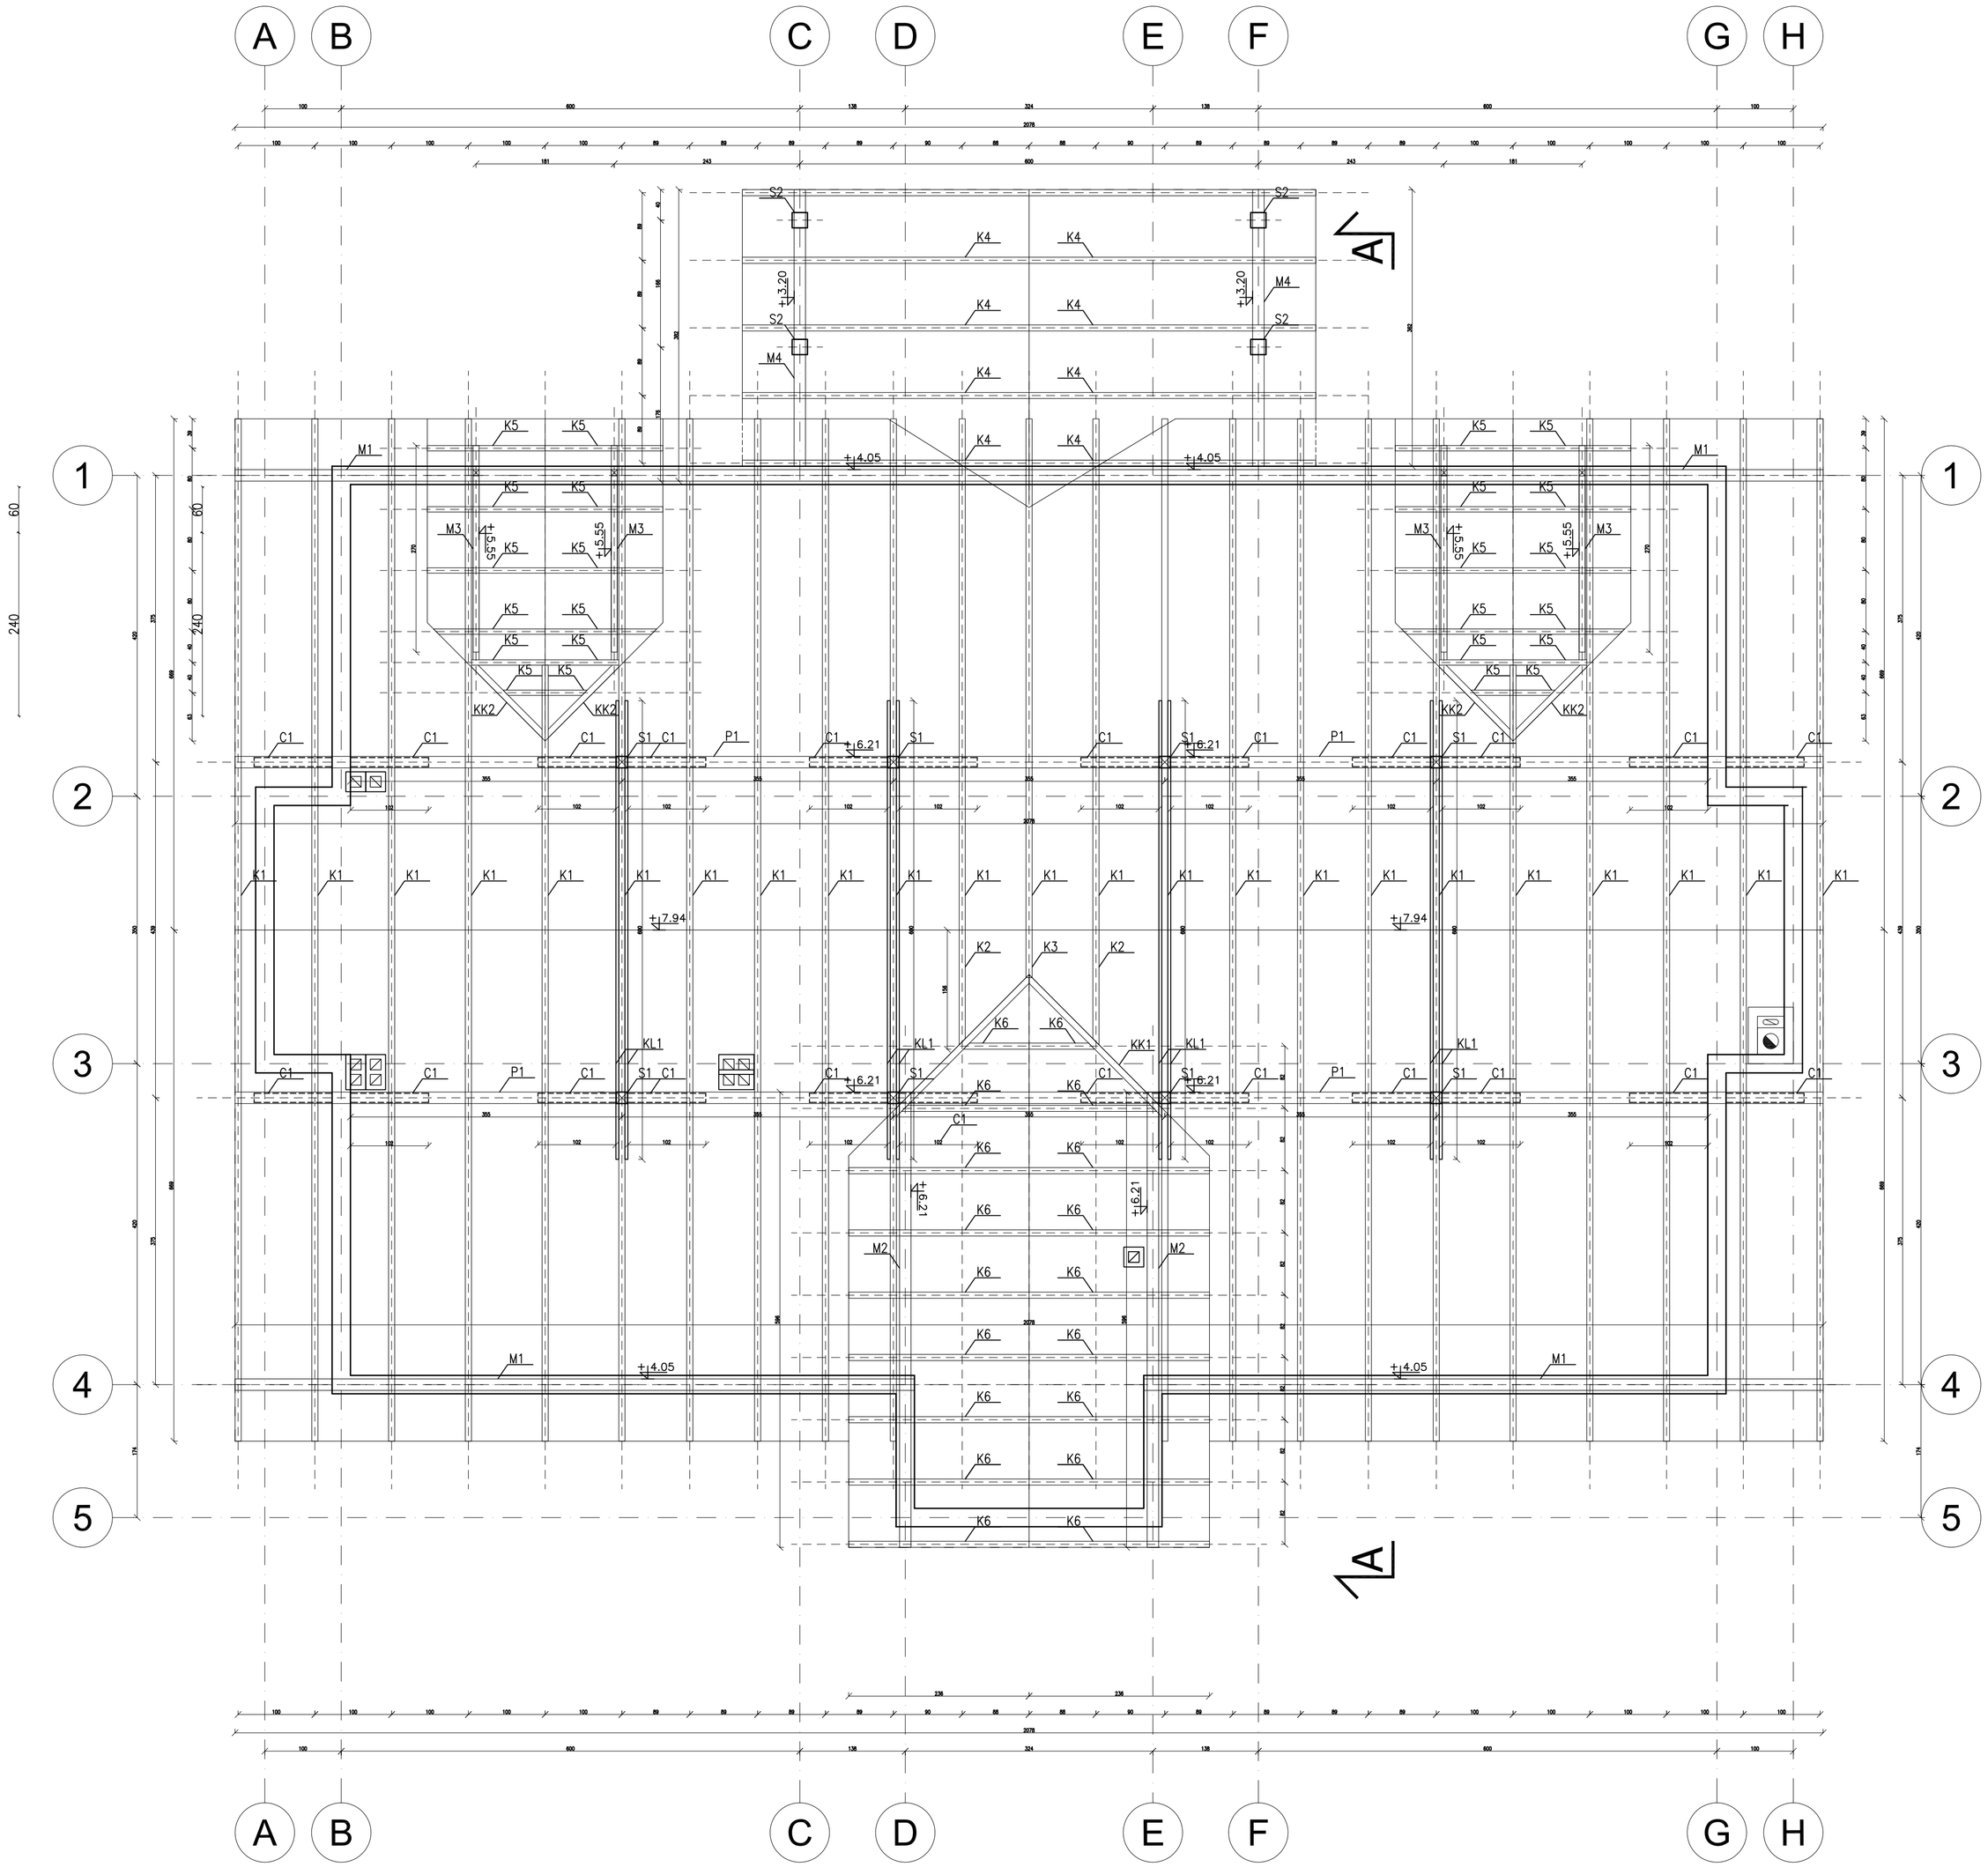

ZESTAWIENIE ELEMENTÓW DREWNIANYCH										
POZ.	NR ELEMENTU	KLASA DREWNA/ WILGOTNOŚĆ	DŁUGOŚĆ [m]	LICZBA SZTUK	PRZEKRÓJ [m]		OBJĘTOŚĆ[m³]		CIĘŻAR[kg]	
							ELEMENT	RAZEM	ELEMENT	RAZEM
K1	1	C24 12%	7.73	24	0.08	0.160	0.099	2.375	41.556	997.356
	2		1.81	2	0.08	0.160	0.023	0.046	9.731	19.461
	3		0.81	1	0.08	0.160	0.010	0.010	4.355	4.355
	4		4.08	10	0.07	0.140	0.040	0.400	16.793	167.933
	5		1.92	24	0.07	0.140	0.019	0.452	7.903	189.665
	6		2.88	9	0.08	0.160	0.037	0.332	15.483	139.346
KK1	1		3.87	2	0.08	0.160	0.050	0.099	20.805	41.610
KK2	1		2.53	4	0.07	0.140	0.025	0.099	10.413	41.654
P1	1		20.78	2	0.15	0.150	0.468	0.935	196.371	392.742
S1	1		3.01	8	0.15	0.150	0.068	0.542	28.445	227.556
S2	1		3.65	4	0.15	0.150	0.082	0.329	34.493	137.970
KL1	1		6.00	8	0.15	0.032	0.029	0.230	12.096	96.768
C	1		1.45	24	0.15	0.150	0.033	0.783	13.703	328.860
M1	1		20.78	2	0.15	0.150	0.468	0.935	196.371	392.742
M2	1		5.96	2	0.15	0.150	0.134	0.268	56.322	112.644
M3	1		2.70	4	0.15	0.150	0.061	0.243	25.515	102.060
M4	1		3.62	2	0.15	0.150	0.081	0.163	34.209	68.418
CIĘŻAR WŁAŚCIWY [kg/m³]			420							
OBJĘTOŚĆ RAZEM [m³]			8.241							
CIĘŻAR RAZEM [kg/m³]			3461.139							

K1– krokiew 8x16cm
K2– krokiew 8x16cm
K3– krokiew 8x16cm
K4– krokiew 7x14cm
K5– krokiew 7x14cm
K6– krokiew 8x16cm
KK1– krokiew koszowa 8x16cm
KK2– krokiew koszowa 7x14cm

P1–podciąg 15x15cm
S1–słup 15x15cm
S2–słup 15x15cm
KL–kleszcze 15x3.2cm
C1–miecze 15x15cm

M1–murłata 15x15cm
M2–murłata 15x15cm
M3–murłata 15x15cm
M4–murłata 15x15cm

–ELEMENTY DREWNIANE WIĘŹBY DACHOWEJ ZABEZPIECZYĆ ŚRODKAMI OWADO–, GRZYBO– I OGNIOOCHRONNYMI
–PRZED MONTAŻEM WIĘŹBY DACHOWEJ NALEŻY WYKONAĆ ELEMENTY WZORCOWE
–POŁĄCZENIA WIĘŹBY DACHOWEJ WYKONAĆ JAKO CIESIELSKIE W/G ZASAD SZTUKI BUDOWLANEJ
–MURŁATY MOCOWANE ZA POMOCĄ KOTEW "Y" MOCOWANYCH W WIEŃCACH
–STYK DREWNA Z MUREM IZOLOWAĆ 2XPAPĄ
–MIEJSCA ŁĄCZENIA ELEMENTÓW NA DŁUGOŚCI WYKONAC JAKO CIESIELSKIE W/G ZASAD SZTUKI BUDOWLANEJ
–KLASA DREWNA C24

Projekt:

SOŁECKIE CENTRUM KULTURY W DRYGAŁACH
budowa świetlicy wiejskiej
wraz z zagospodarowaniem terenu

działka nr geod. 240/12, obręb Drygały
gm.Biała Piska, pow.piski, woj.warm.–mazurskie

Inwestor:
Urząd Miasta Biała Piska
Plac Adama Mickiewicza 25, 12–230 Biała Piska

Projekt:
BIURO OBSŁUGI INWESTYCJI
ul.Gołdapska 22, 19–400 Olecko.

PROJEKTANT	Nr. upr.	Podpis
JADWIGA SKOWROŃSKA	BE/5/89	
AGNIESZKA KLAUS–KŁOS		
ARKADIUSZ PAPADOPULOS	WAM/012/POOK/07	

Tytuł rysunku:
RZUT WIĘŹBY

Skala:	Data:	Rysowała:	Nr rys.	
1:50	14.07.2008	A.K.	5.	A