



ELEWACJA POŁUDNIOWA

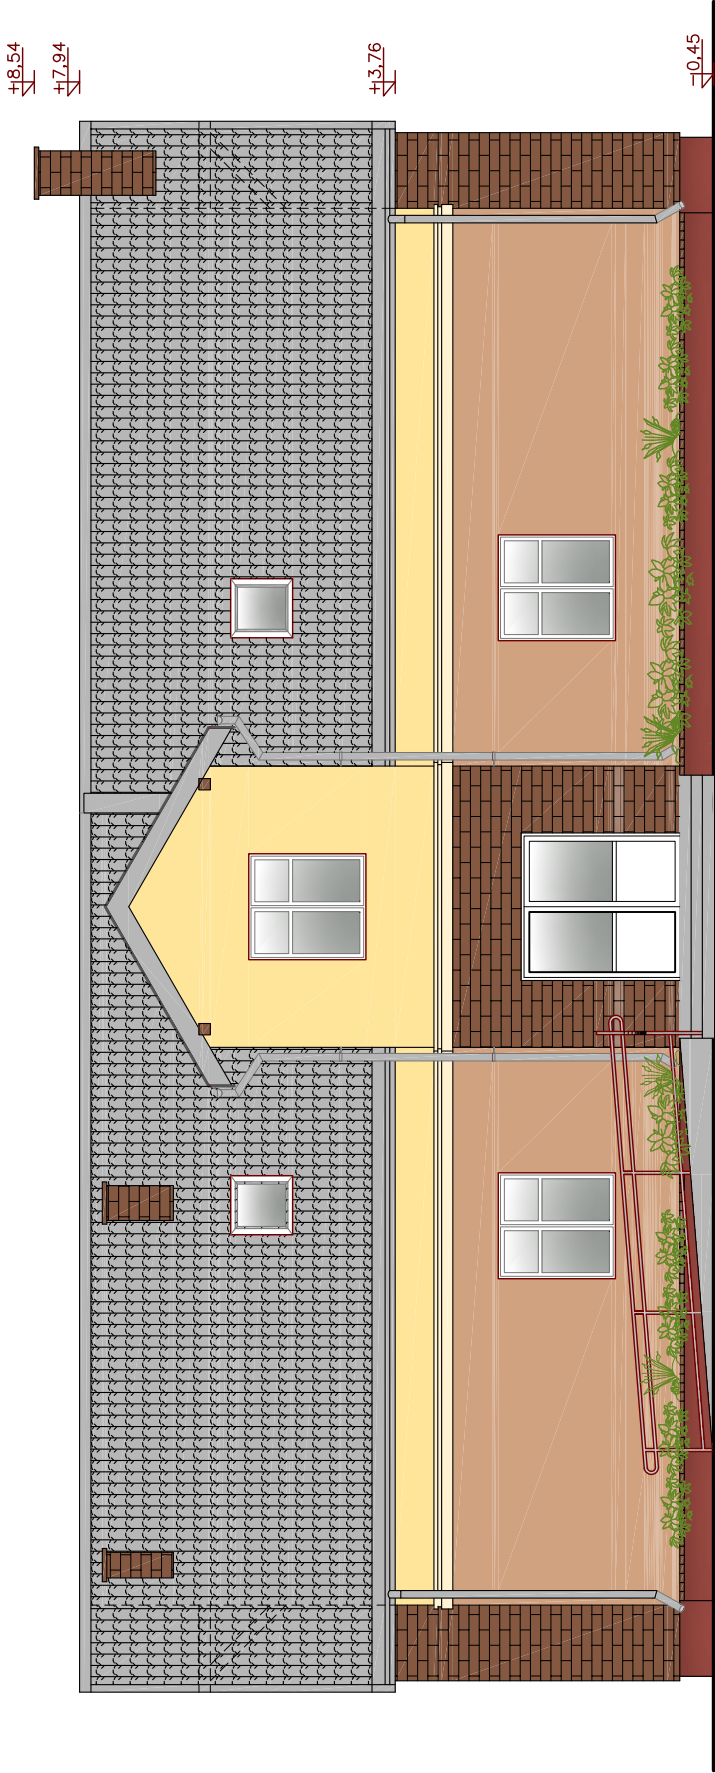

ELEWACJA PÓŁNOCNA

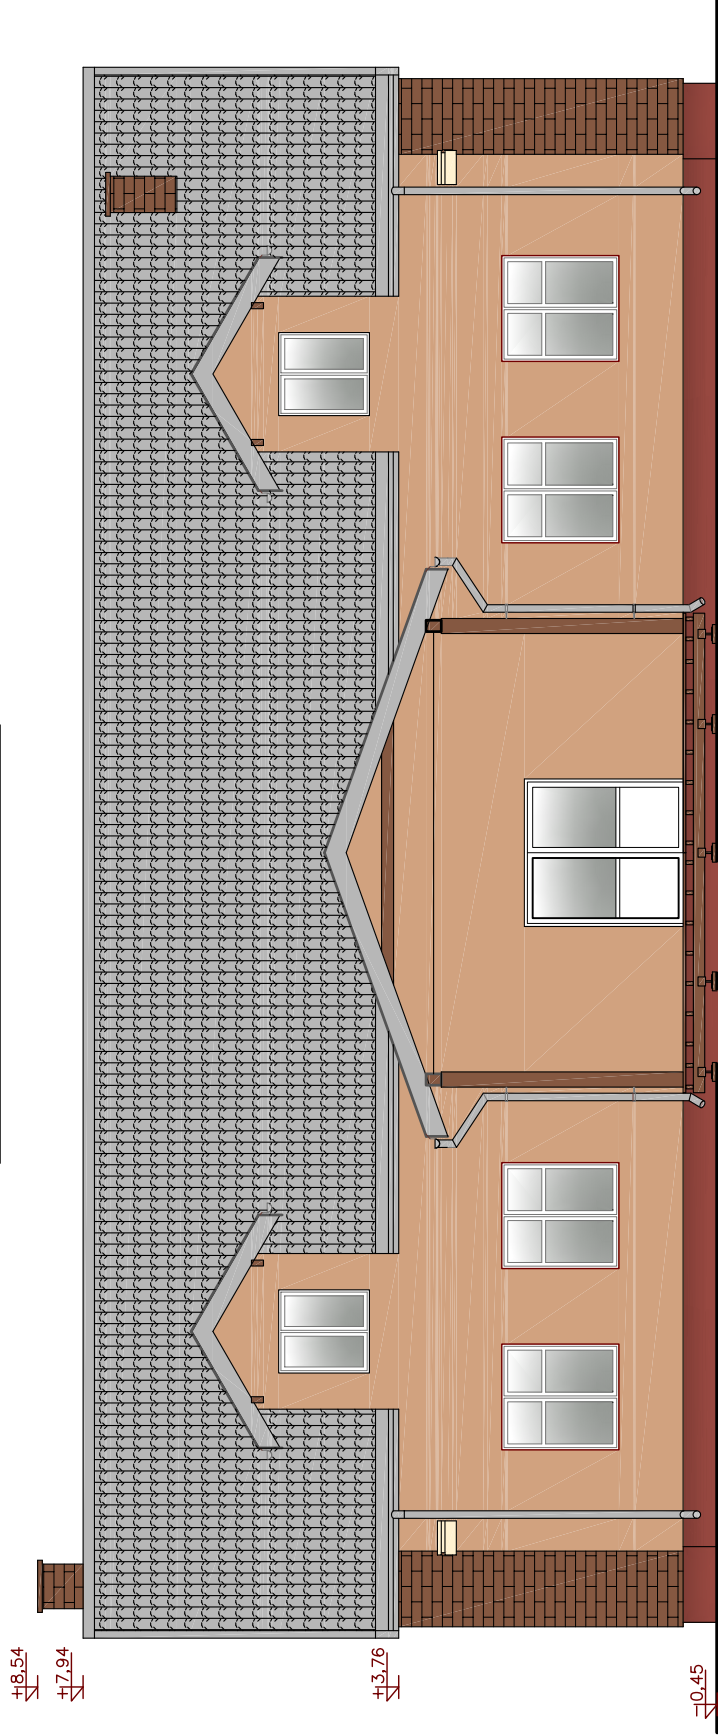

- ściany zewnętrzne kondygnacji nadziemna - akrylowa masa tynkarska Ceresit CT 60 ziarno 1,5 /faktura "kamyczkowa"/ w kolorze TEXAS TX5 w/g palety barw Ceresit (lub analogiczna wg innego systemu)
- cokoł budynku - tynk mozaikowy CT177 ziarno 1,4-2mm w kolorze E3 w/g palety barw Ceresit (lub analogiczny w g innego systemu)
- ściany zewnętrzne kondygnacji poddasza - akrylowa masa tynkarska Ceresit CT 60 ziarno 1,5 /faktura "kamyczkowa"/ w kolorze TEXAS TX2 w/g palety barw Ceresit (lub analogiczna wg innego systemu)
- gzymsy - akrylowa masa tynkarska Ceresit CT 60 ziarno 1,5 /faktura „kamyczkowa”/ w kolorze TEXAS TX1 w/g palety barw Ceresit
- ściany zewnętrzne - licowe płytki klinkierowe w kolorze ciemnobrązowym
- obróbki blacharskie - w kolorze ciemnoszarym, zbliżonym do RAL 7023

Projekt:

SOLECKIE CENTRUM KULTURY W DRYGAŁACH
budowa świetlicy wiejskiej
wraz z zagospodarowaniem terenu

działka nr geod. 240/12, obręb Drygały
gm.Biała Piska, pow.piski, woj.warm.–mazurskie

Inwestor: **Urząd Miasta Biała Piska**
Plac Adama Mickiewicza 25, 12–230 Biała Piska

Projekt: **BIURO OBSŁUGI INWESTYCJI**
ul.Góralska 22, 19–400 Olecko.

PROJEKTANT	Nr. upr.	Podpis
JADWIGA SKOWROŃSKA	BZ/5/89	
AGNIESZKA KLAUS-KŁOS		

Tytuł rysunku:		
ELEWACJA PÓŁNOCNA/ POŁUDNIOWA		

Skala:	Data:	Rysowała:	Nr rys.
1:100	14.07.2008	A.K.	9.

A