


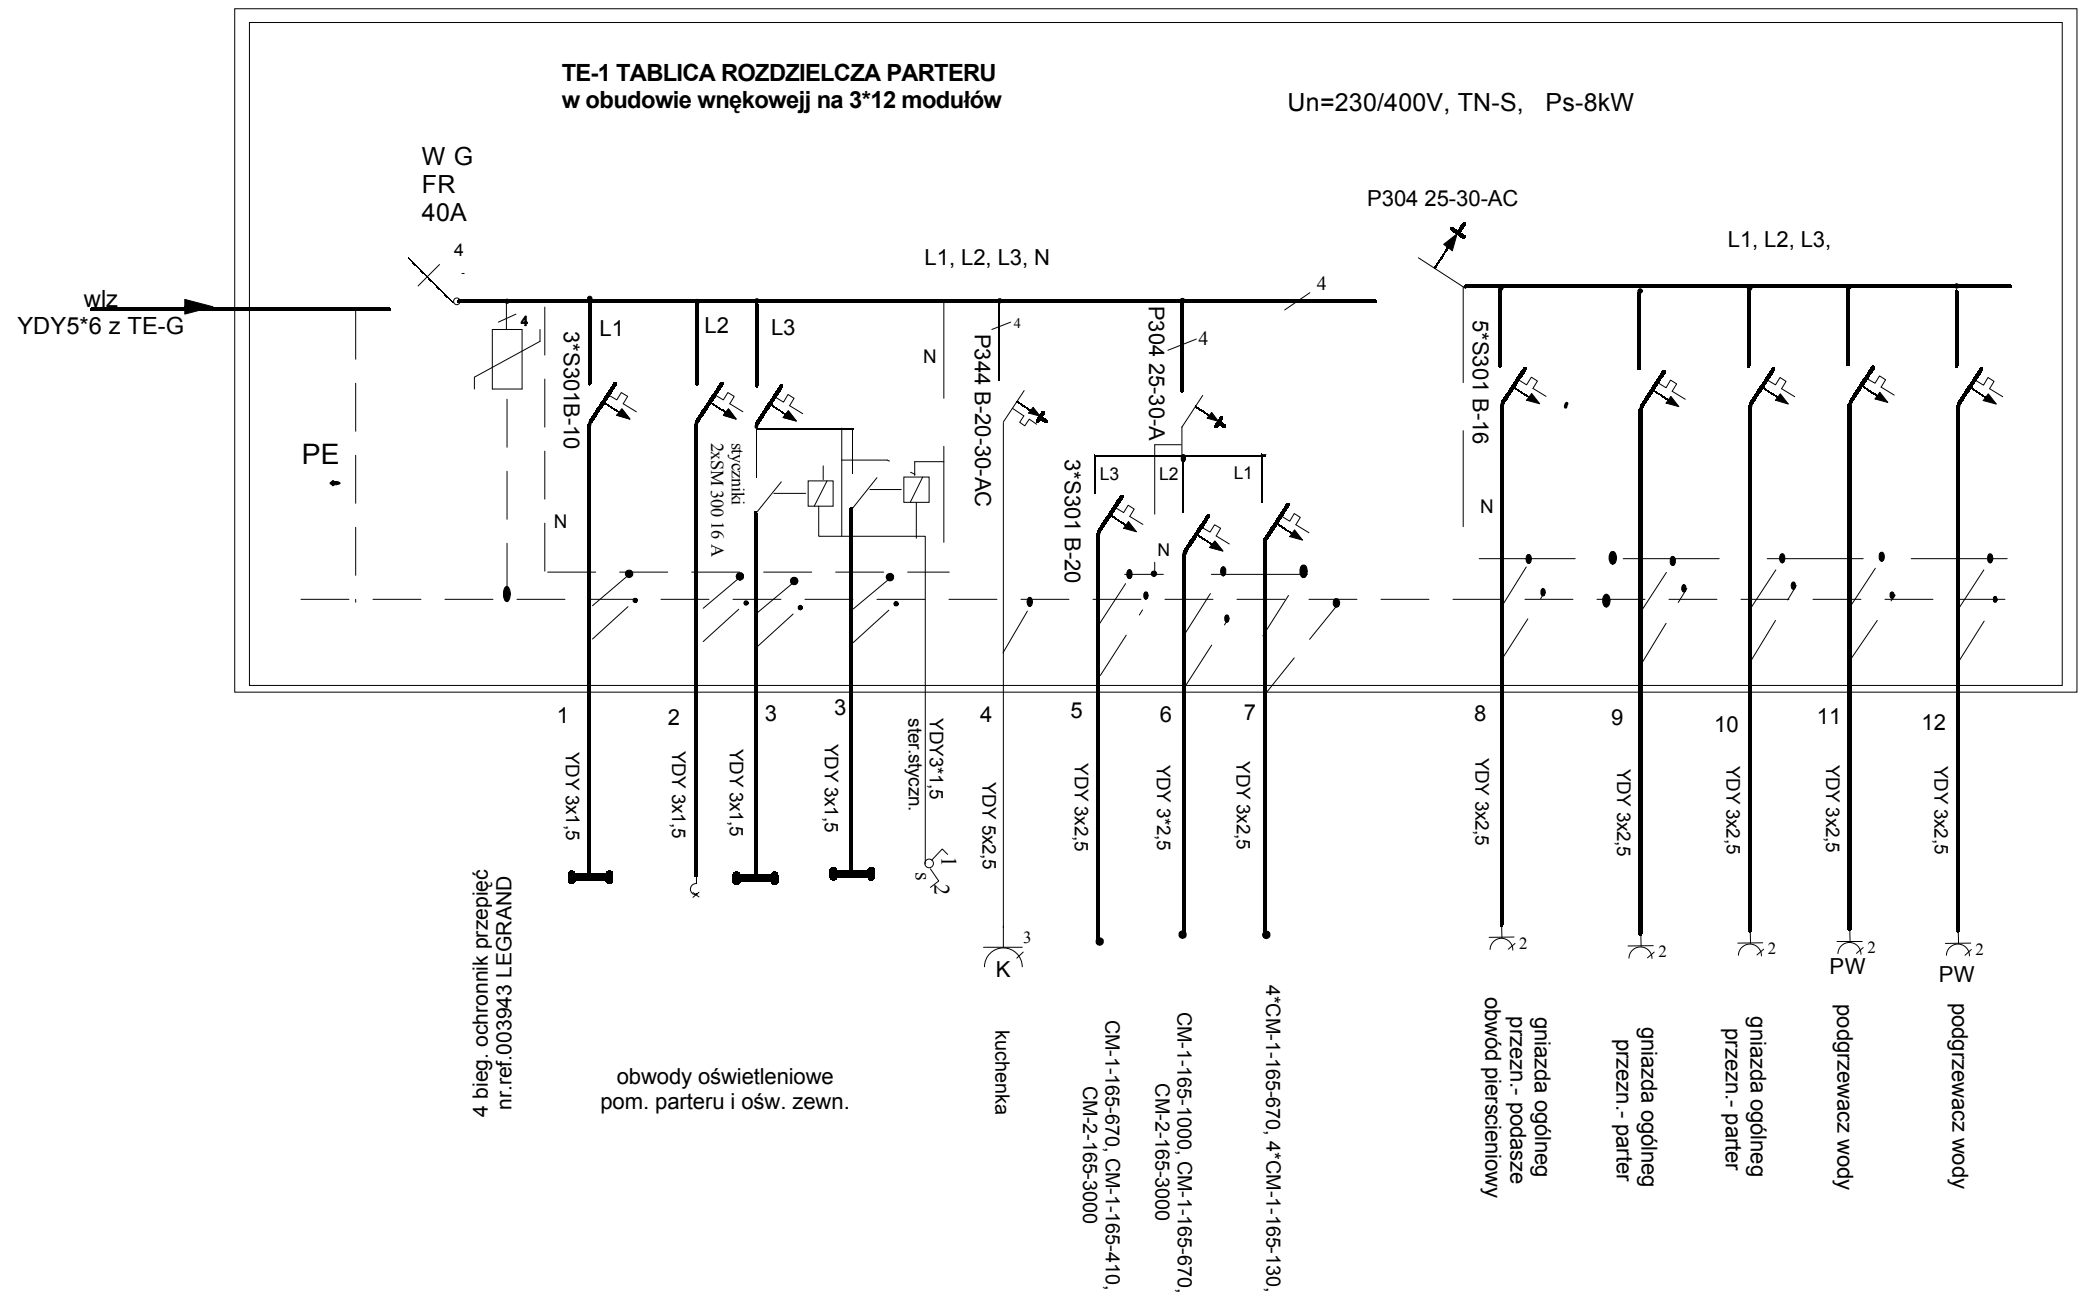

OPIS OZNACZEŃ:

2*S 301 B-10- OZNACZA 2 SZT WYŁĄCZNIKÓW
NADPRĄDOWYCH O CHARAKTERYSTYCE B ,
PRĄDZIE ZNAM. 10A 1 FAZOWYCH

P304 25-30-AC oznacza wyłącznik różnicowoprądowy
o prądzie znamionowym 25A i różnicowym 0,03A
3 fazowy

P344 B 20-30-A oznacza wyłącznik różnicowo-nadprądowy
o charakterystyce B, prądzie znamionowym 20A
i różnicowym 0,03A, 3 fazowy

ZACHOWAĆ RÓWNOMIERNOŚĆ OBCIĄŻENIA POSZCZEGÓLNYCH FAZ

PROJEKT: SOLECKIE CENTRUM KULTURY W DRYGAŁACH budowa świetlicy wiejskiej wraz z zagospodarowaniem terenu działka nr geod. 240/12, obręb Drygały gm. Biała Piska, pow. piski, woj. warm.-mazurskie		
inwestor	Urząd Miasta Biała Piska Plac Adama Mickiewicza 25, 12-230 Biała Piska	
PROJEKT: BIURO OBSŁUGI INWESTYCJI ul. Gołdapska 22, 19-400 Olecko		
PROJEKTANT	Nr upr.	Podpis
Barbara Marciniak	SUW 339/80	
Tytuł rysunku: schemat ideowy TE-1 i zasilania inst. parteru		
skala	data	nr rys.
1:100	07.2008	8E