


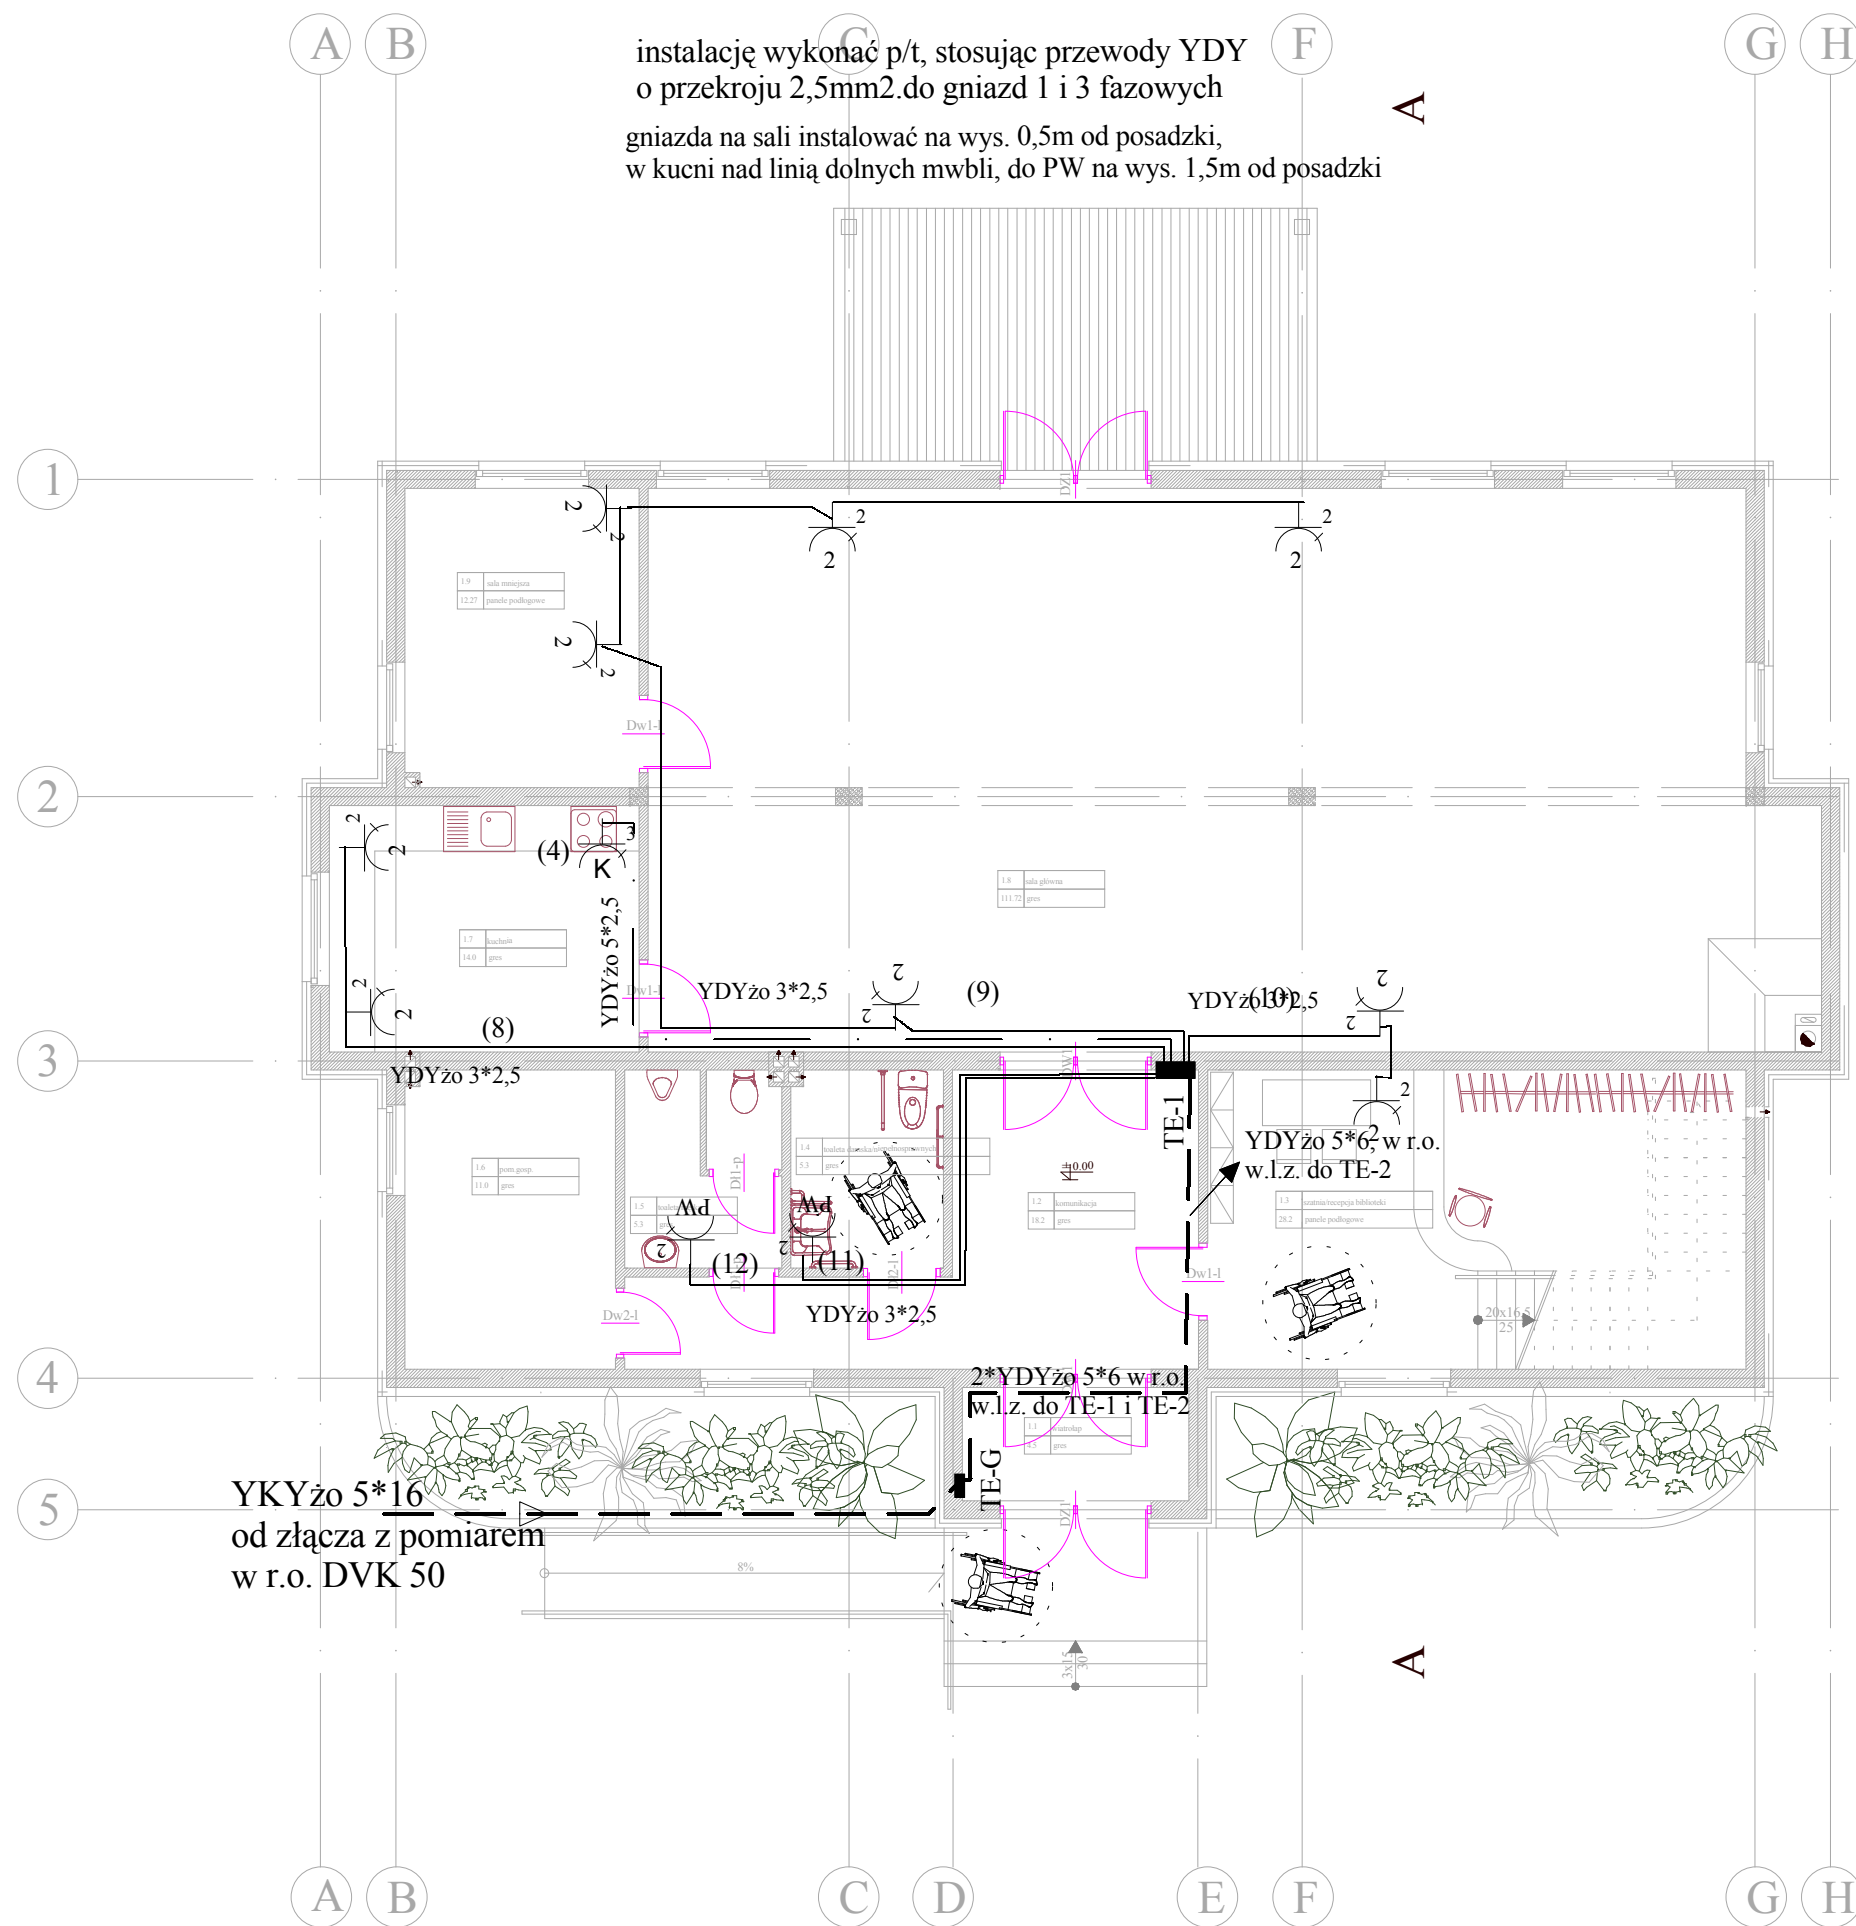

OPIS OZNACZEŃ:

- gniazdo podwójne 230V +Z/16A

TE-G - tablica rozdzielcza główna budynku

TE-1 TE-1 - tablica rozdzielcza parteru

- gniazdo 400/230V+Z/16A

(4) nr obwodu w TE-1

PROJEKT: SOŁECKIE CENTRUM KULTURY W DRYGAŁACH budowa świetlicy wiejskiej wraz z zagospodarowaniem terenu działka nr geod. 240/12, obręb Drygały gm. Biała Piska, pow. piski, woj. warm.-mazurskie		
4	inwestor Urząd Miasta Biała Piska Plac Adama Mickiewicza 25, 12-230 Biała Piska	
5	PROJEKT: BIURO OBSŁUGI INWESTYCJI ul. Gołdapska 22, 19-400 Olecko	
PROJEKTANT Nr upr. Podpis Barbara Marciniak SUW 339/80		
Tytuł rysunku: rzut parteru- plan instalacji gniazd i w.l.z.		
skala	data	nr rys.
1:100	07.2008	2E