



OPIS OZNACZEŃ:

(5) ● - puszka do zamontowania termostatu elektronicznego LXB-1 do maty grzej. zasilona z obwodu nr 5 w TE-1

TE-1 ■ TE-1 - tablica rozdzielcza parteru

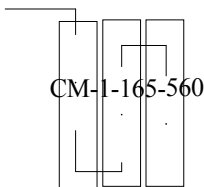

mata grzejna wg. katalogu LUXBUD Sp. z o.o.
01-601 Warszawa, ul. Krasinskiego 8,

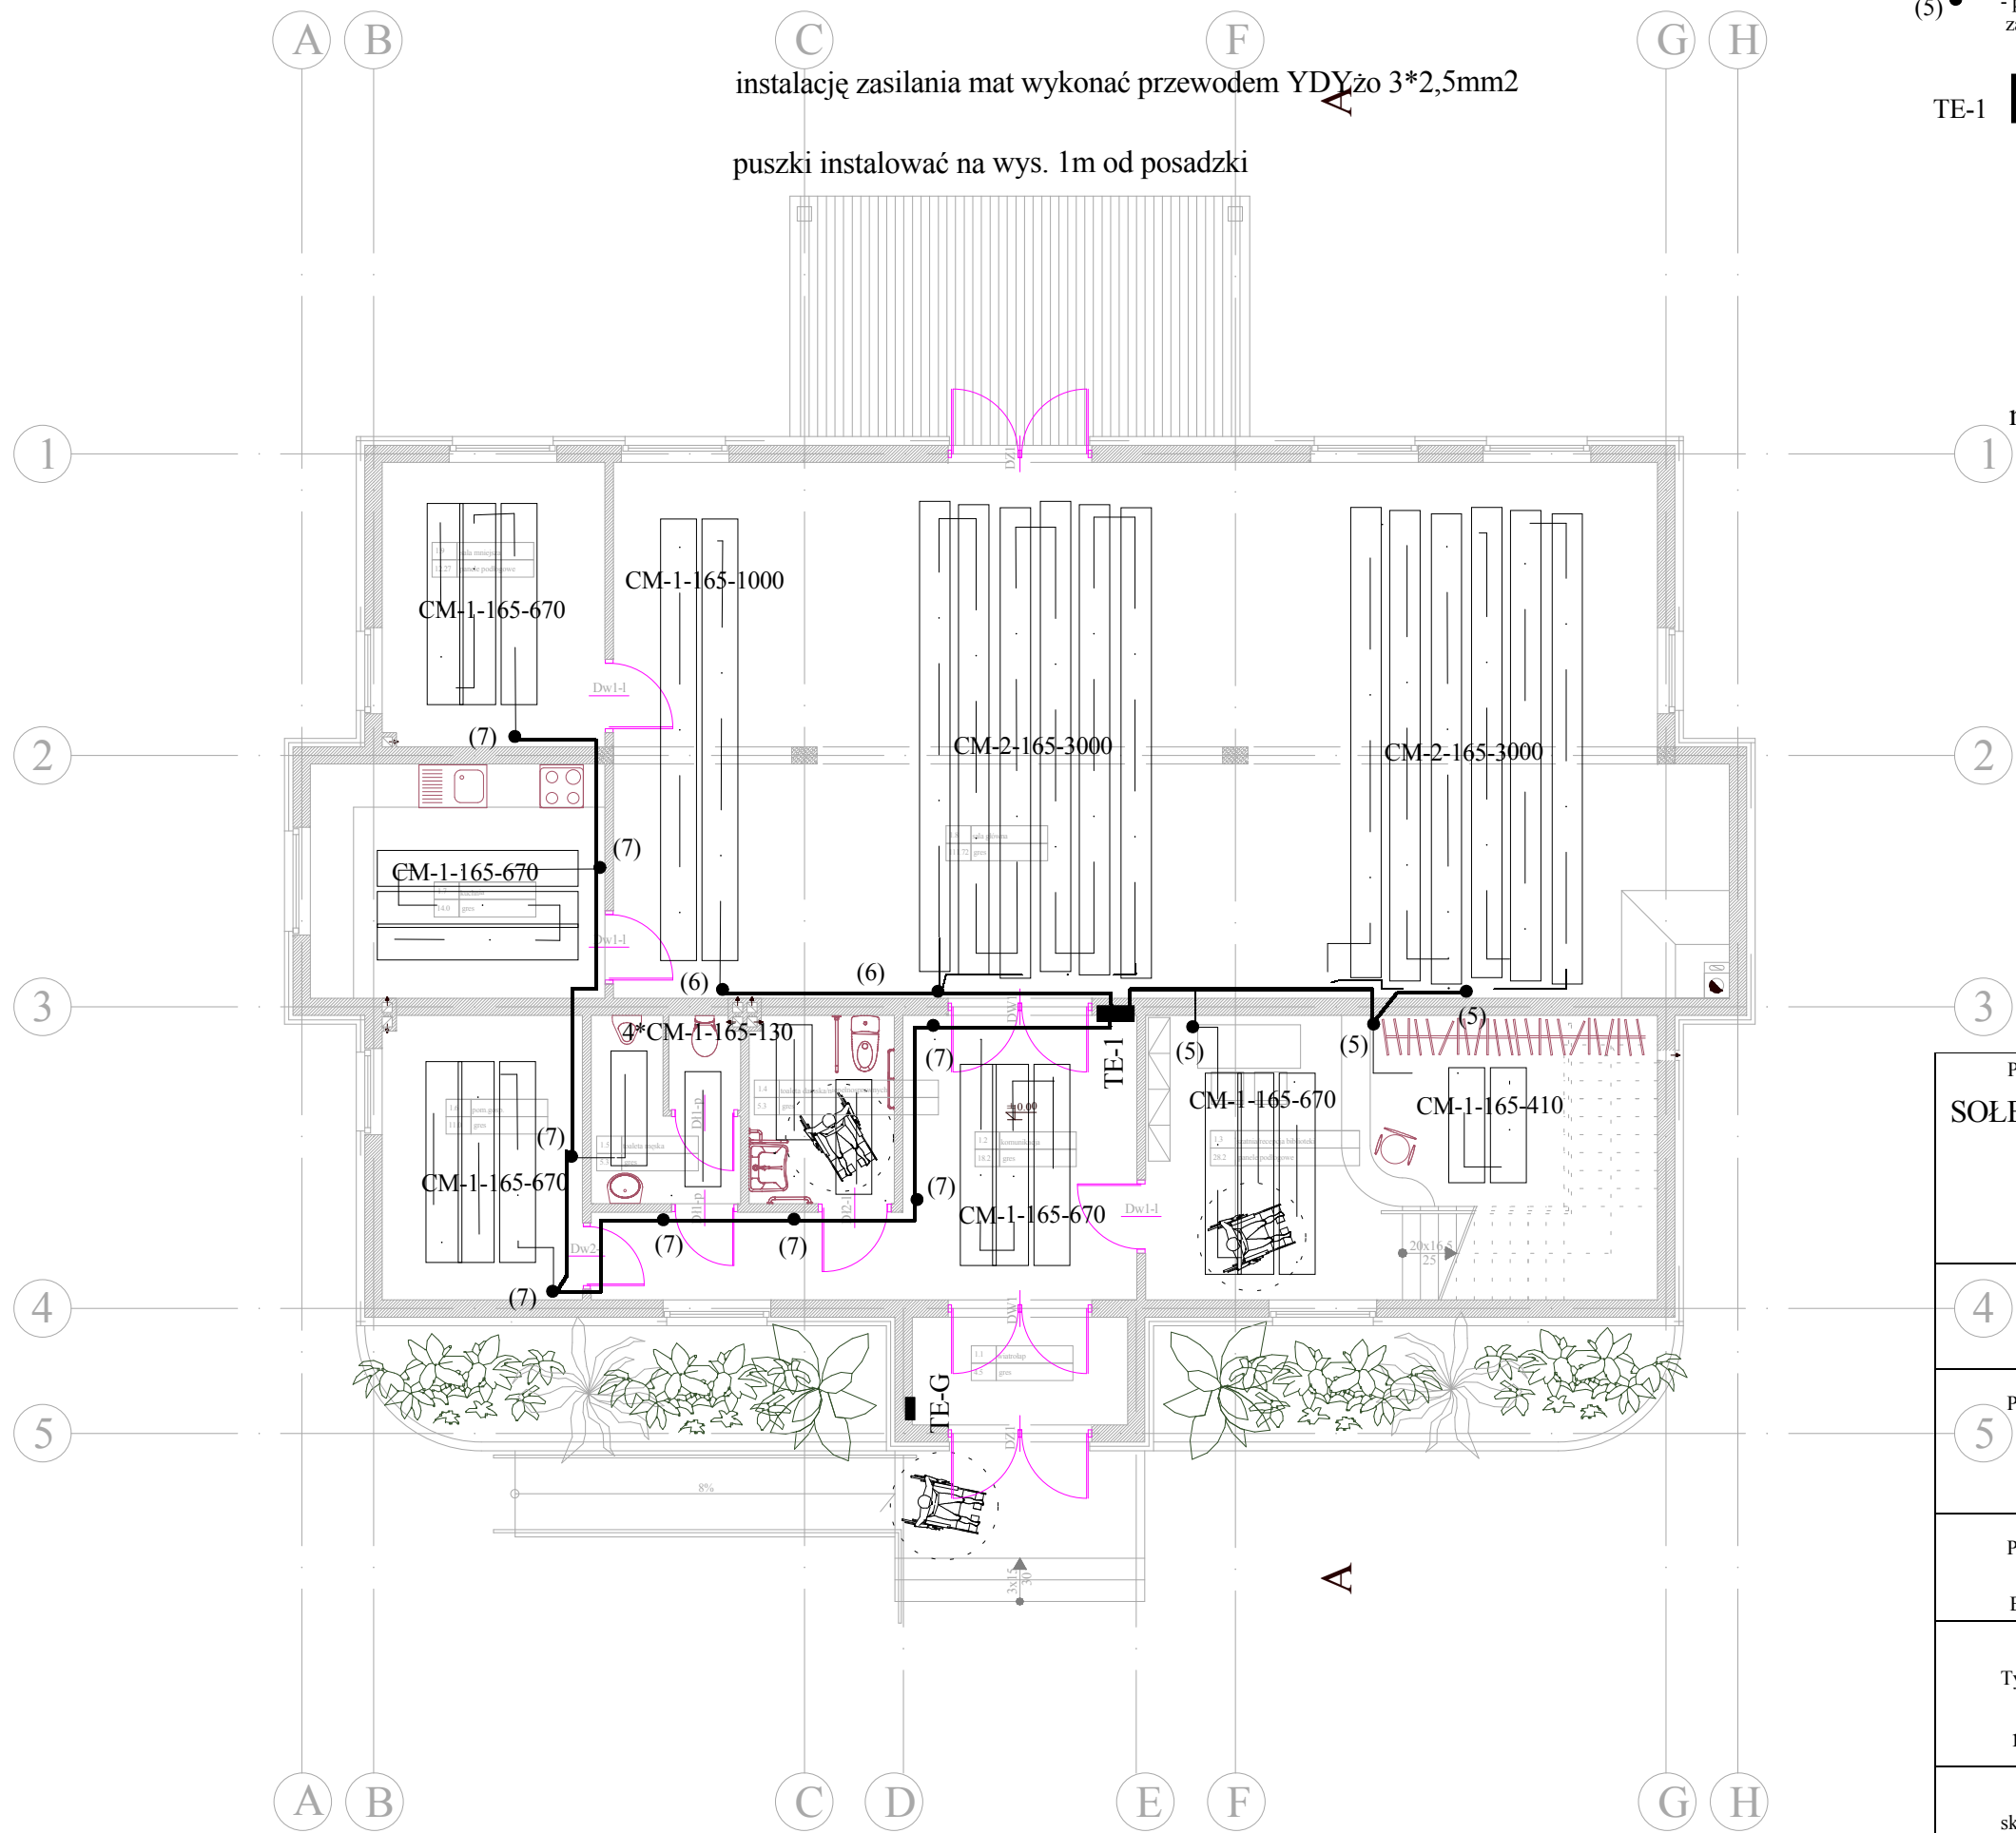

PROJEKT: SOŁECKIE CENTRUM KULTURY W DRYGAŁACH budowa świetlicy wiejskiej wraz z zagospodarowaniem terenu działka nr geod. 240/12, obręb Drygały gm. Biała Piska, pow. piski, woj. warm.-mazurskie		
4	inwestor Urząd Miasta Biała Piska Plac Adama Mickiewicza 25, 12-230 Biała Piska	
5	PROJEKT: BIURO OBSŁUGI INWESTYCJI ul. Goldapska 22, 19-400 Olecko	
PROJEKTANT Nr upr. Podpis Barbara Marciniak SUW 339/80		
Tytuł rysunku: rzut parteru- plan instalacji mat grzeajnych		
skala	data	nr rys.
1:100	07.2008	3E