


Instalację wykonać przewodem YDYo przekroju żył 1,5mm².
Do opraw stosować przewód YDYżo 3*1,5, a z modułe Aw YDYżo 5*1,5
Do łączników świecznikowych stosować YDY3*1,5, a do pojedynczych YDY2*1,5
proponuje się zastosować oprawy jarzeniowe typu OKN 2*36W,
z kloszem przezroczystym, pryzmatycznym,
prod. FAREL Kętrzyn.

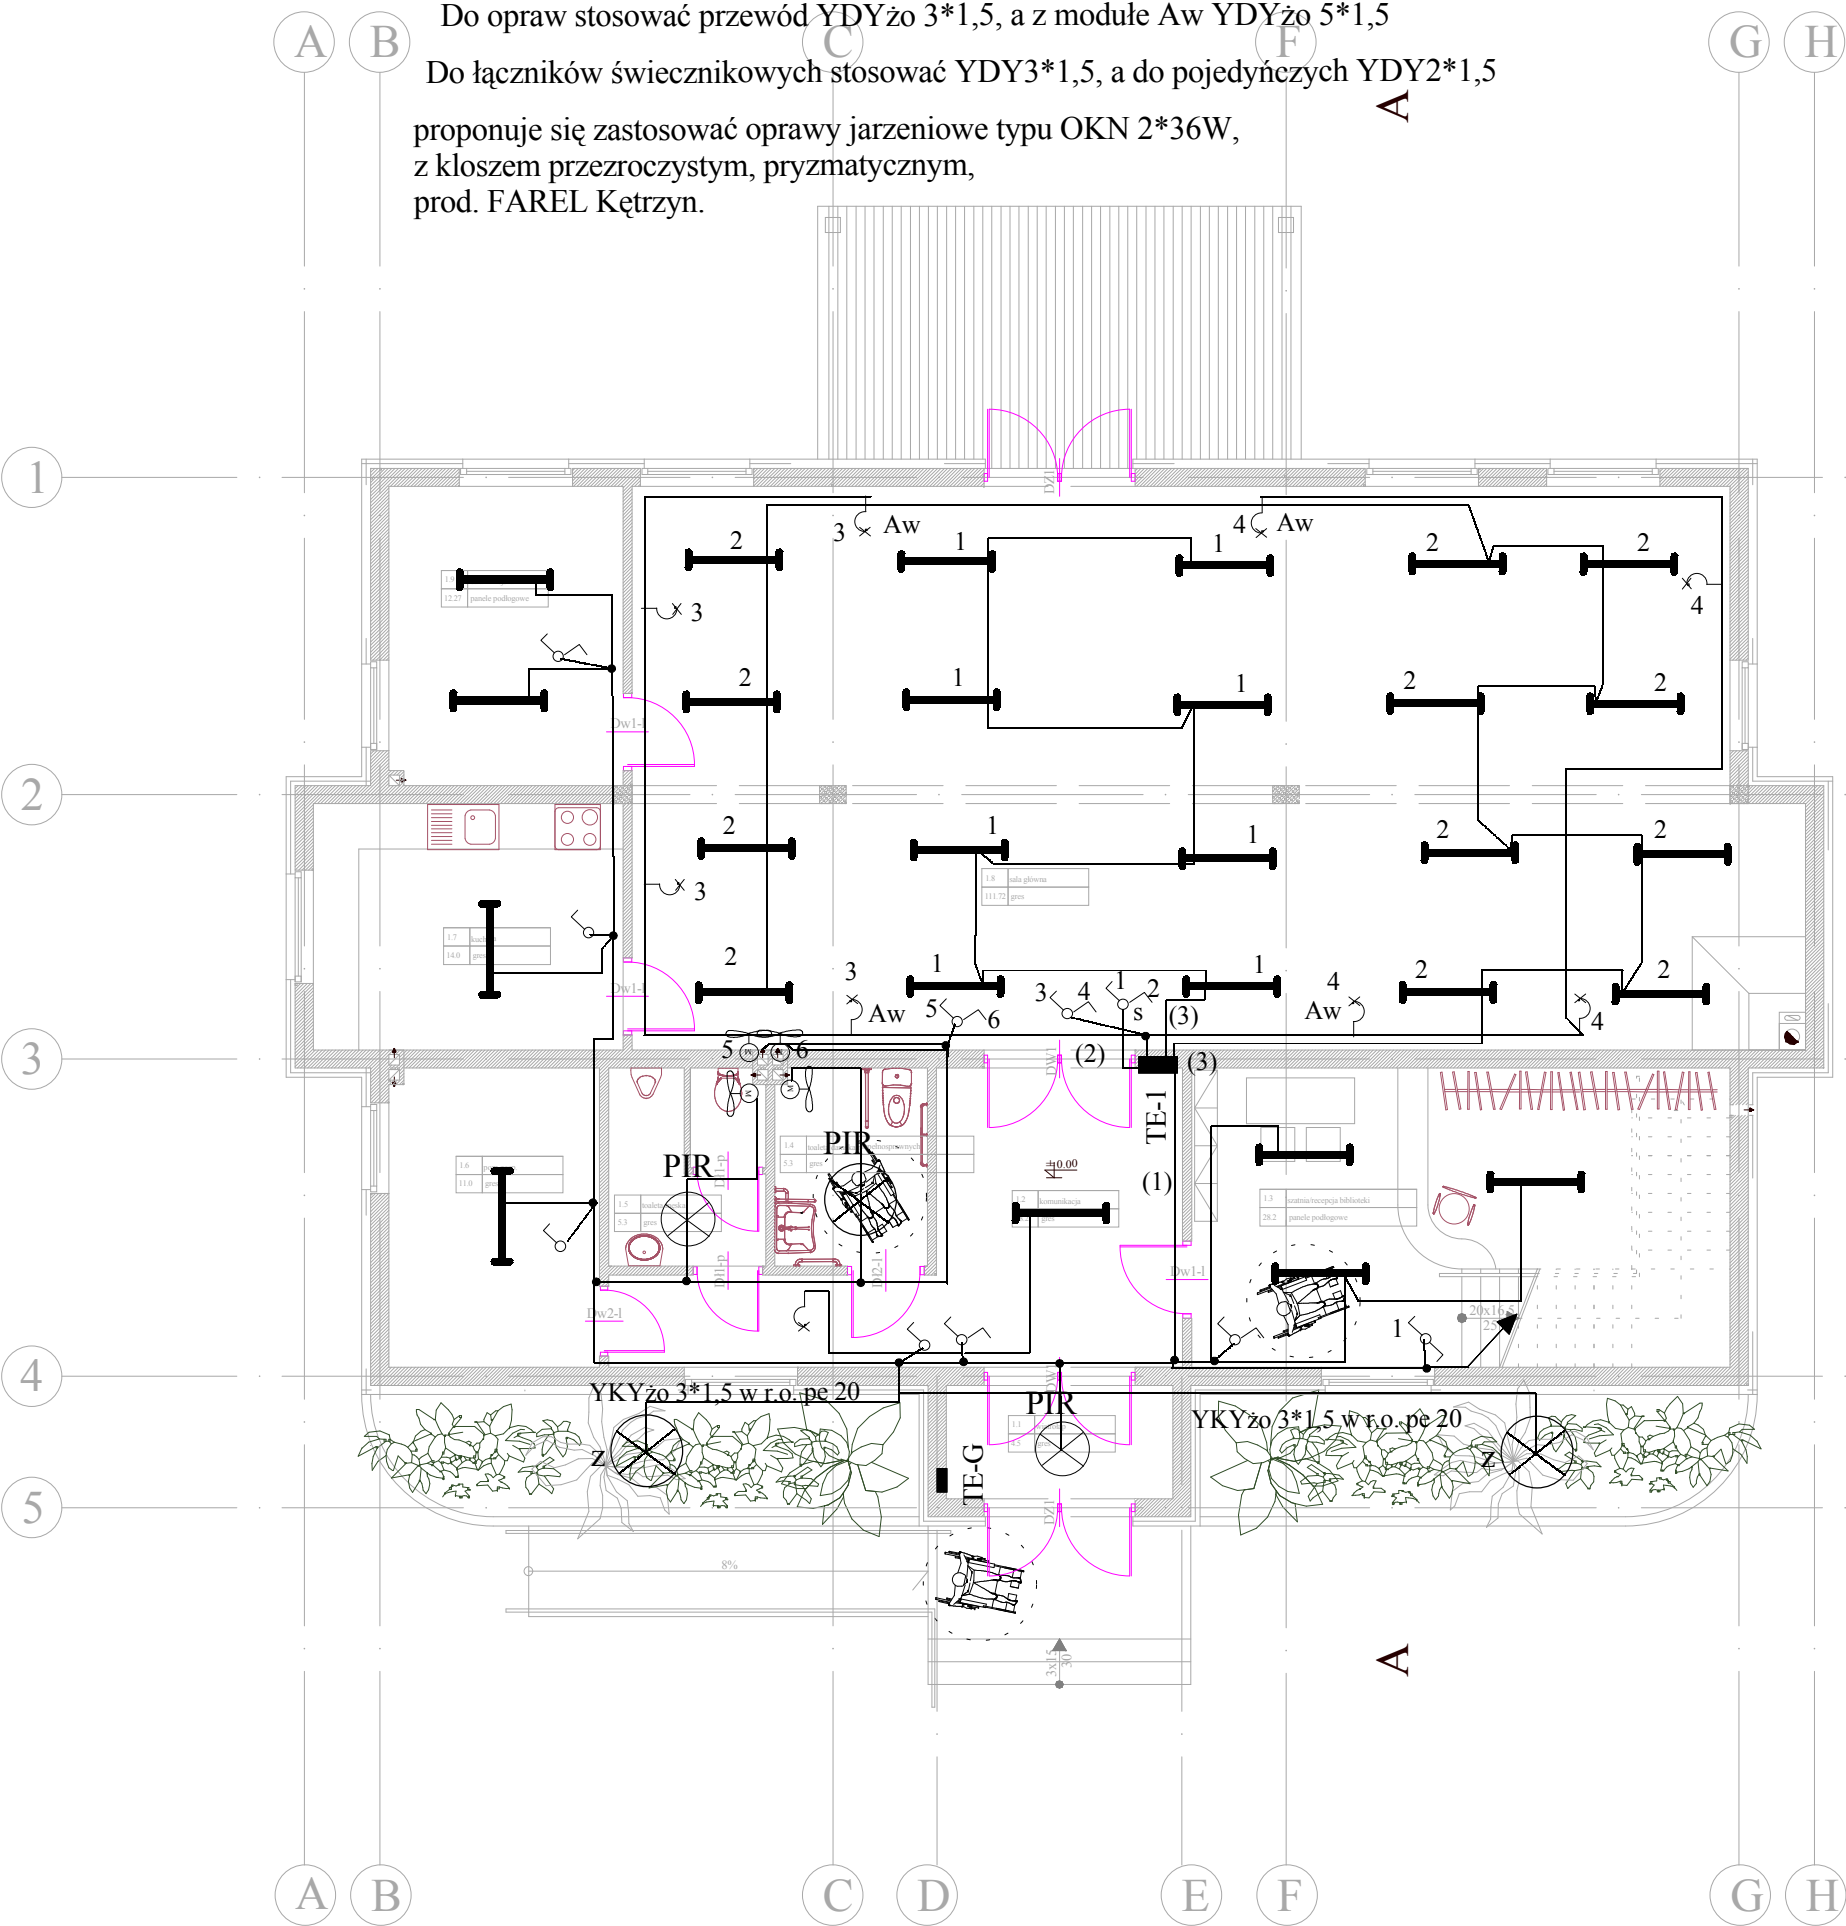

- OPIS OZNACZEŃ:
- łącznik 2 obwodowy (świecznikowy)
 - łącznik1 obwodowy (pojedynczy)
 - łącznik schodowy
 - łącznik świecznikowy sterujący stycznikami zasilającymi lampy w obwodzie (3)
 - oprawa jarzeniowa, IP 20, 2*TLD 36W
 - oprawa ścienna, żarowa lub halogenowa, IP20, 100W
 - TE-1 - tablica rozdzielcza parteru
 - (1) - nr obwodu w TE-1
 - Aw -moduł awaryjnego zasilania 2h
 - PIR oprawa z czujnikiem ruchu, IP 44, np. AVR 400 prod. ENSTO.
 - z oprawy ośw. żarowa lub z lampą halog 70W. do zinstal. w gruncie.Asymetryczna. (podświetlenie elewacji)

PROJEKT: SOŁECKIE CENTRUM KULTURY W DRYGAŁACH budowa świetlicy wiejskiej wraz z zagospodarowaniem terenu działka nr geod. 240/12, obręb Drygały gm. Biała Piska, pow. piski, woj. warm.-mazurskie		
4	inwestor Urząd Miasta Biała Piska Plac Adama Mickiewicza 25, 12-230 Biała Piska	
5	PROJEKT: BIURO OBSŁUGI INWESTYCJI ul. Goldapska 22, 19-400 Olecko	
PROJEKTANT	Nr upr.	Podpis
Barbara Marciniak	SUW 339/80	
Tytuł rysunku: rzut parteru- plan instalacji oświetleniowej		
skala	data	nr rys.
1:100	07.2008	1E