


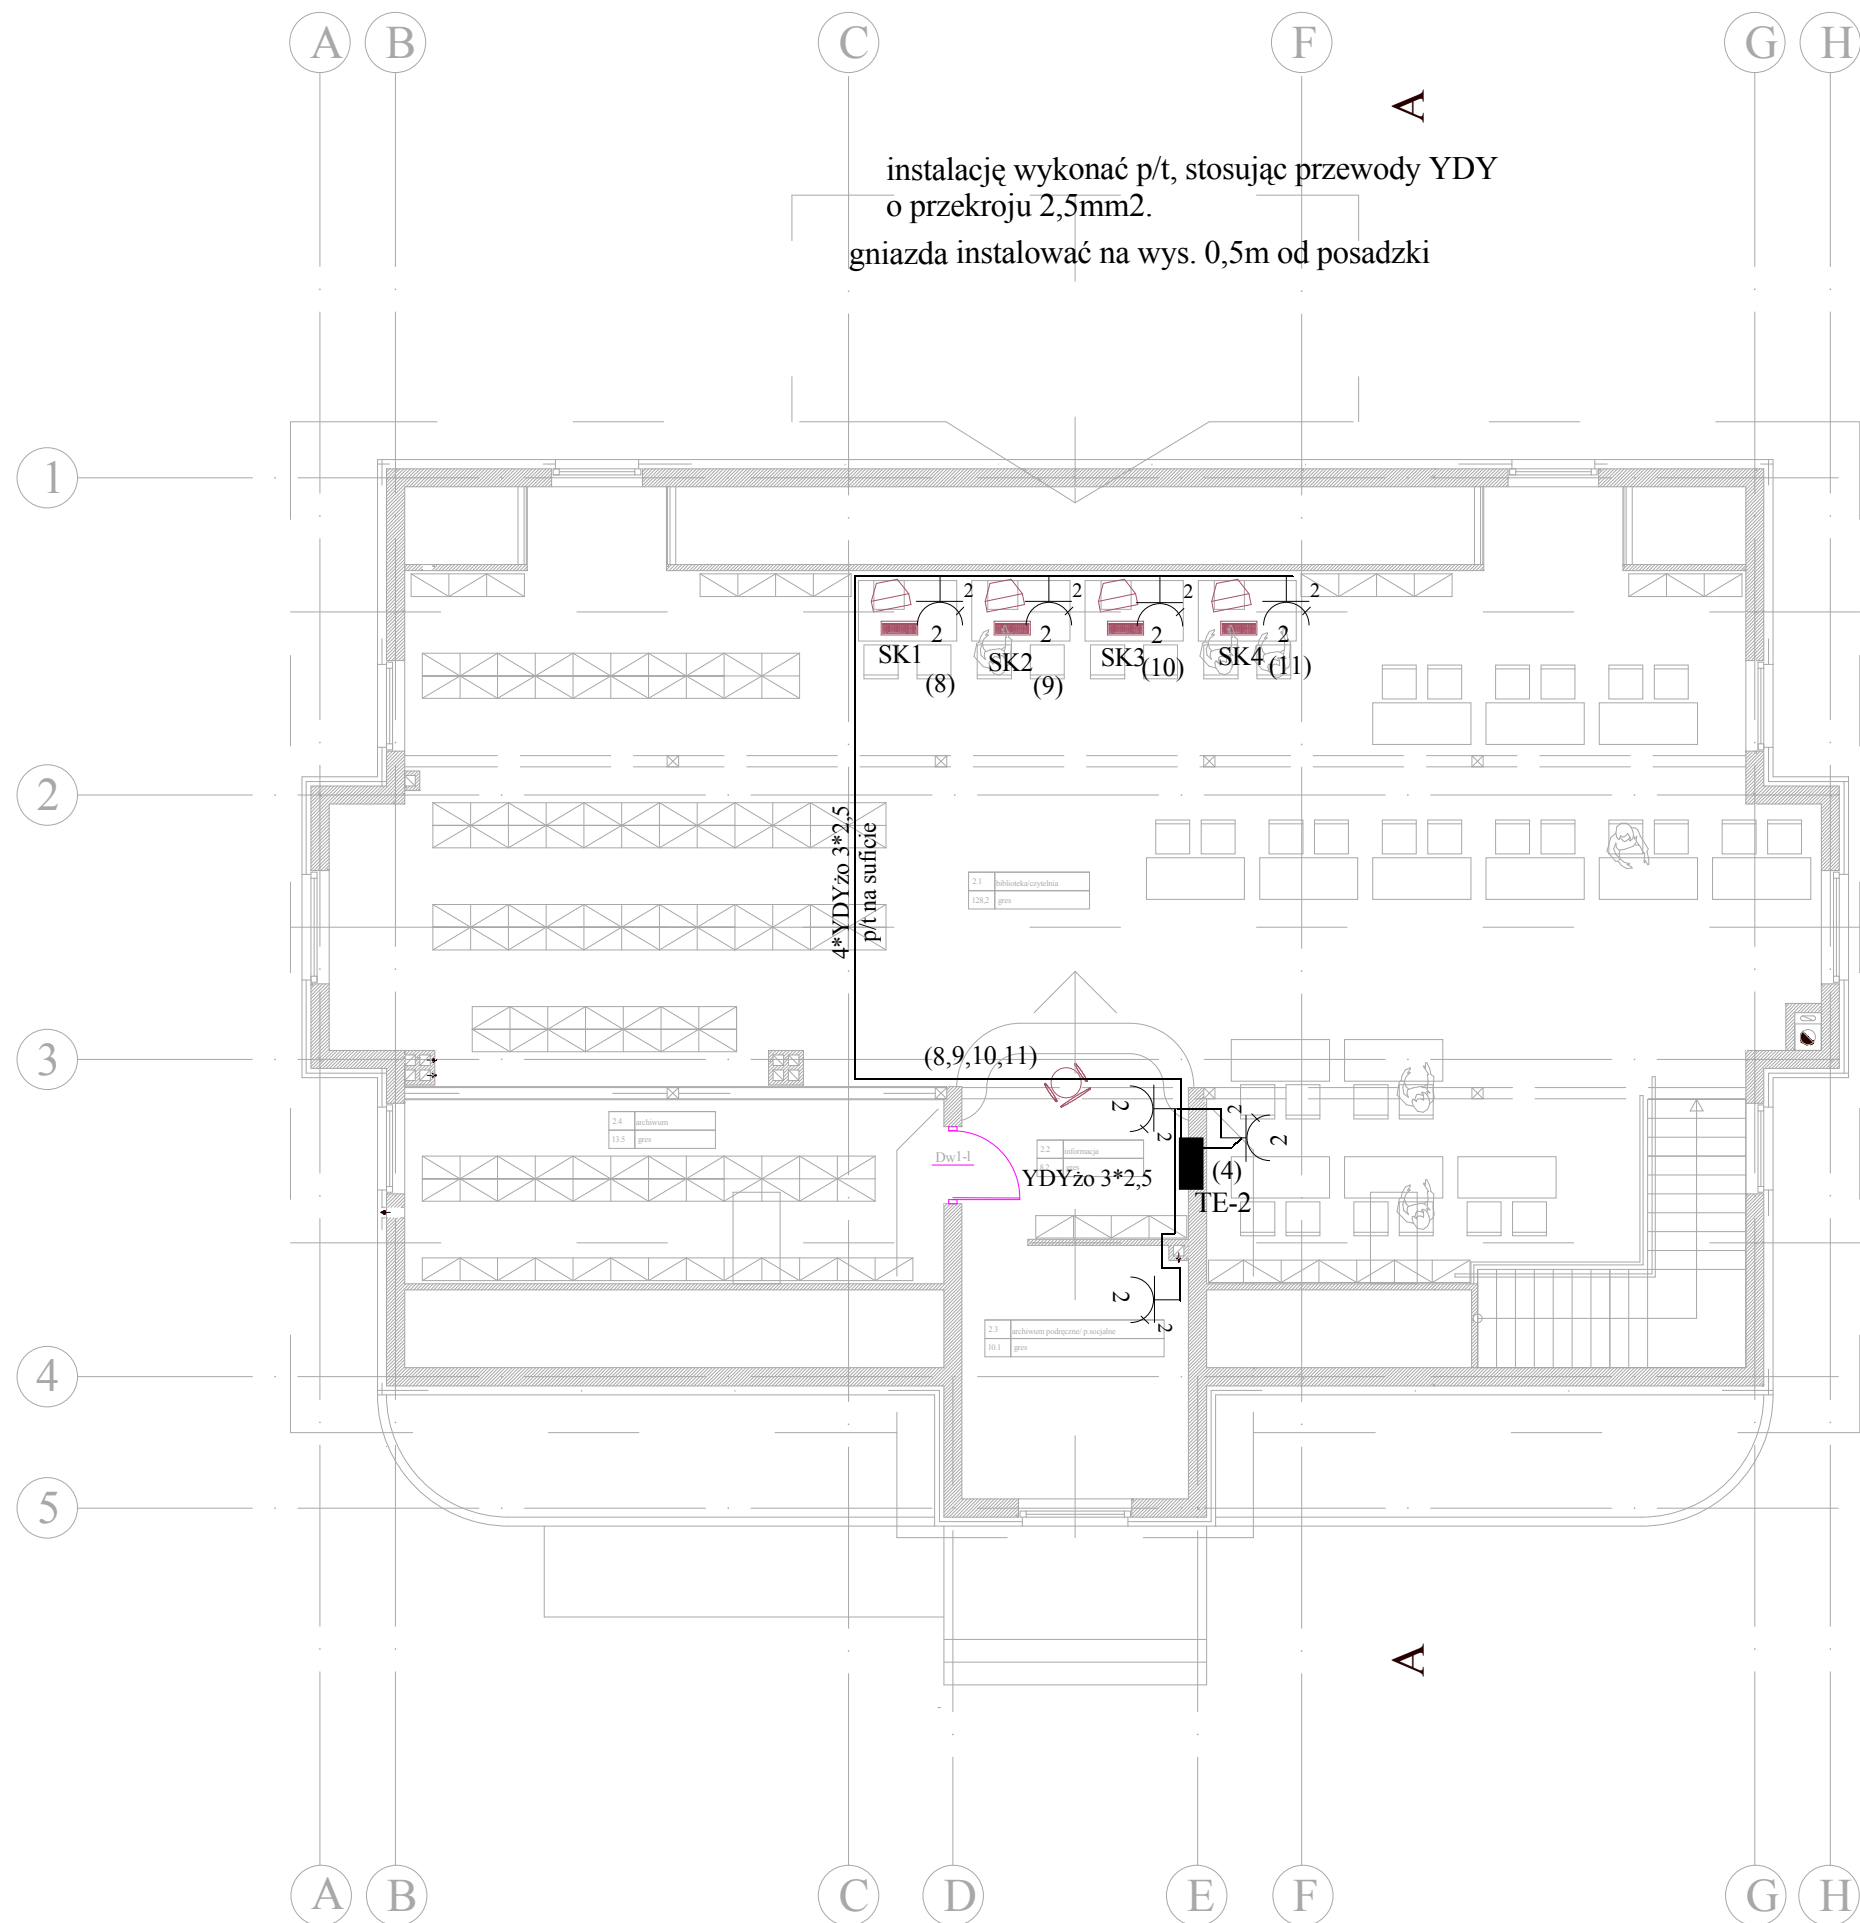

instalację wykonać p/t, stosując przewody YDY
o przekroju 2,5mm².
gniazda instalować na wys. 0,5m od posadzki

OPIS OZNACZEŃ:

 - gniazdo podwójne 230V +Z/16A

(4) nr obwodu w TE-2

TE-2  TE-2 - tablica rozdzielcza poddasza

PROJEKT: SOLECKIE CENTRUM KULTURY W DRYGAŁACH budowa świetlicy wiejskiej wraz z zagospodarowaniem terenu działka nr geod. 240/12, obręb Drygały gm. Biała Piska, pow. piski, woj. warm.-mazurskie		
inwestor Urząd Miasta Biała Piska Plac Adama Mickiewicza 25, 12-230 Biała Piska		
PROJEKT: BIURO OBSŁUGI INWESTYCJI ul. Gołdapska 22, 19-400 Olecko		
PROJEKTANT	Nr upr.	Podpis
Barbara Marciniak	SUW 339/80	
Tytuł rysunku: rzut poddasza- plan instalacji oświetleniowej		
skala	data	nr rys.
1:100	07.2008	5E