



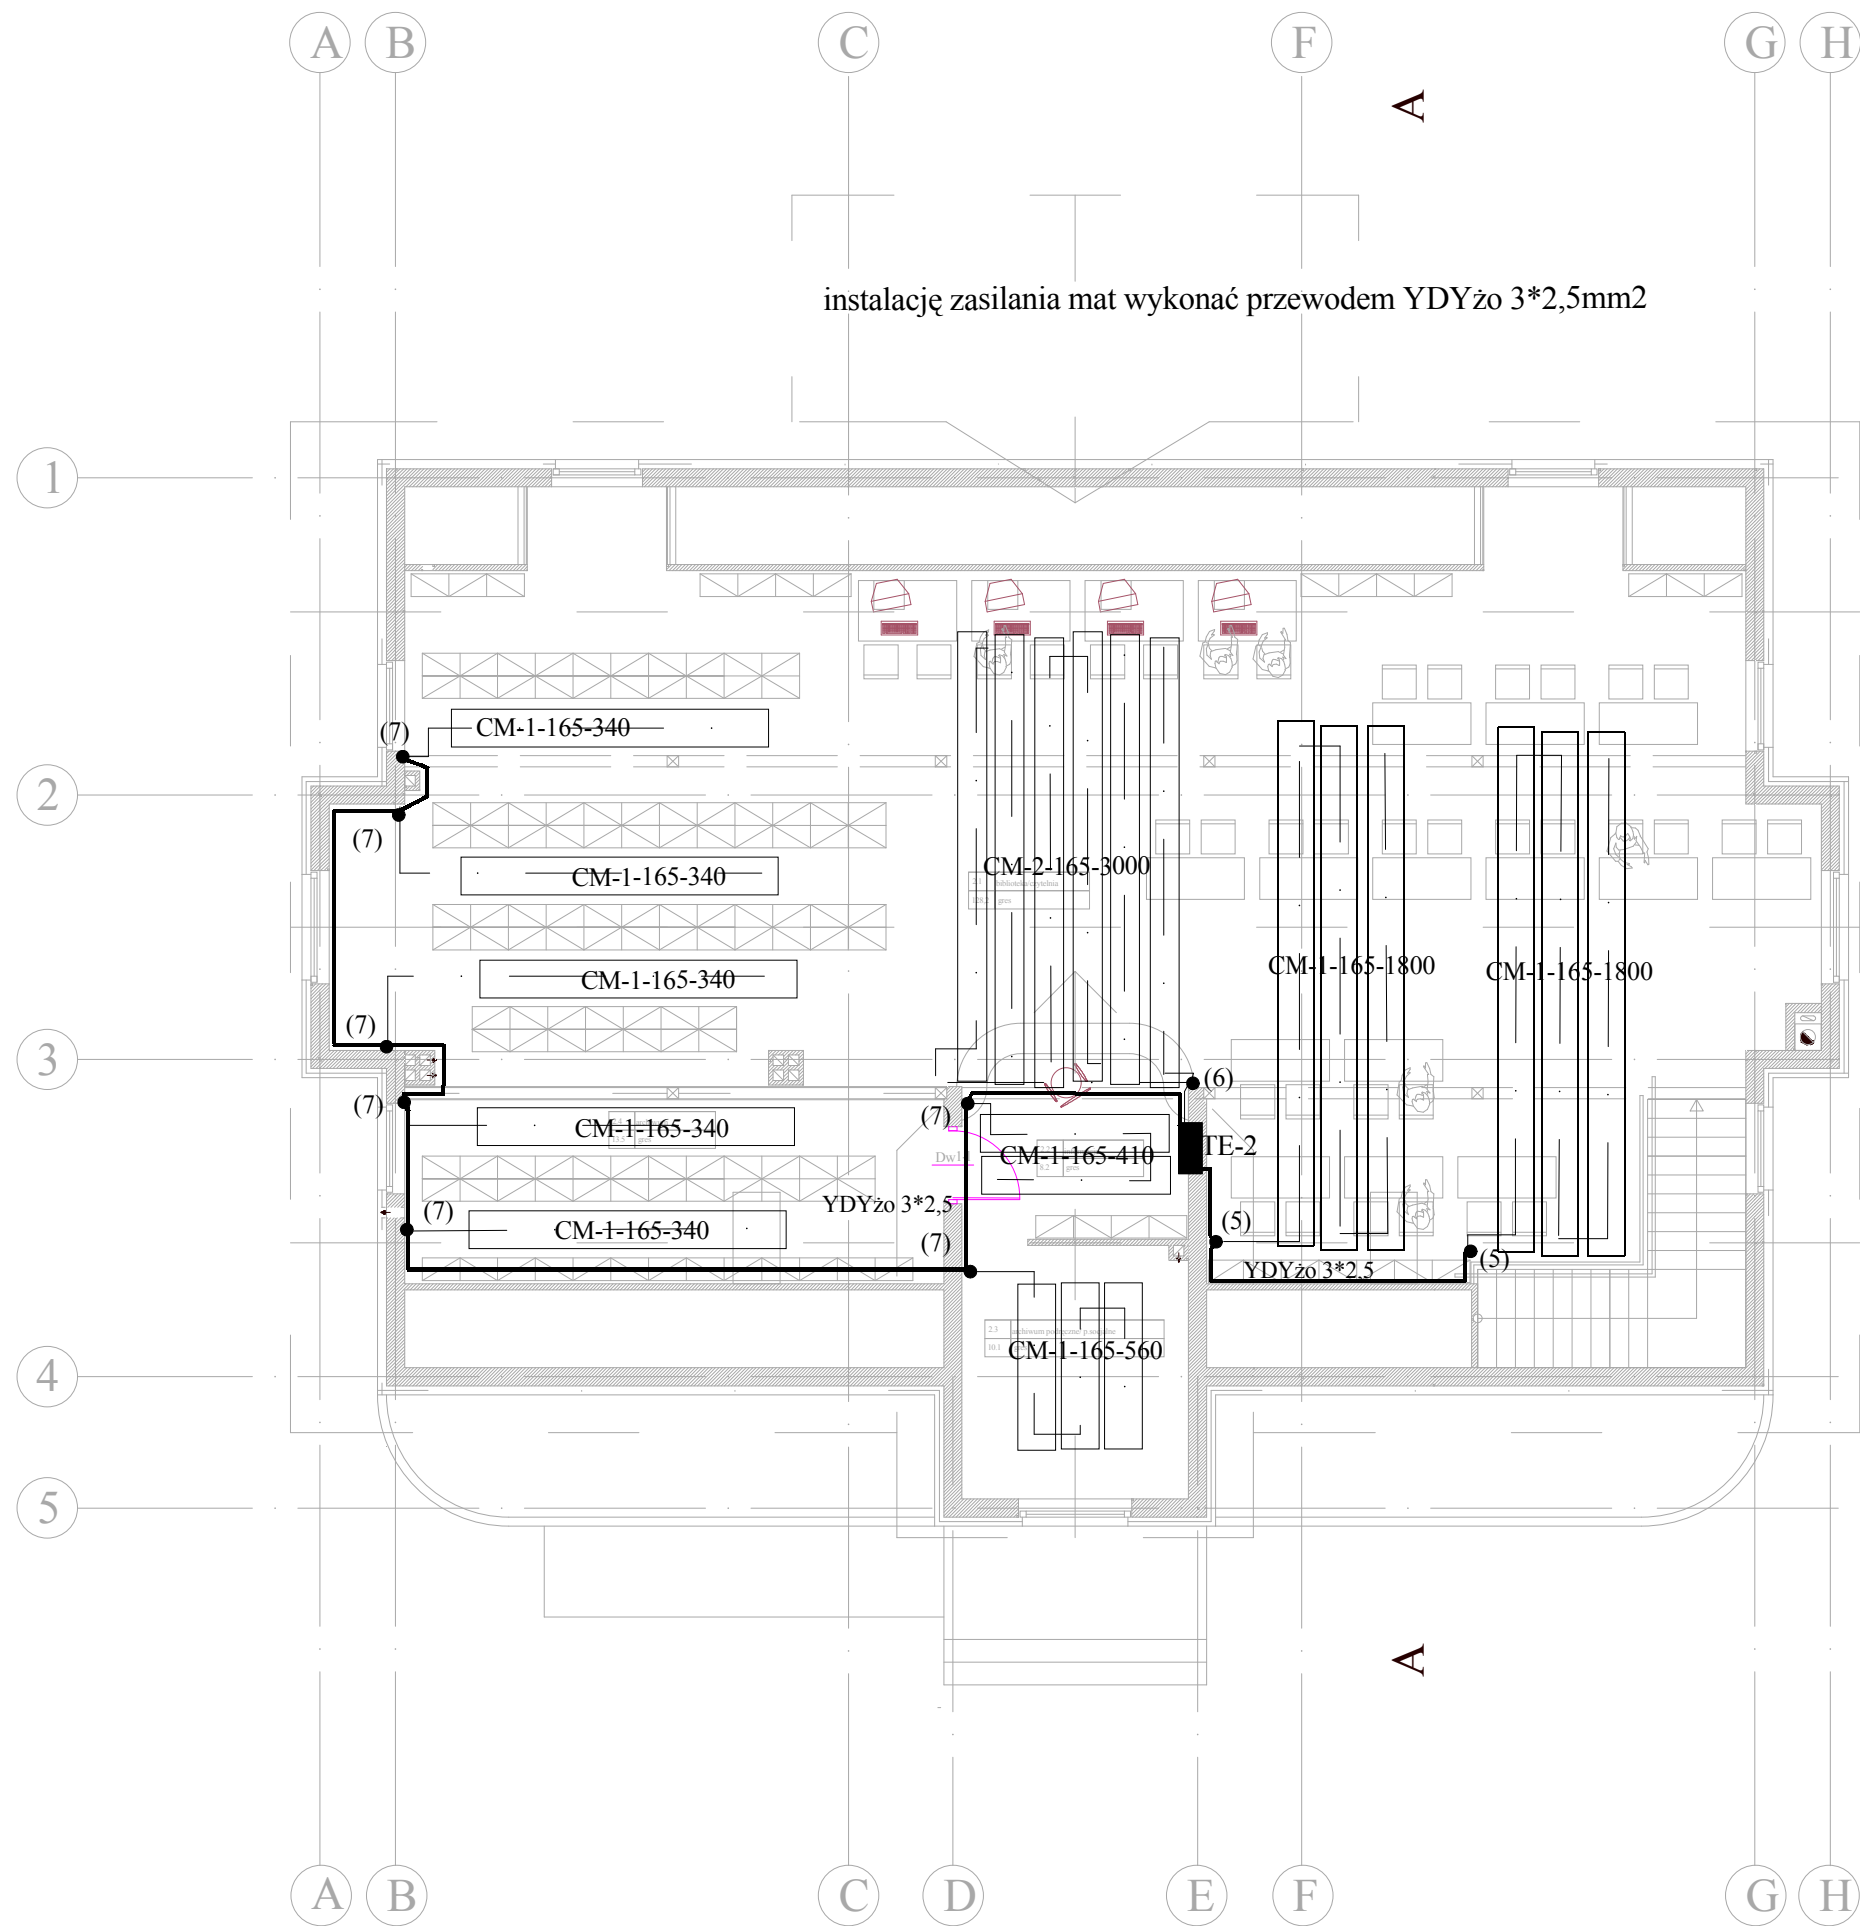

OPIS OZNACZEŃ:

(5) ● - puszka do zamontowania termostatu elektronicznego LXB-1 do maty grzej. zasilona z obwodu nr 5 w TE-2

TE-2 ■ TE-2 - tablica rozdzielcza poddasza

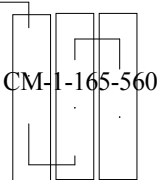

1 mata grzejna wg. katalogu LUXBUD Sp. z o.o. 01-601 Warszawa, ul. Krasinskiego 8,

PROJEKT: SOŁECKIE CENTRUM KULTURY W DRYGAŁACH budowa świetlicy wiejskiej wraz z zagospodarowaniem terenu działka nr geod. 240/12, obręb Drygały gm. Biała Piska, pow. piski, woj. warm.-mazurskie		
inwestor Urząd Miasta Biała Piska Plac Adama Mickiewicza 25, 12-230 Biała Piska		
PROJEKT: BIURO OBSŁUGI INWESTYCJI ul. Gołdapska 22, 19-400 Olecko		
PROJEKTANT	Nr upr.	Podpis
Barbara Marciniak	SUW 339/80	
Tytuł rysunku: rzut poddasza- plan instalacji mat grzeajnych		
skala	data	nr rys.
1:100	07.2008	6E