


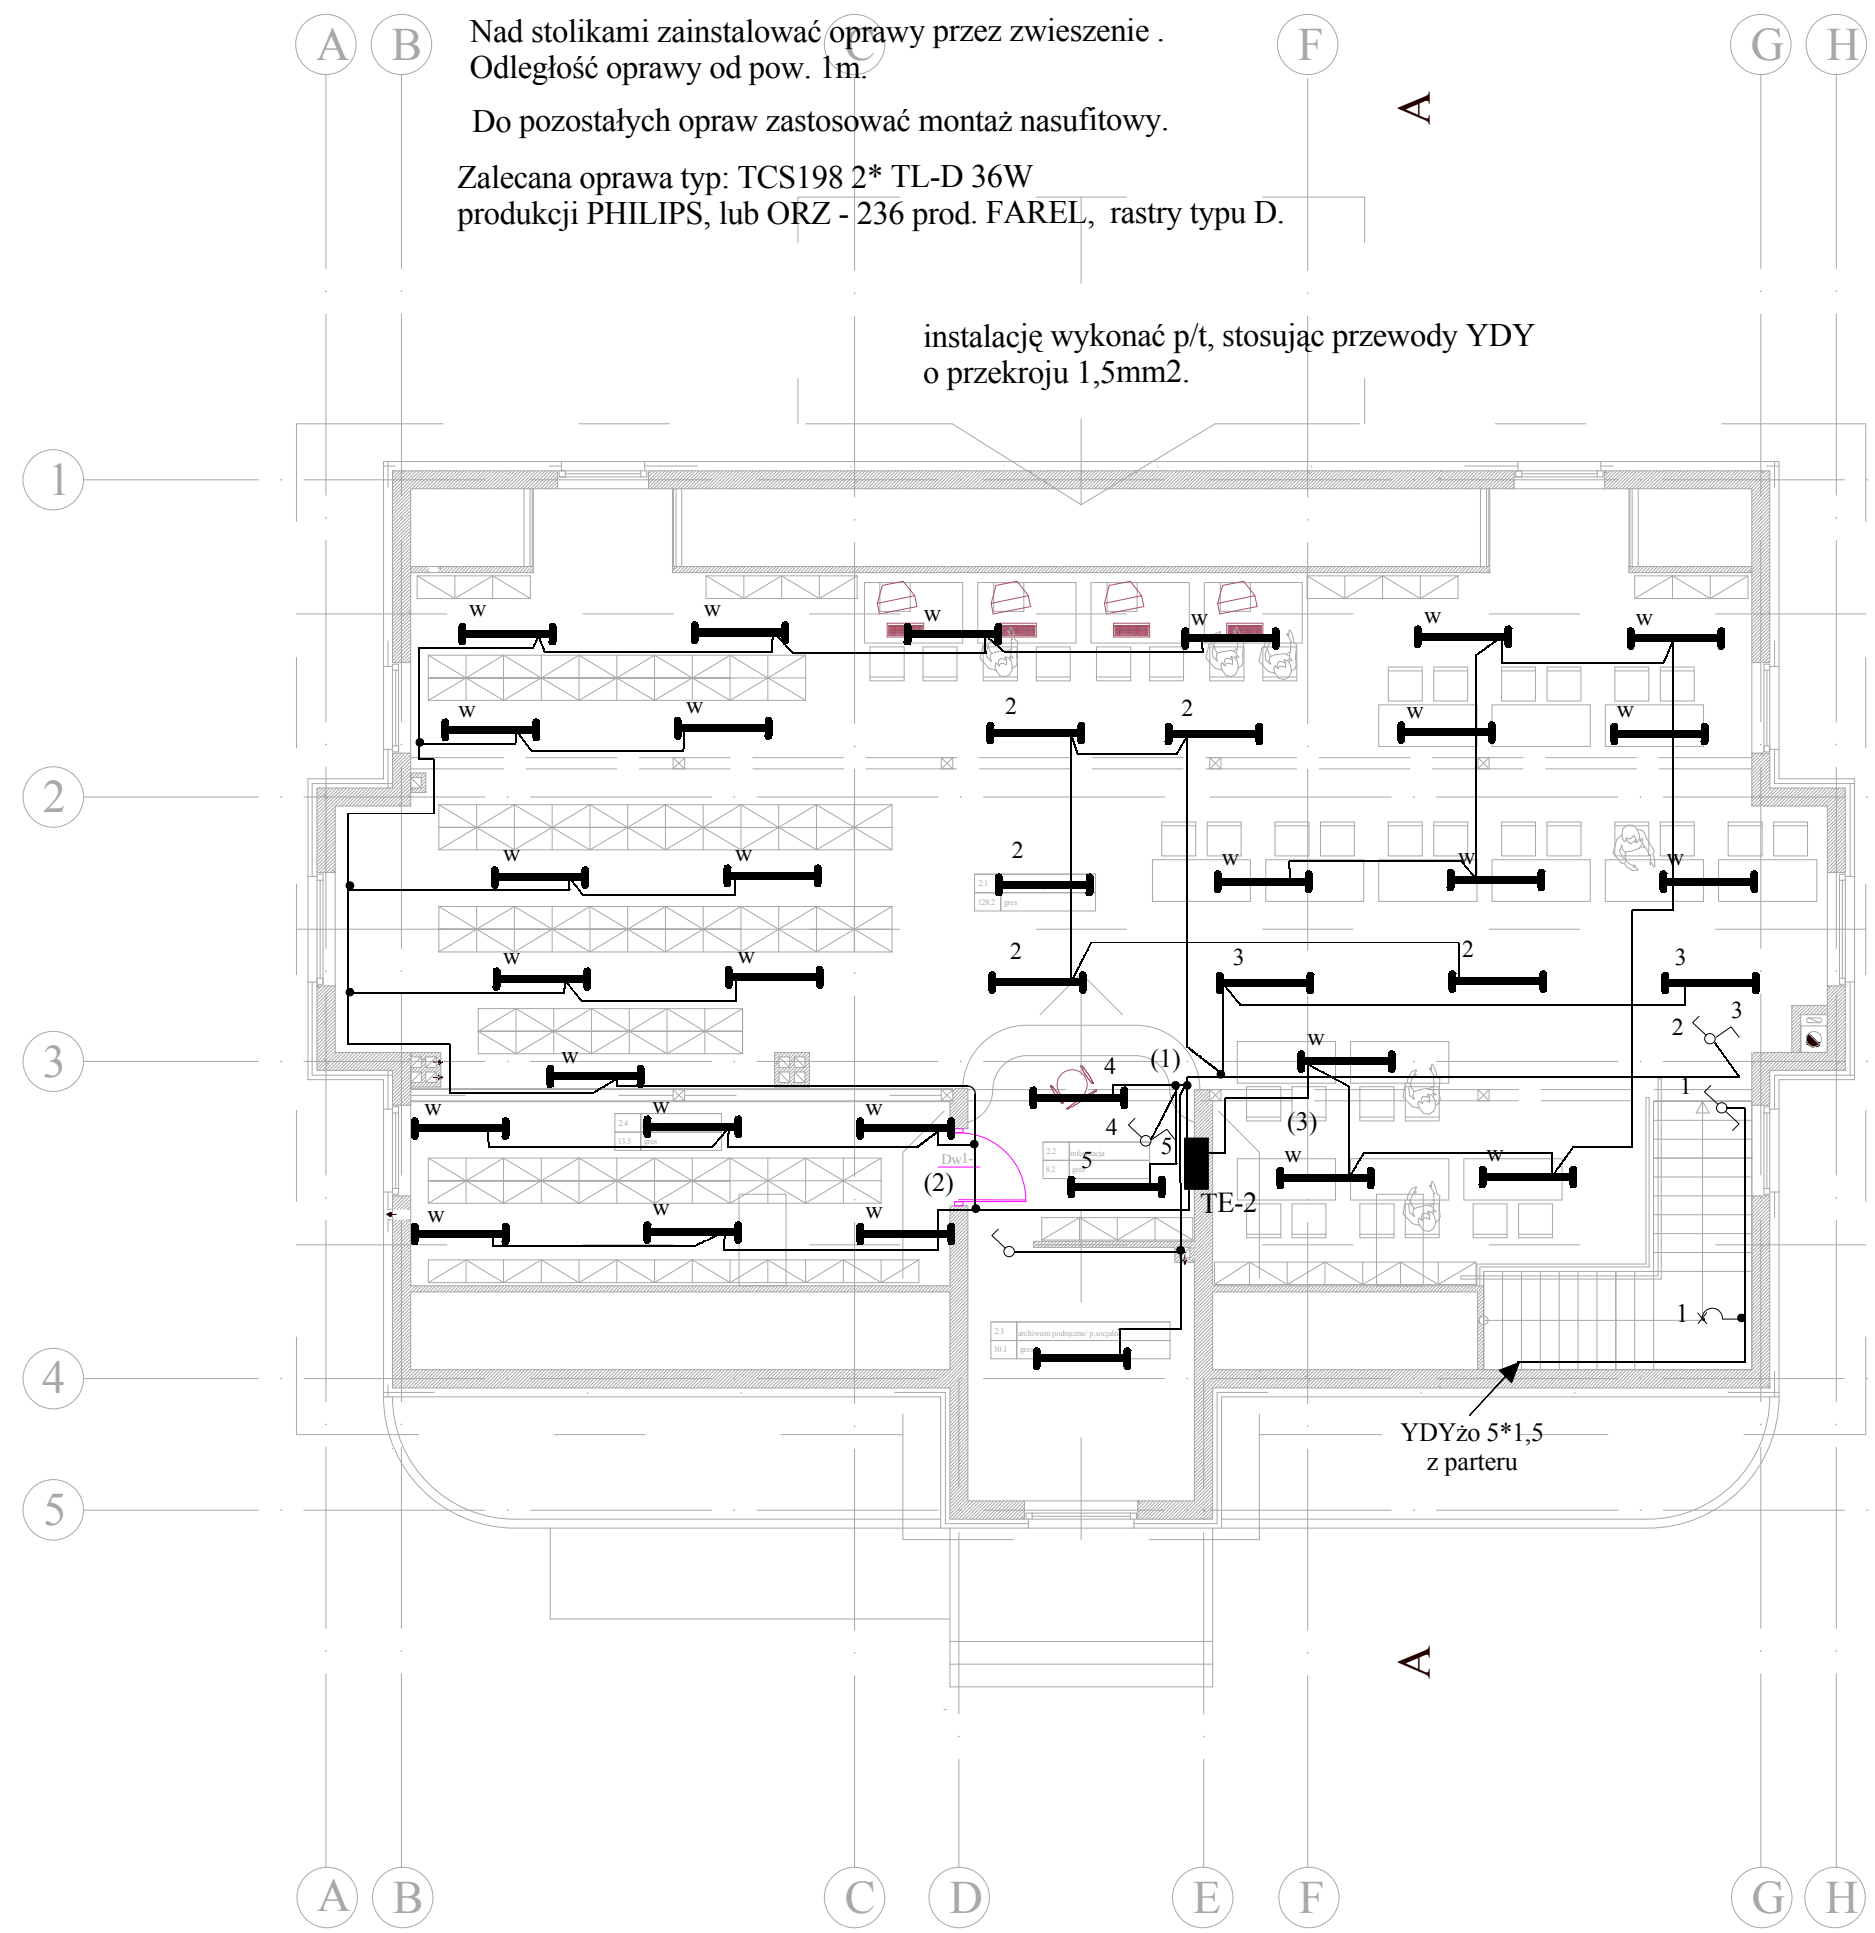

Nad stolikami zainstalować oprawy przez zwieszenie .
Odległość oprawy od pow. 1m.
Do pozostałych opraw zastosować montaż nasufitowy.
Zalecana oprawa typ: TCS198 2* TL-D 36W
produkcji PHILIPS, lub ORZ - 236 prod. FAREL, rastry typu D.

instalację wykonać p/t, stosując przewody YDY
o przekroju 1,5mm².

A

A

OPIS OZNACZEŃ:

- łącznik 2 obwodowy (świecznikowy)
- łącznik 1 obwodowy (pojedynczy)
- łącznik schodowy
- 1 oprawa jarzeniowa, IP 20, 2*TL-D 36W
- oprawa ścienna, żarowa lub halogenowa, IP20, 100W
- TE-2 - tablica rozdzielcza poddasza
- (1) - nr obwodu w TE-2
- 2
- w - oprawy z indywidualnym włącznikiem
- 3

PROJEKT: SOLECKIE CENTRUM KULTURY W DRYGAŁACH budowa świetlicy wiejskiej wraz z zagospodarowaniem terenu działka nr geod. 240/12, obręb Drygały gm. Biała Piska, pow. piski, woj. warm.-mazurskie		
inwestor Urząd Miasta Biała Piska Plac Adama Mickiewicza 25, 12-230 Biała Piska		
PROJEKT: BIURO OBSŁUGI INWESTYCJI ul. Gołdapska 22, 19-400 Olecko		
PROJEKTANT	Nr upr.	Podpis
Barbara Marciniak	SUW 339/80	
Tytuł rysunku: rzut poddasza- plan instalacji oświetleniowej		
skala	data	nr rys.
1:100	07.2008	4E