


TE-G, Pz-16kW, Un- 230/400V
układ połączeń TN-S

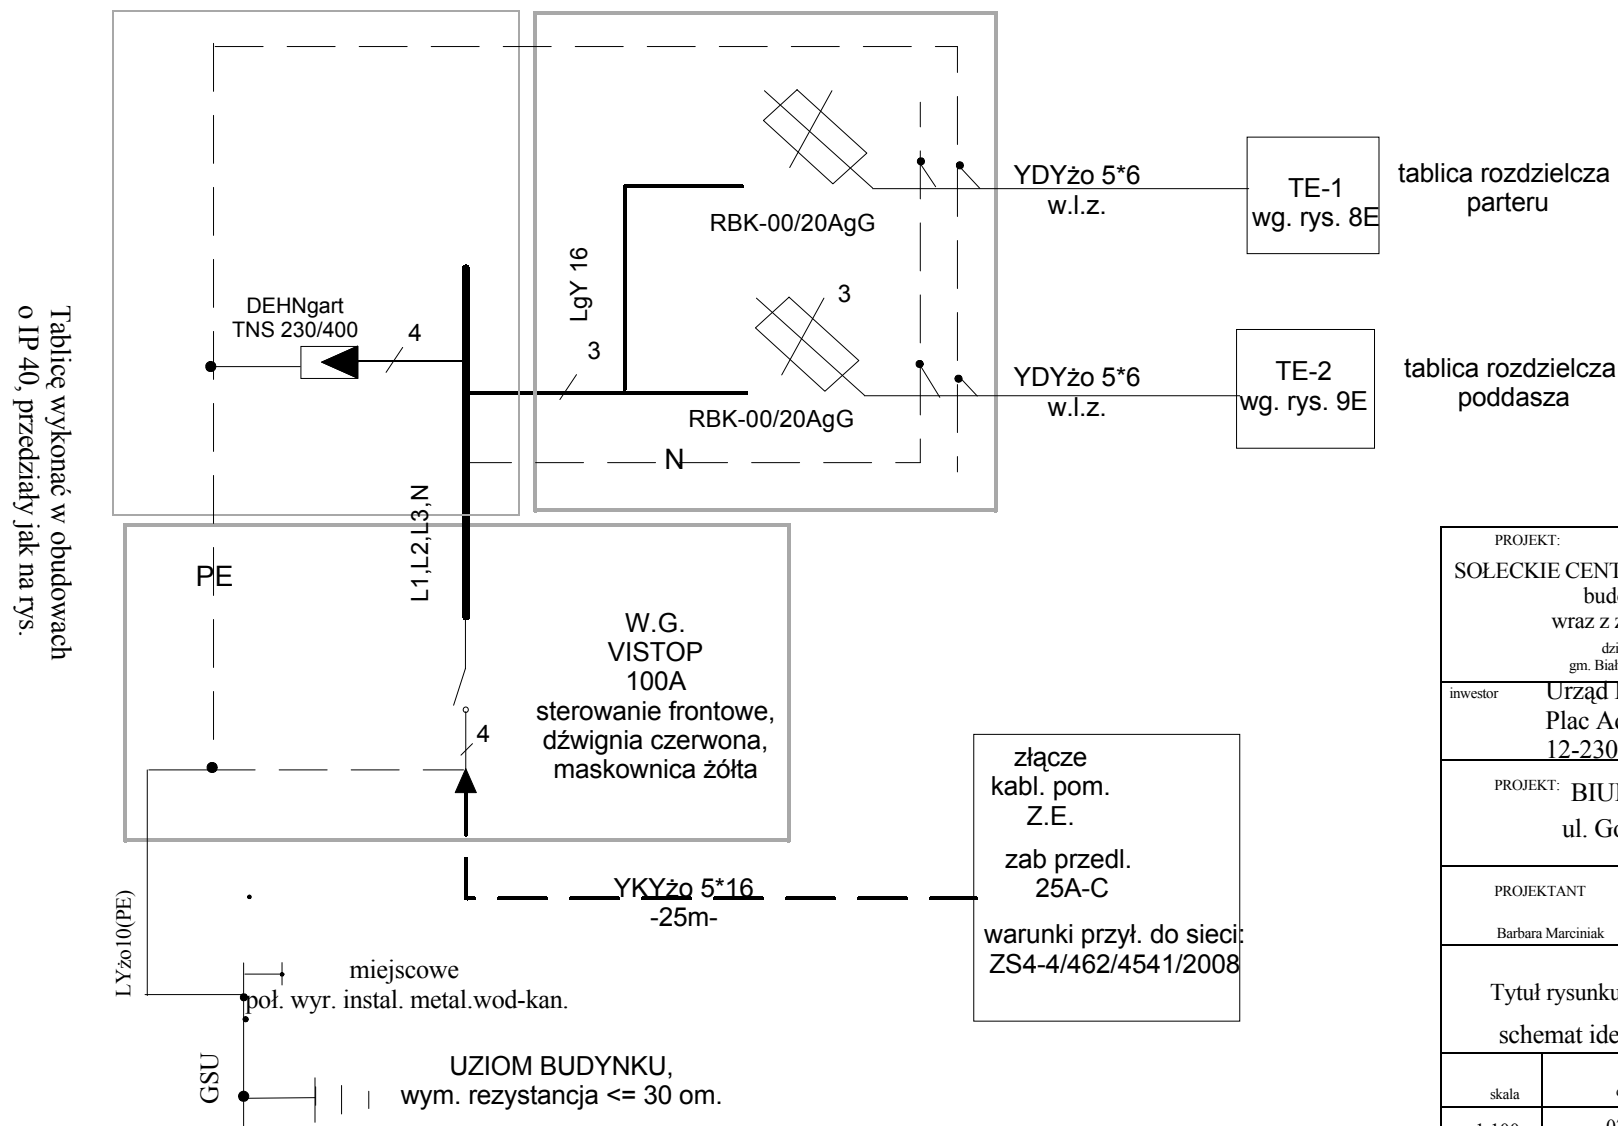

PROJEKT:		
SOŁECKIE CENTRUM KULTURY W DRYGAŁACH budowa świetlicy wiejskiej wraz z zagospodarowaniem terenu działka nr geod. 240/12, obręb Drygały gm. Biała Piska, pow. piski, woj. warm.-mazurskie		
inwestor	Urząd Miasta Biała Piska Plac Adama Mickiewicza 25, 12-230 Biała Piska	
PROJEKT: BIURO OBSŁUGI INWESTYCJI ul. Gołdapska 22, 19-400 Olecko		
PROJEKTANT	Nr upr.	Podpis
Barbara Marciniak	SUW 339/80	
Tytuł rysunku: schemat ideowy TE-G i zasilania budynku		
skala	data	nr rys.
1:100	07.2008	7E