


**ZAŁĄCZNIK nr 1**  
do decyzji o warunkach zabudowy  
nr **PBI.6730.52.2022** z dnia ...2022...10...18... r.  
**LEGENDA:**  
**A...F** - linie rozgraniczające teren inwestycji  
**▲▲▲▲▲** - orientacyjne nieprzekraczalne linie zabudowy  
- min. 15m od linii rozgraniczających drogi gminne wewnętrzne  
- min. 20m od zewnętrznej krawędzi jezdni drogi powiatowej  
**SKALA 1: 1000**

Z up. BURMISTRZA  
*Wojciech Sakowski*  
**KIEROWNIK REFERATU**  
Planowania Przestrzennego,  
Budownictwa i Inwestycji

linia elektroenergetyczna  
średniego napięcia

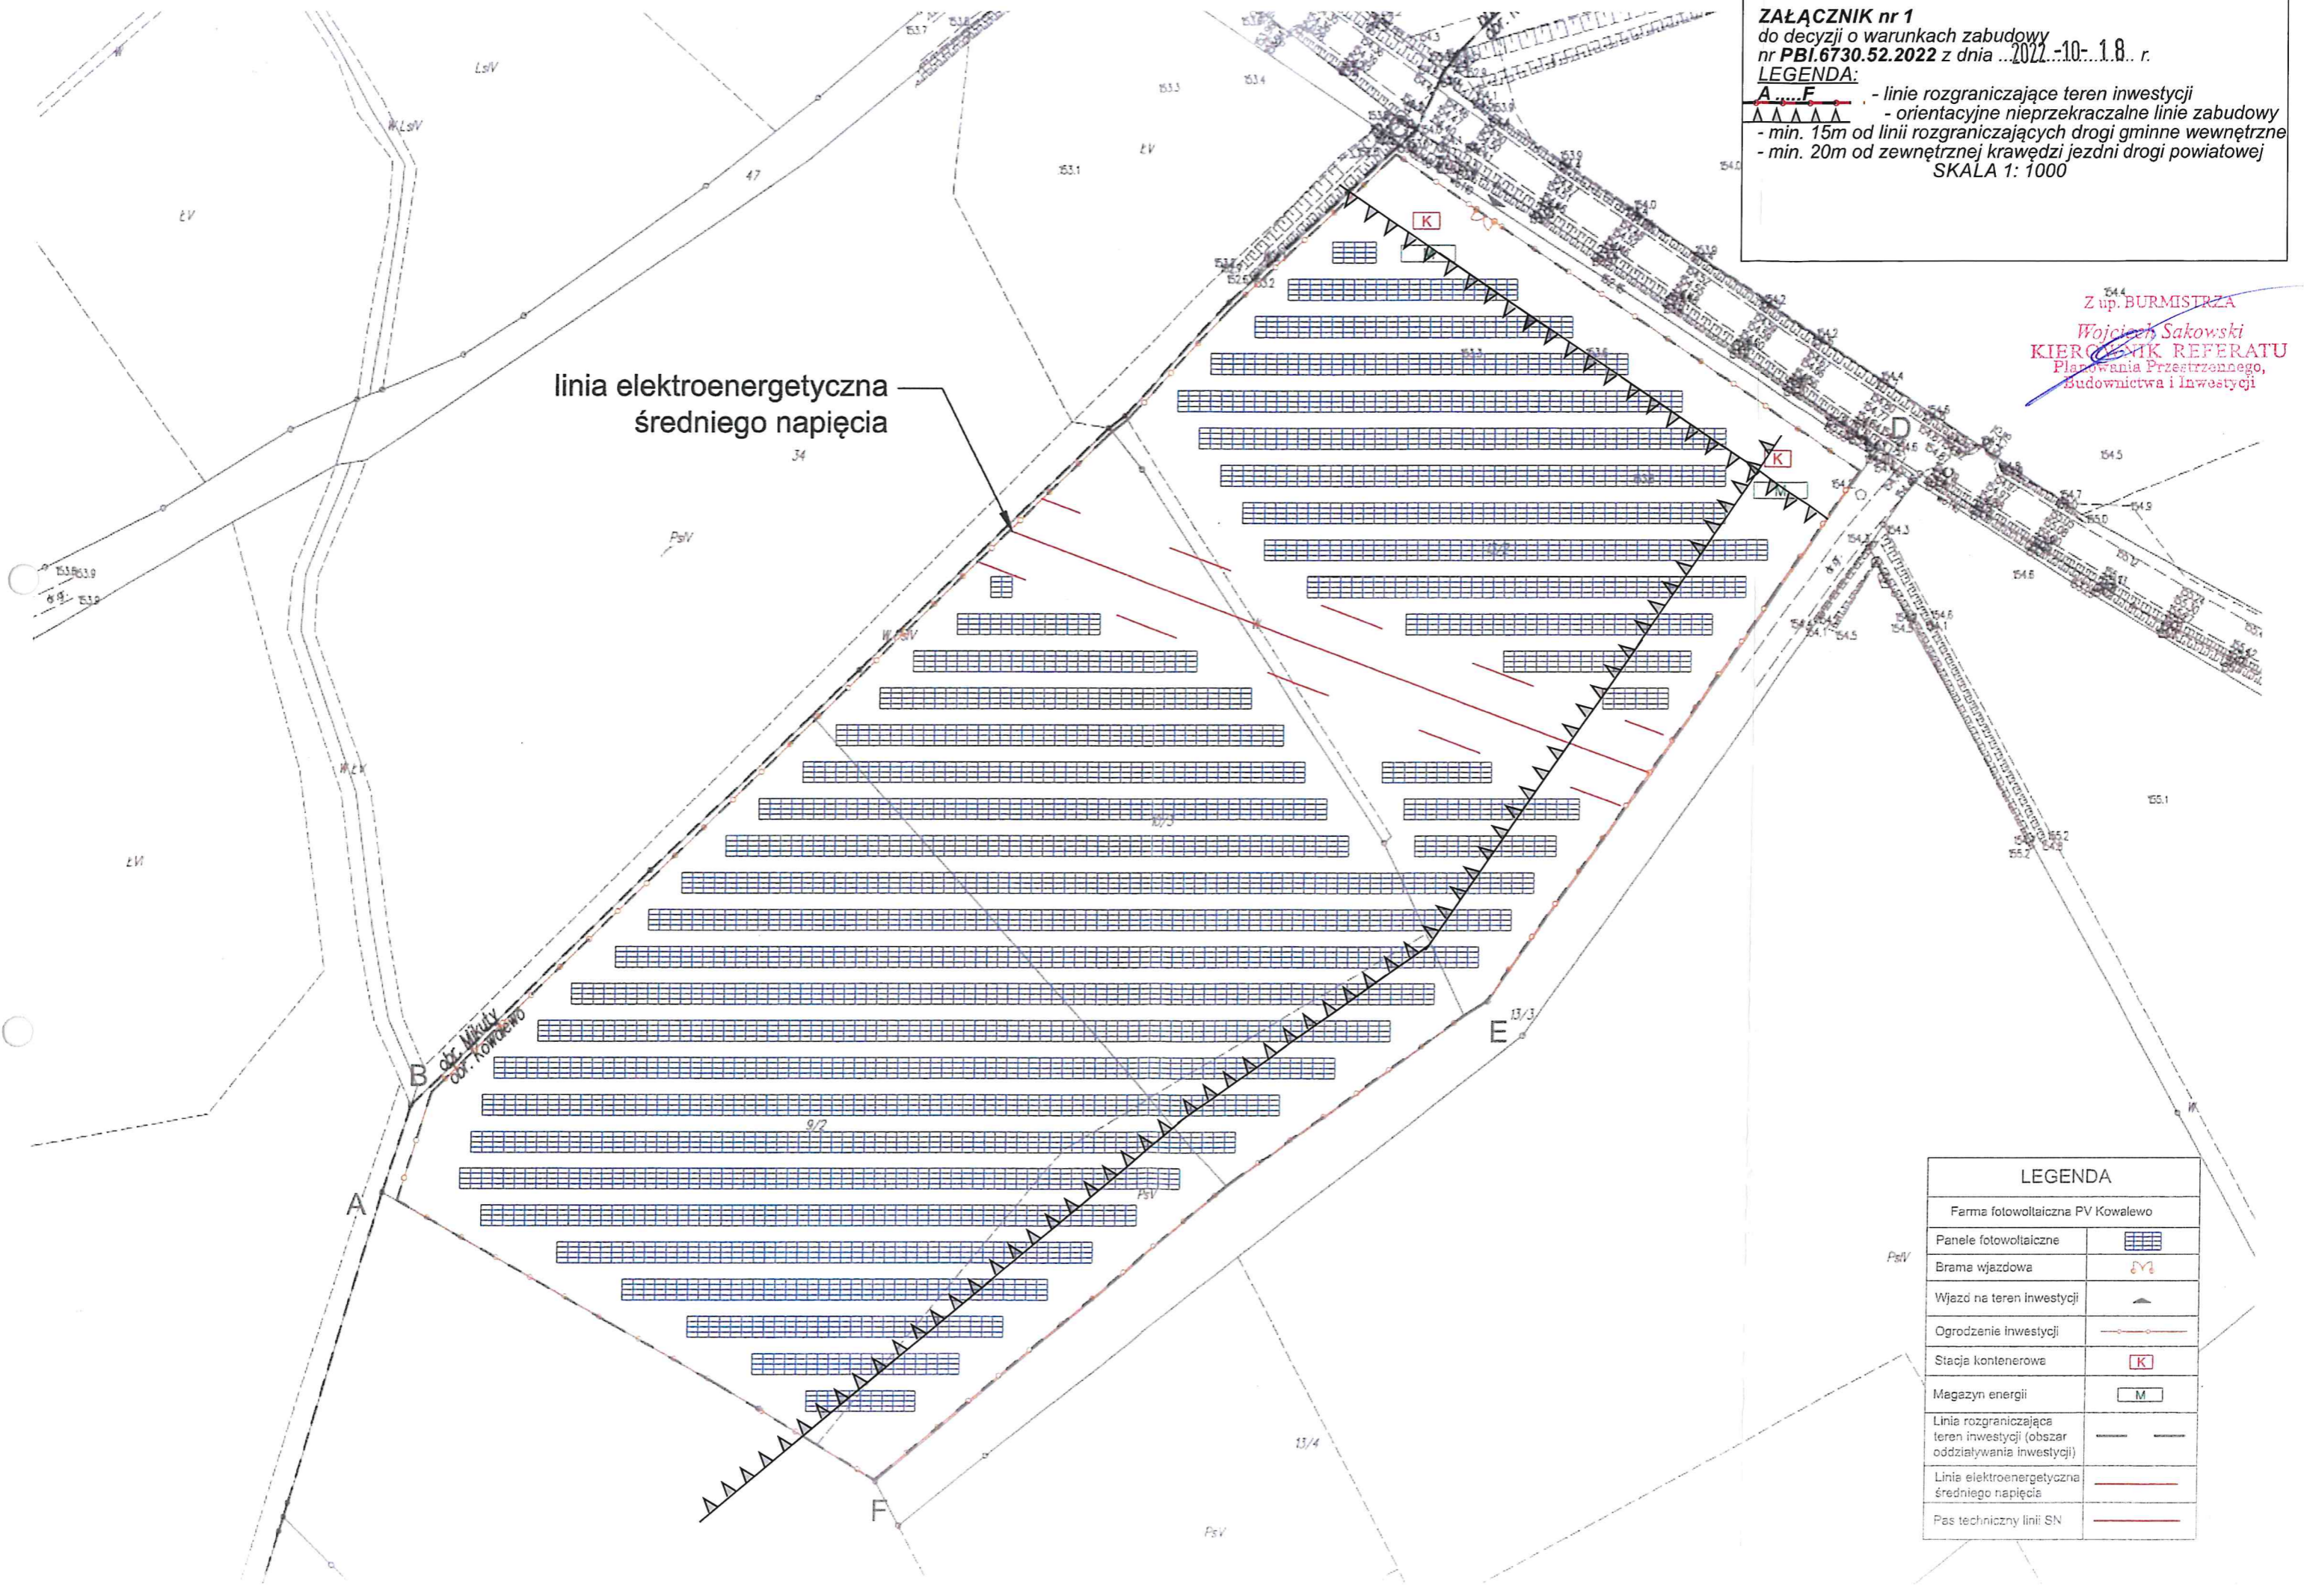

LEGENDA	
Farma fotowoltaiczna PV Kowalewo	
Panele fotowoltaiczne	
Brama wjazdowa	
Wjazd na teren inwestycji	
Ogrodzenie inwestycji	
Stacja kontenerowa	
Magazyn energii	
Linia rozgraniczająca teren inwestycji (obszar oddziaływania inwestycji)	
Linia elektroenergetyczna średniego napięcia	
Pas techniczny linii SN	