

KOPIA MAPY ZASADNICZEJ
Skala 1:1000

Obwód miasta Biała Piska
ul. Moniuszki
Powiat Piski
woj. warmińsko-mazurskie


Nazwa organu prowadzącego państwowy zasób geodezyjny i kartograficzny
STAROSTA PISKI
Identyfikator ewidencyjny materiału zasobu
5/29 PL.PZGIK.7717
Nazwa materiału zasobu
KOPIA MAPY ZASADNICZEJ
Data wykonania kopii materiału zasobu
2022 - 11 - 17
Imię, nazwisko i podpis osoby reprezentującej organ
Z up. STAROSTY

mgr Mariusz Wnuk
INSPEKTOR W WYDZIALE
Geodezji, Kartografii i Katastru

**STAROSTWO POWIATOWE
w PISZU**
12-200 Pisz, ul. Warszawska 1
tel./fax (87) 425 47 00; 425 46 50

LEGENDA:

A...K - TEREN OBJĘTY
WNOSKĄ O USTALENIE
LOKALIZACJI L.C.P.

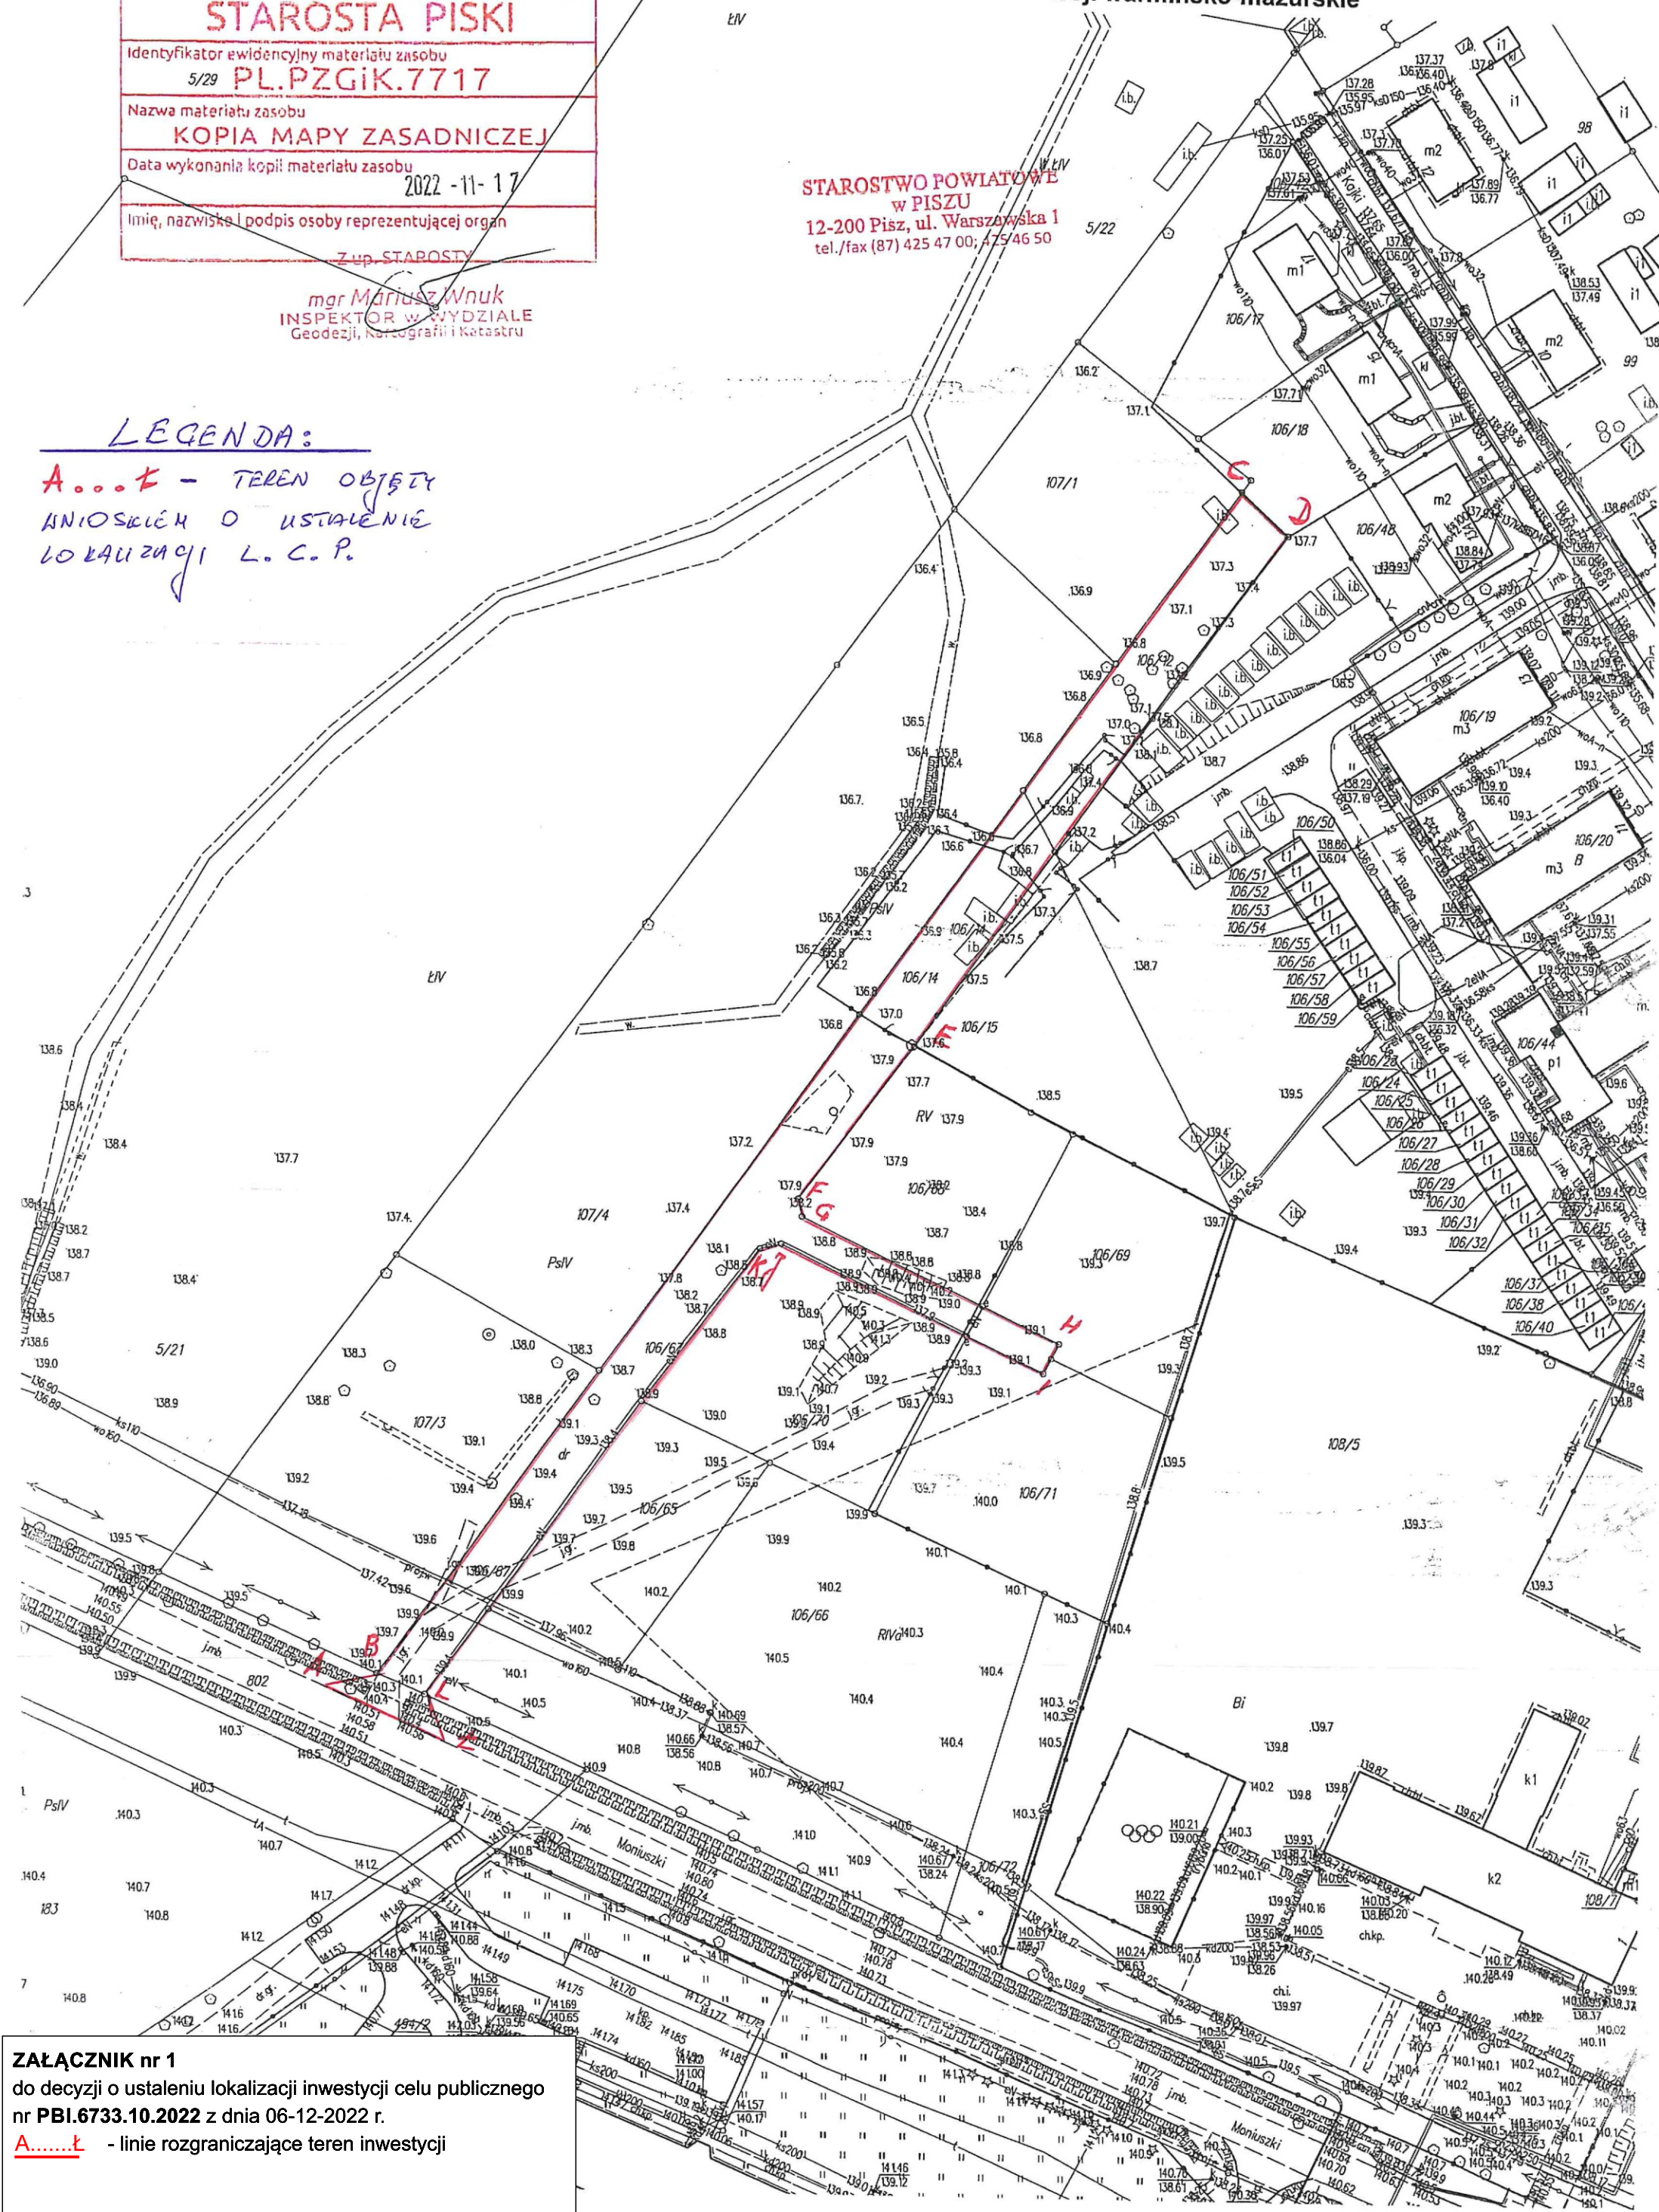

ZALĄCZNIK nr 1

do decyzji o ustaleniu lokalizacji inwestycji celu publicznego
nr **PBI.6733.10.2022** z dnia 06-12-2022 r.

A.....K - linie rozgraniczające teren inwestycji