Obręb Pawłocin
Gmina Biała Piska
Powiat Piski
woj. warmińsko-mazurskie

KOPIA MAPY EWIDENCYJNEJ
Skala 1:1000

...e podlega opłacie skarbowej
- art. 3 ustawy
z dnia 16 listopada 2006 r.
o opłacie skarbowej

...służy do celów projektowych

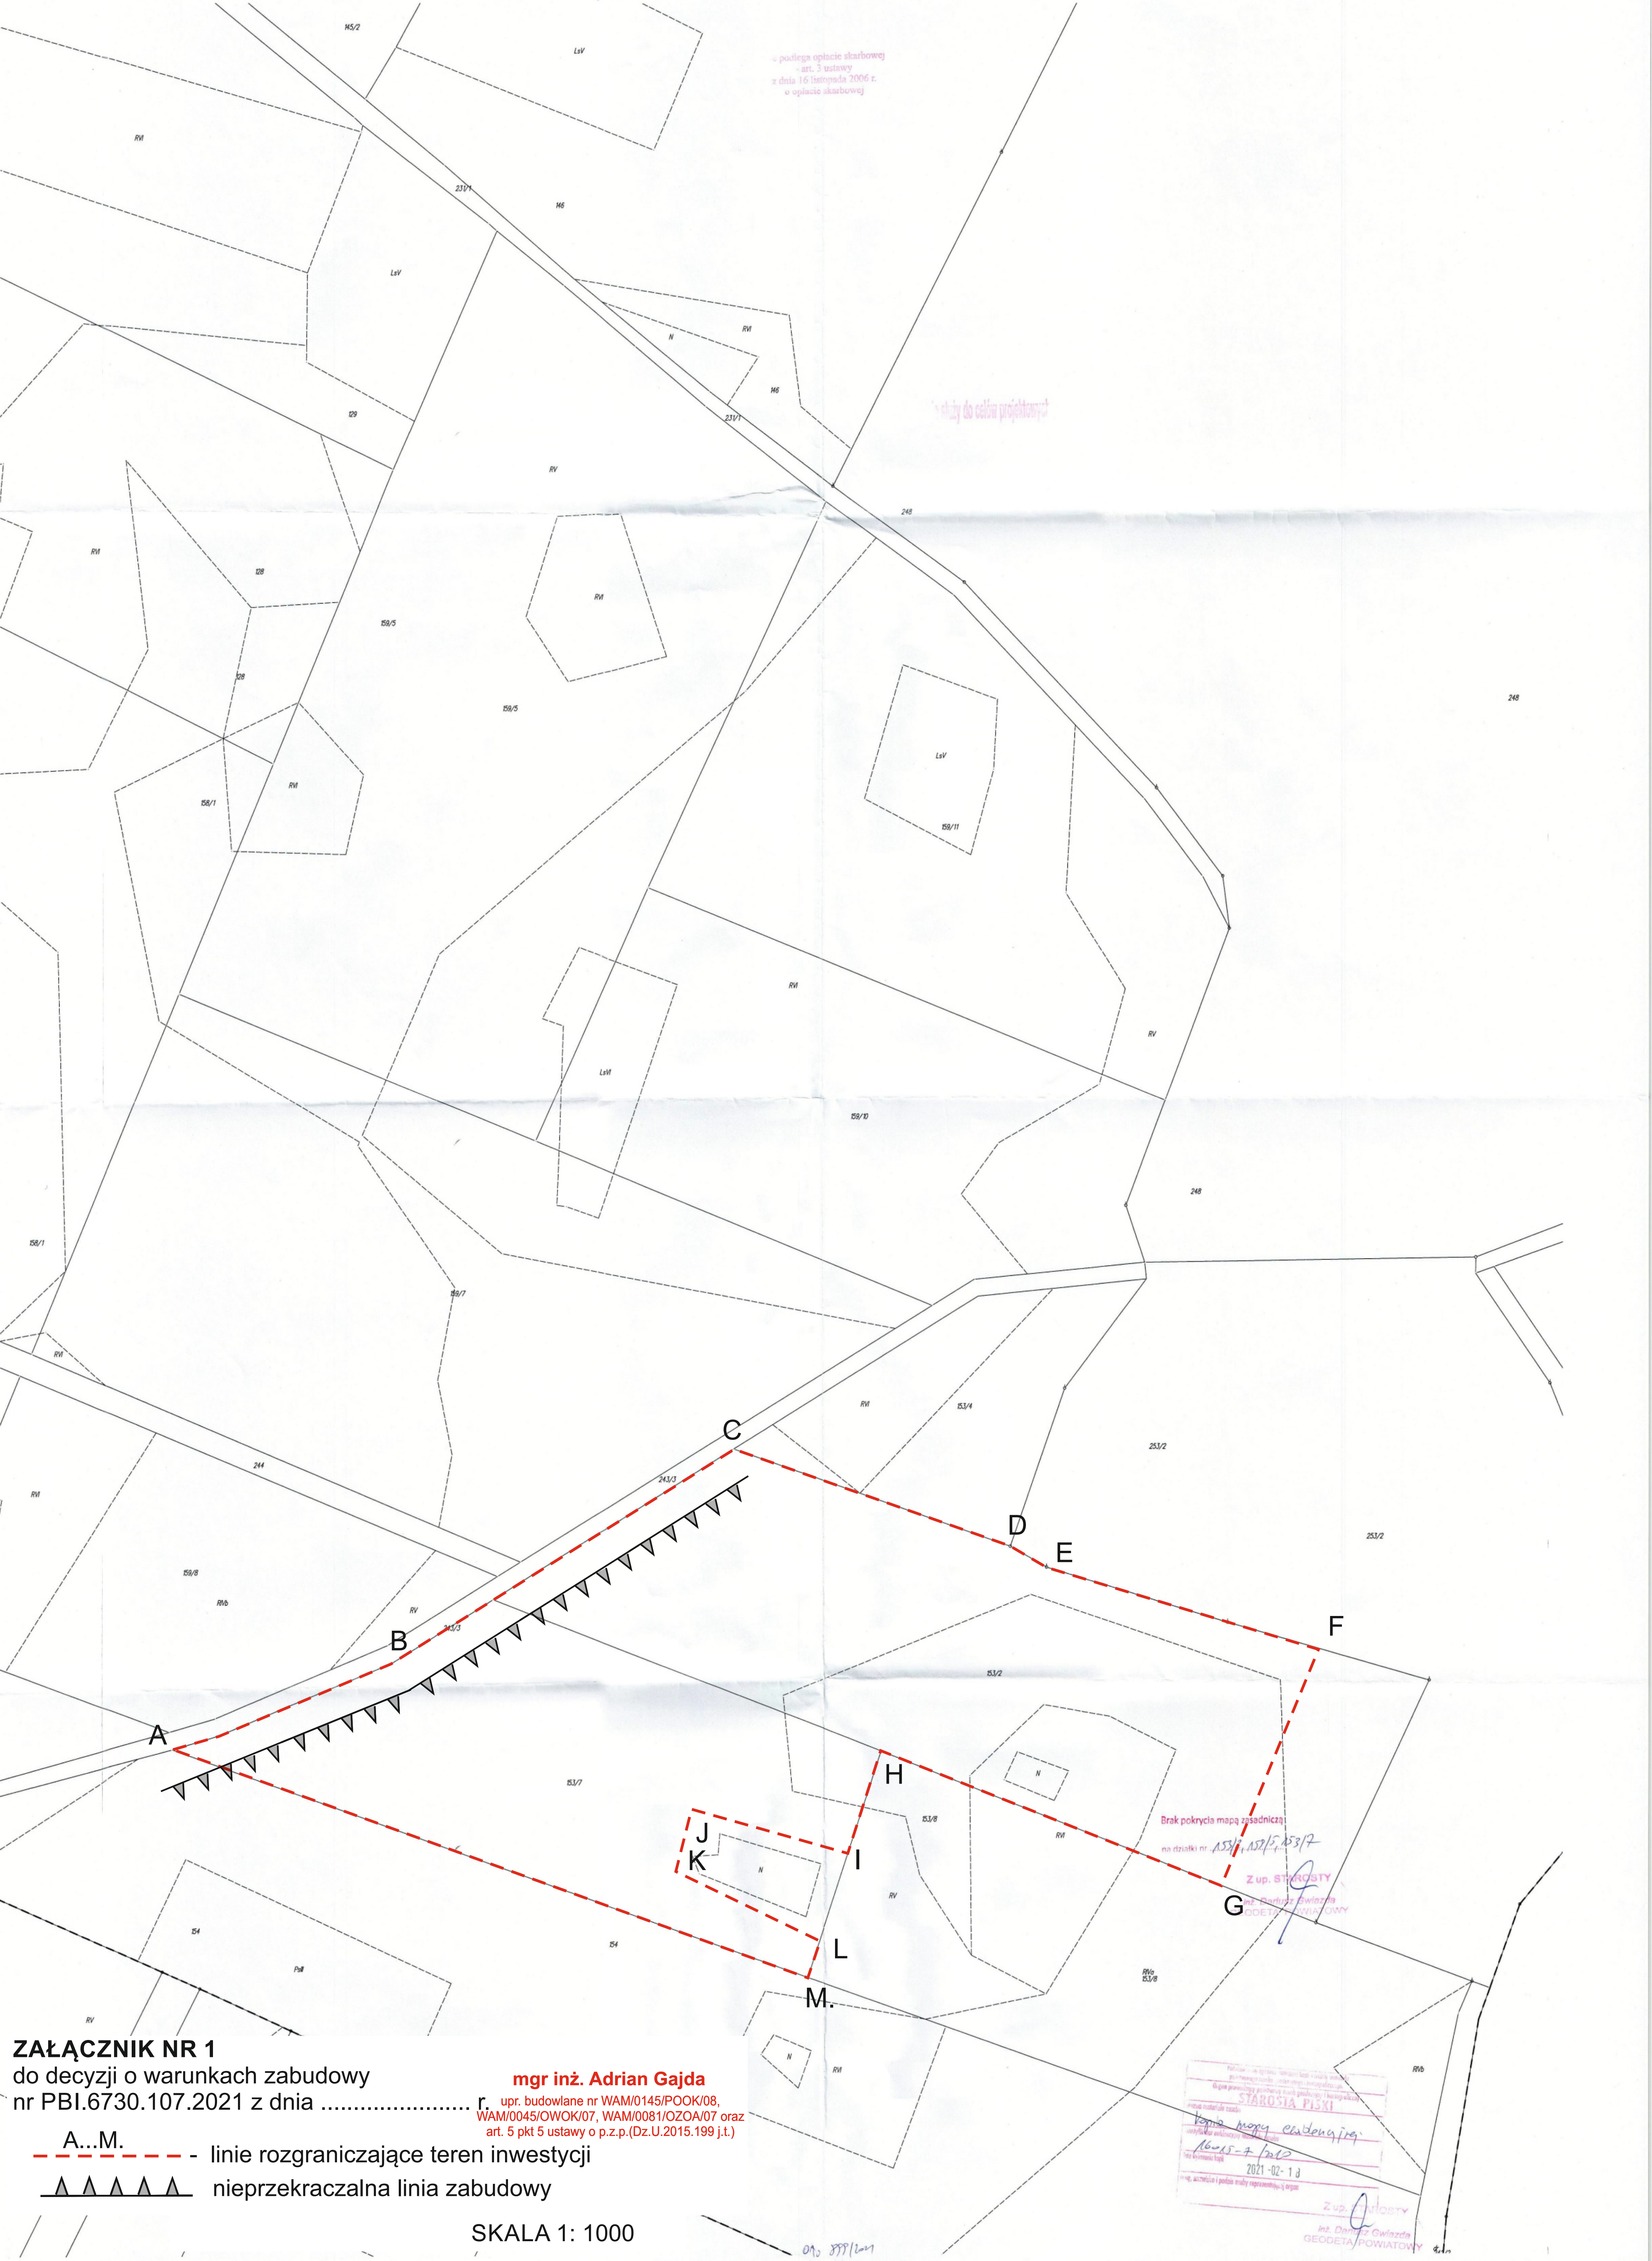

Brak pokrycia mapą zasadniczą
na działki nr 153/2, 159/5, 153/7

Z up. STAROSTY
inż. Dariusz Gwiazda
GEODETA POWIATOWY

ZAŁĄCZNIK NR 1

do decyzji o warunkach zabudowy
nr PBI.6730.107.2021 z dnia .... r.

mgr inż. Adrian Gajda
upr. budowlane nr WAM/0145/POOK/08,
WAM/0045/OWOK/07, WAM/0081/OZOA/07 oraz
art. 5 pkt 5 ustawy o p.z.p.(Dz.U.2015.199 j.t.)

A...M.
- - - - - - - - linie rozgraniczające teren inwestycji
▲▲▲▲▲ nieprzekraczalna linia zabudowy

SKALA 1: 1000

Potwierdzam zgodność niniejszej kopii z treścią materiału państwowego zasobu geodezyjnego i kartograficznego.
Organ prowadzący państwowy zasób geodezyjny i kartograficzny
STAROSTA PISKI
Nazwa materiału zasobu
Kopia mapy ewidencyjnej
Identyfikator ewidencyjny materiału zasobu
16-15-7/210
Data wykonania kopii
2021-02-18
Imię, nazwisko i podpis osoby reprezentującej organ

Z up. STAROSTY
inż. Dariusz Gwiazda
GEODETA POWIATOWY