


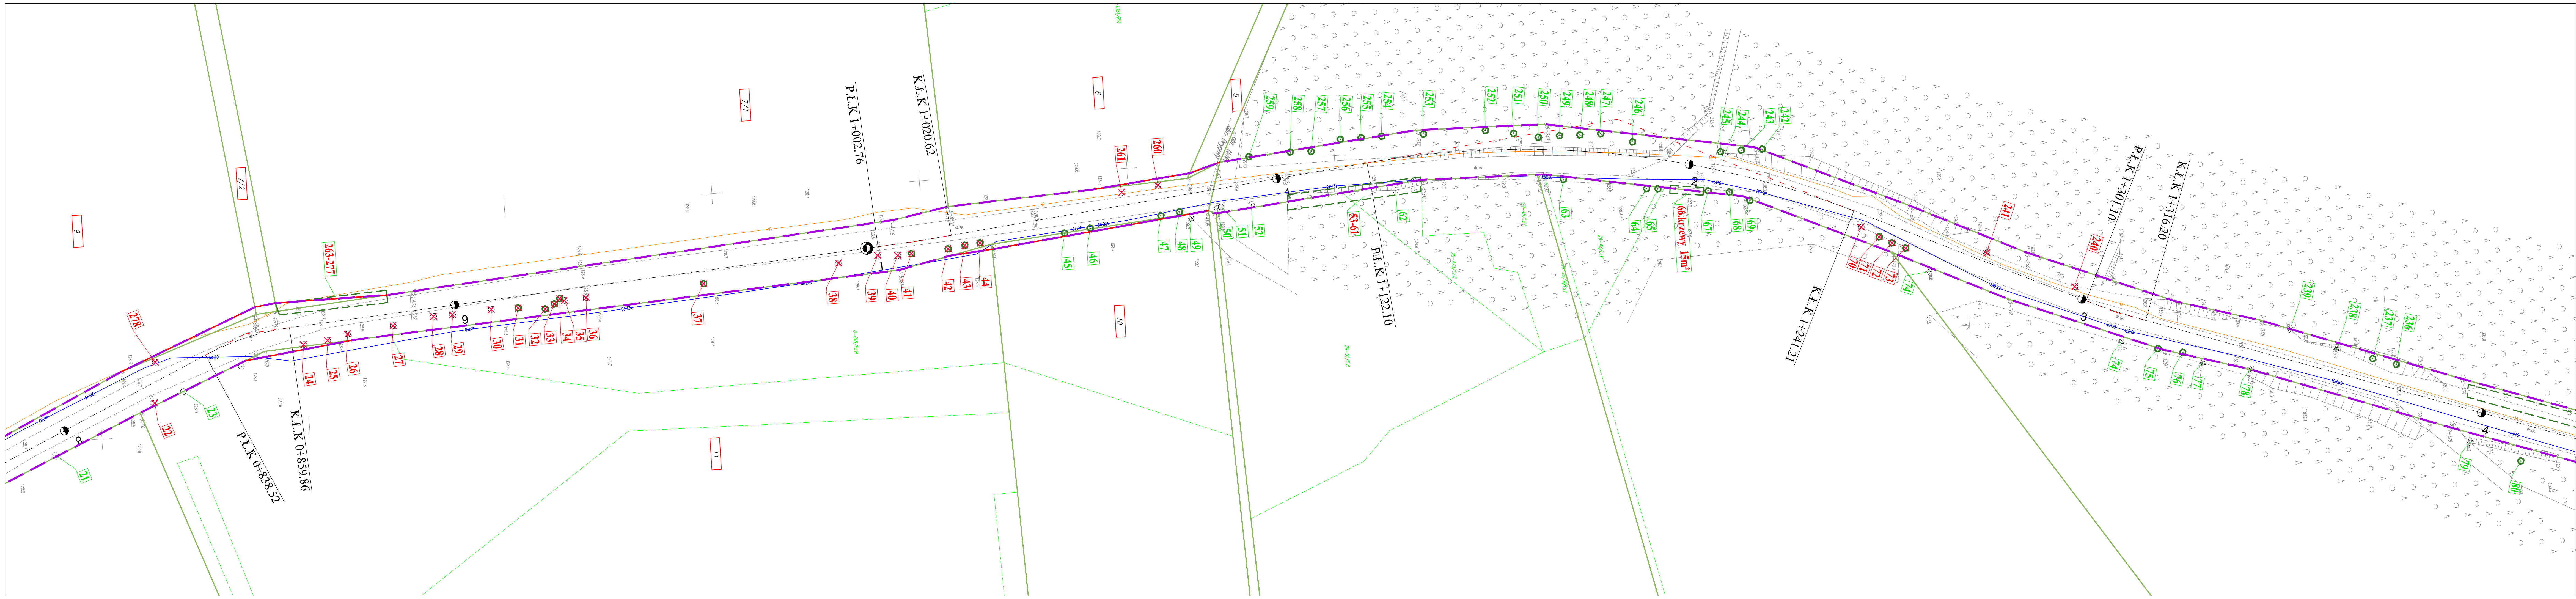

LEGENDA:

- Istniejące granice działek
- Zakres inwestycji
- Zakres czasowego zajęcia
- Zakres podziału działek
- 124 Działki, na których zlokalizowana jest inwestycja
- 774/2 Działki, do podziału
- 123/2 Działki, do czasowego zajęcia

Wycinka drzew i krzewów na projektowanym pasie drogowym

- Drzewa przeznaczone do wycinki
- domierzone przeznaczone do wycinki
- Drzewa do pozostawienia
- domierzone do pozostawienia
- Krzewy domierzone przeznaczone do wycinki
- krzewy 25m²

Istniejąca infrastruktura techniczna:

- Napowietrzne linie energetyczne eN i eS
- Sieć telekomunikacyjna
- Napowietrzna linia telekomunikacyjna
- Sieć elektroenergetyczna niskiego napięcia
- Sieć elektroenergetyczna średniego napięcia
- Sieć wodociągowa

Stadium : P.F.U	Nazwa rysunku: Inwentaryzacja drzewostanu	Rysunek nr : 4.2
	Opis: Przebudowa drogi gminnej Nr 175001N Nitki - Drygały wraz z odcinkami dróg w miejscowości Nitki	
Skala : 1:500		Data : 09.2022
BRANŻA DROGOWA		
Projektant: Imię i nazwisko mgr inż. Wojciech Grzybowski PDL/0065/POOD/05	Podpis:	