


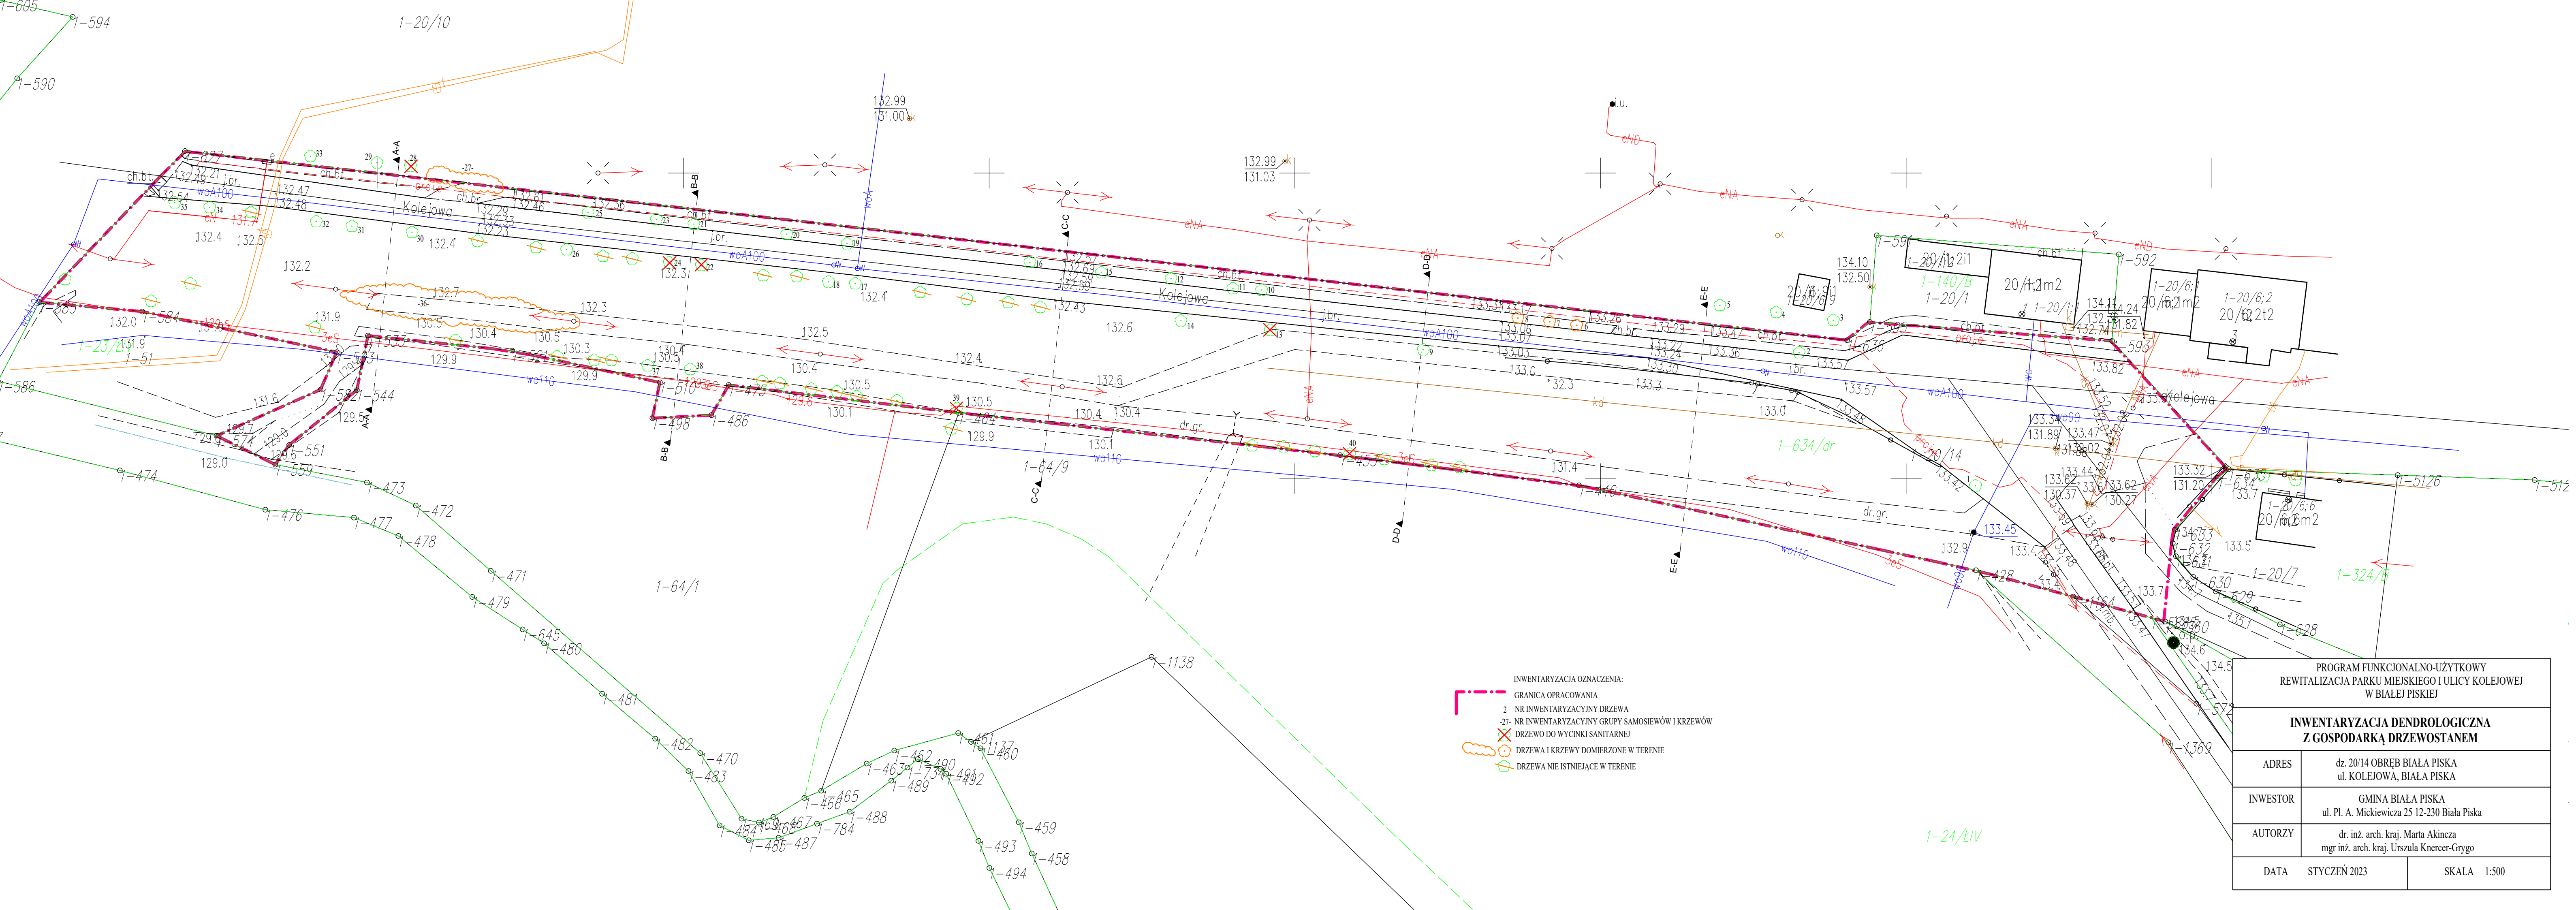

- INWENTARYZACJA OZNACZENIA:
- GRANICA OPRACOWANIA
 - NR INWENTARYZACYJNY DRZEWA
 - NR INWENTARYZACYJNY GRUPY SAMOSIEWÓW I KRZEWÓW
 - DRZEWO DO WYCINKI SANITARNEJ
 - DRZEWA I KRZEWY DOMIERZONE W TERENIE
 - DRZEWA NIE ISTNIĄCE W TERENIE

PROGRAM FUNKCJONALNO-UŻYTKOWY REWITALIZACJA PARKU MIEJSKIEGO I ULICY KOLEJOWEJ W BIAŁEJ PISKIEJ		
INWENTARYZACJA DENDROLOGICZNA Z GOSPODARKĄ DRZEWOSTANEM		
ADRES	dz. 20/14 OBRĘB BIAŁA PISKA ul. KOLEJOWA, BIAŁA PISKA	
INWESTOR	GMINA BIAŁA PISKA ul. Pl. A. Mickiewicza 25 12-230 Biała Piska	
AUTORZY	dr. inż. arch. kraj. Marta Akincza mgr inż. arch. kraj. Urszula Knercer-Grygo	
DATA	STYCZEŃ 2023	SKALA 1:500