


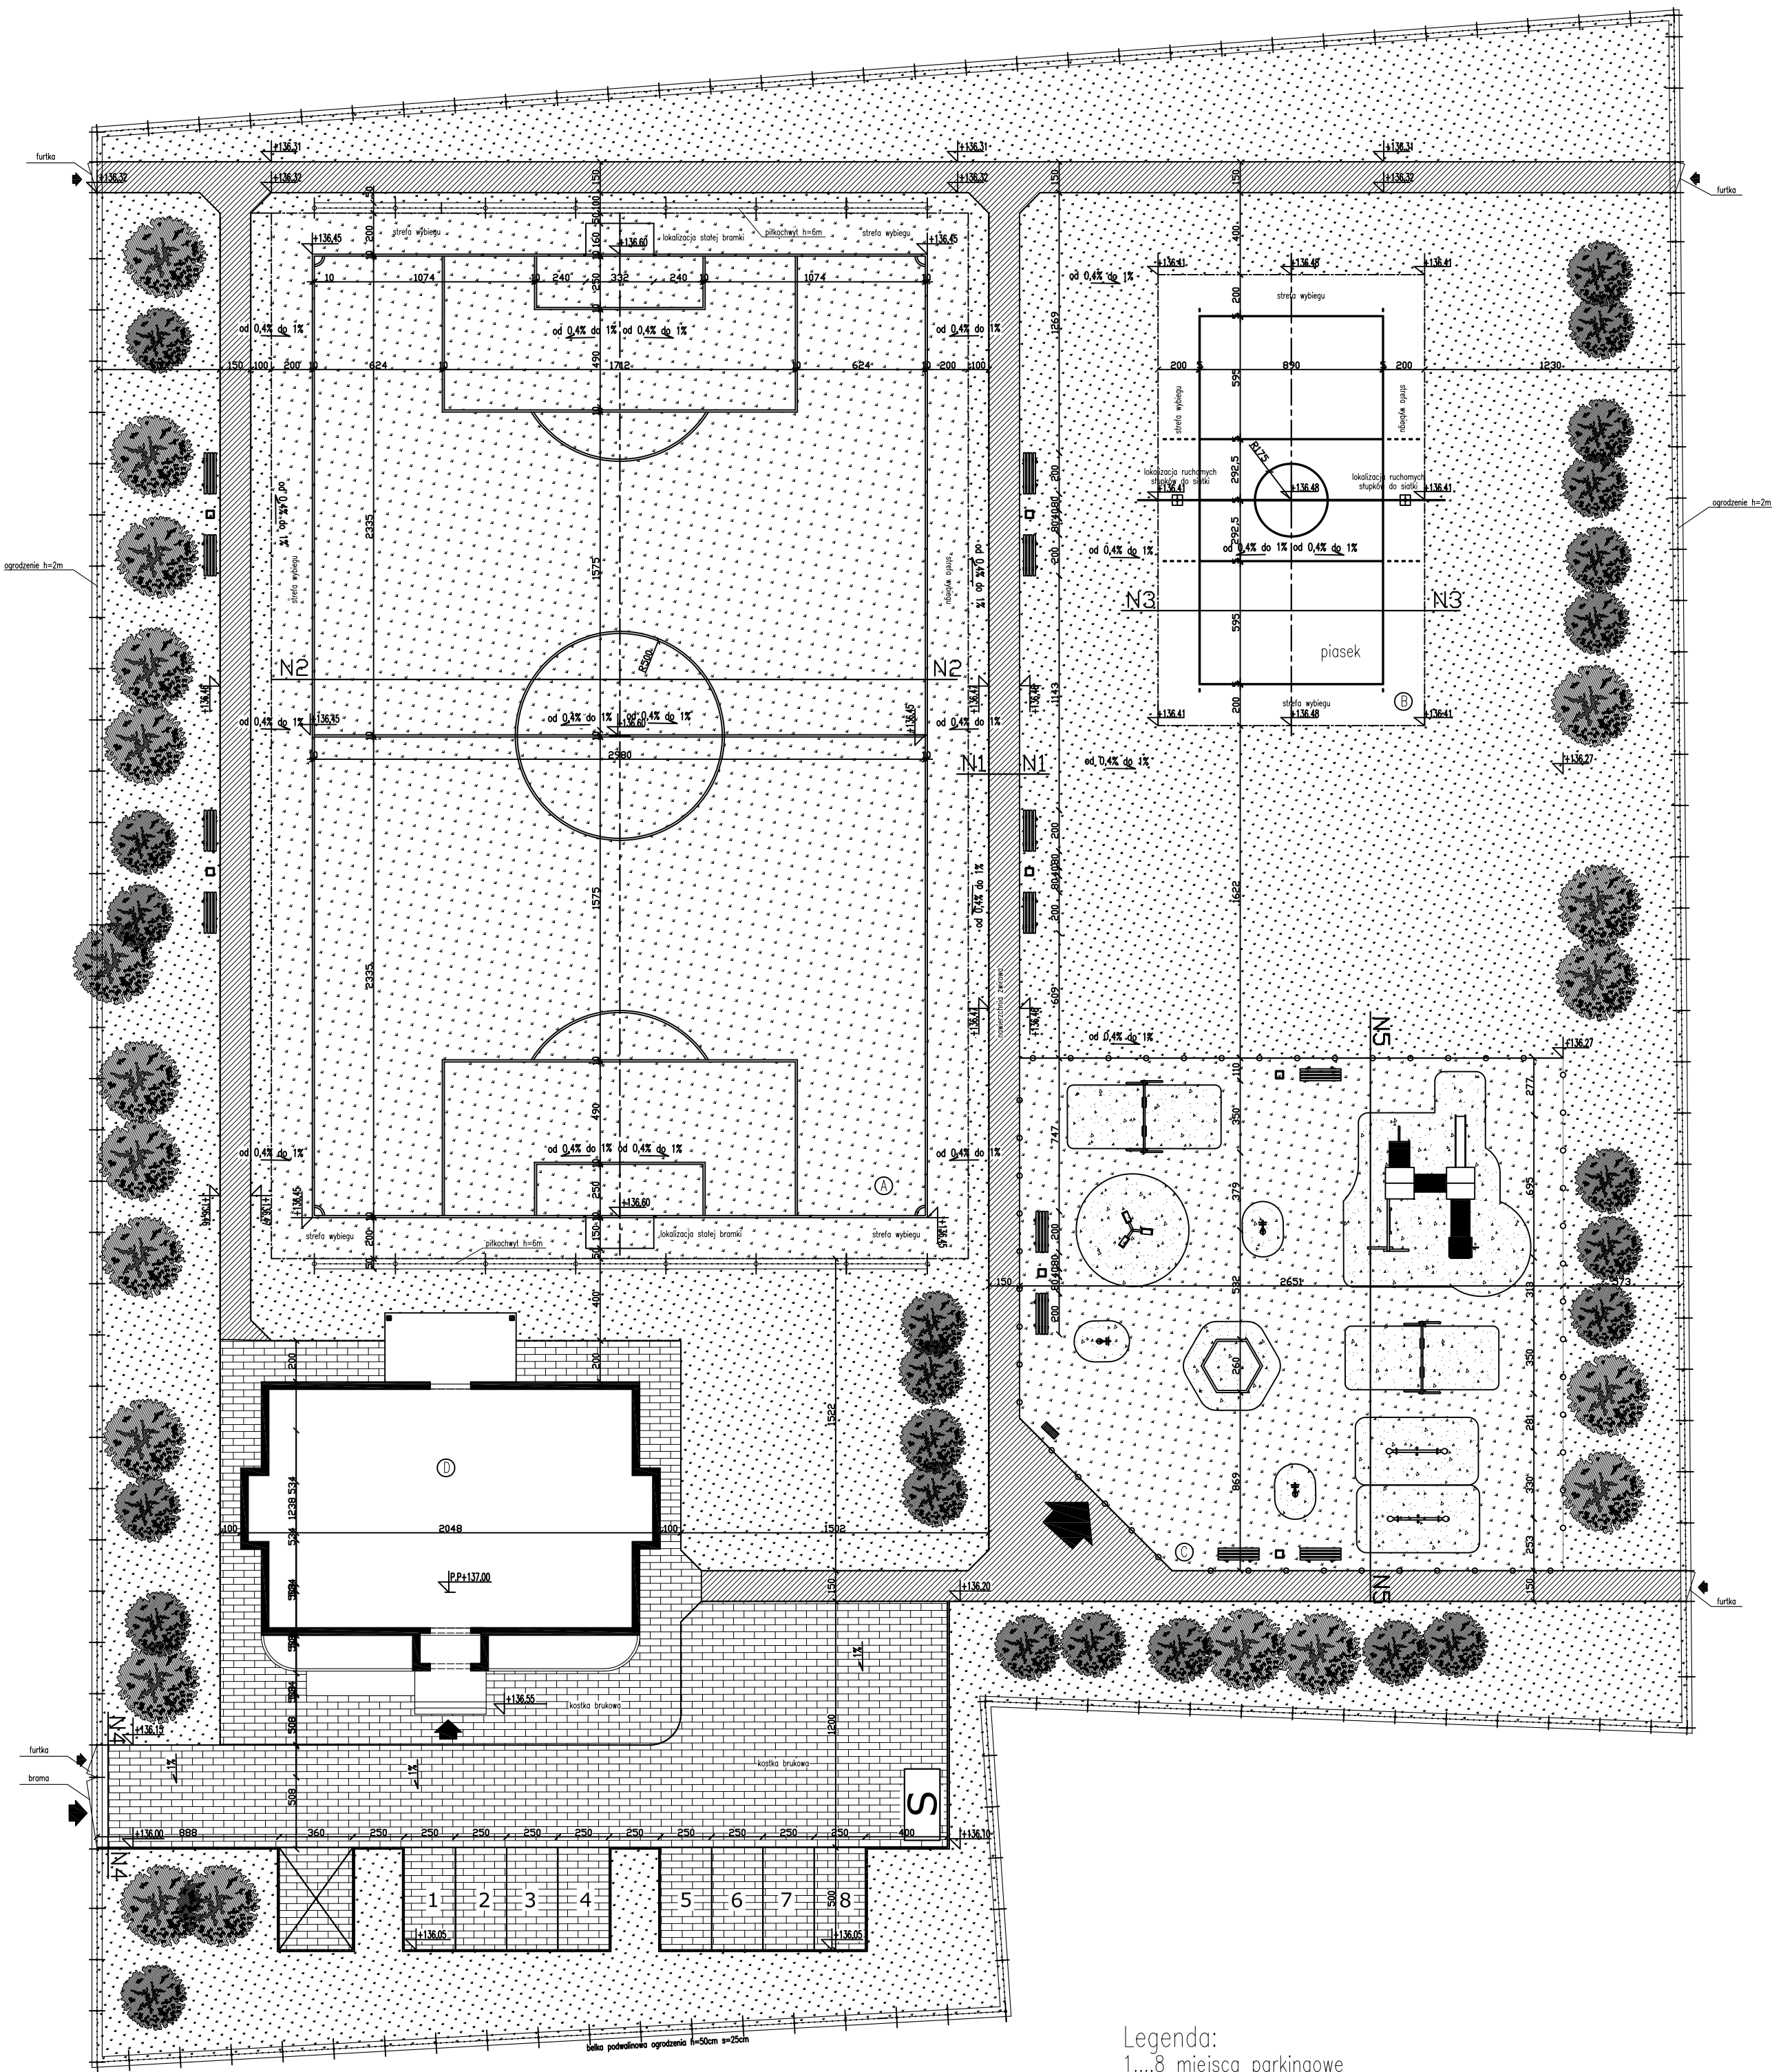

Projekt: SOLECKIE CENTRUM KULTURY W DRYGALACH budowa świetlicy wiejskiej wraz z zagospodarowaniem terenu działka nr geod. 240/12, obręb Drygały gm.Biała Piska, pow.piski, woj.warm.–mazurskie		
Inwestor: Urząd Miasta Biała Piska Plac Adama Mickiewicza 25, 12–230 Biała Piska		
Projekt: BIURO OBSŁUGI INWESTYCJI ul.Gottdorfska 22, 19–400 Olecko.		
PROJEKTANT	Nr. upr.	Podpis
JADWIGA SKOŹDROŃSKA	BC/5/B9	
AGNIESZKA KLAUS-KŁOS		
ARKADIUSZ PAPADOPIULIS	WAM/012/PDDK/07	
Tytuł rysunku: PLAN SYTUACYJNY		
Skala: Data:	Rysowała:	Nr rys.
1:250 24.06.2008	A.K.	12.
		A