
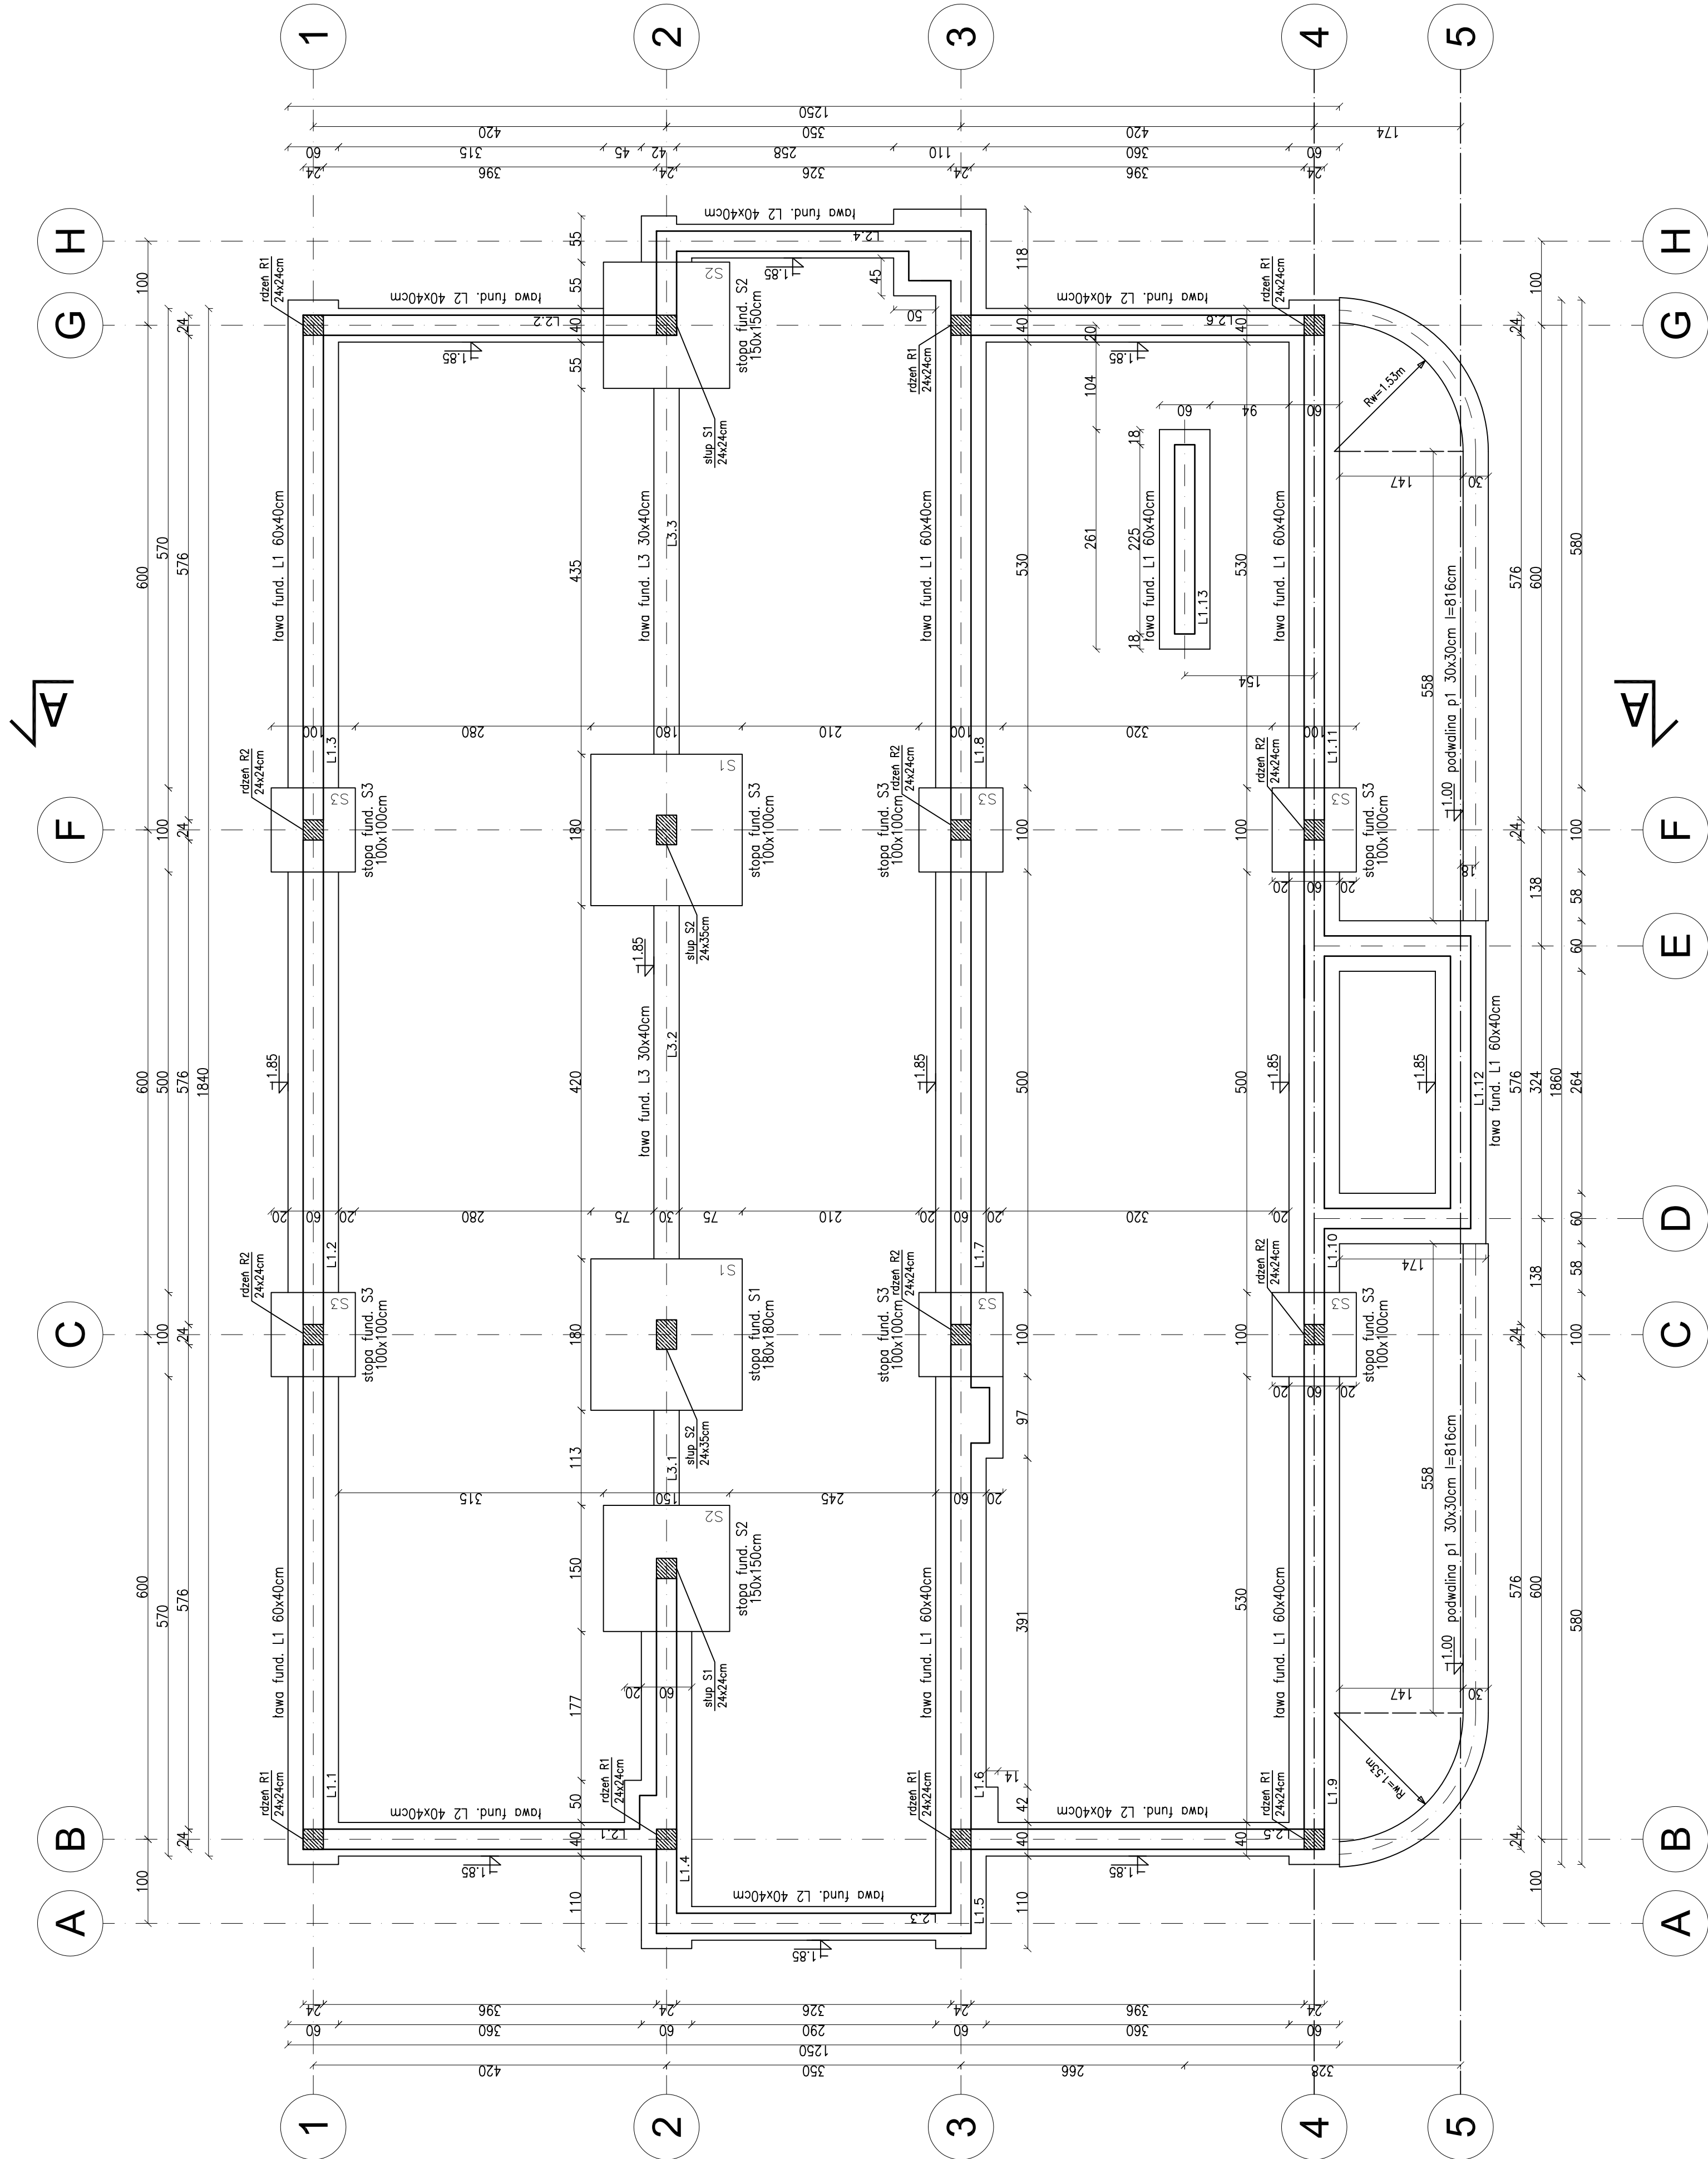


Rzut fundamentów

Przekrój A-A

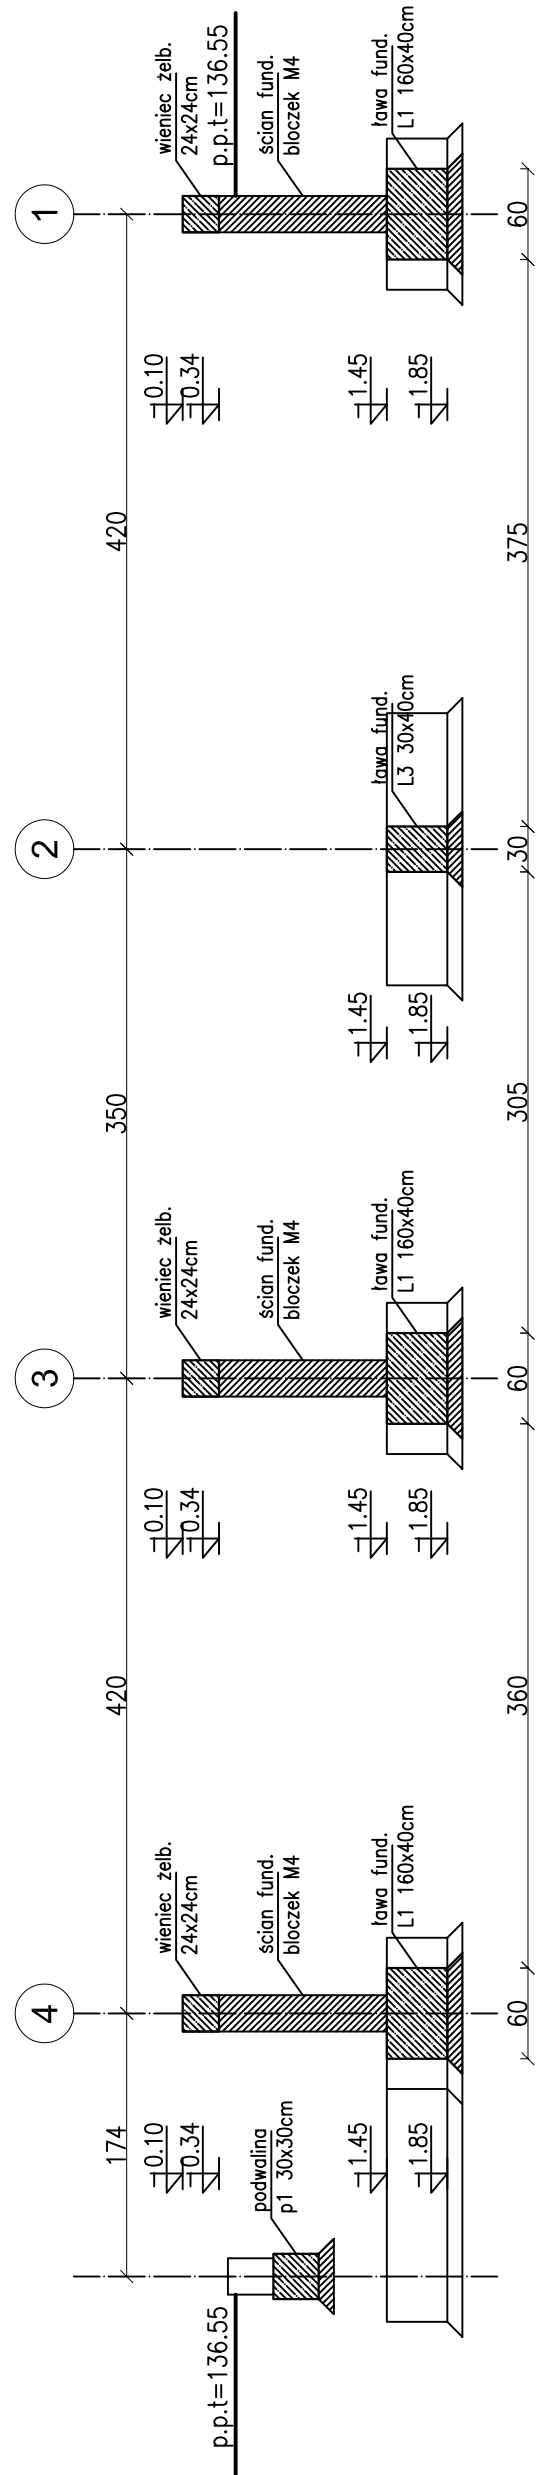

rzędna posadowienia : 1.85 (135.15 n.p.m.)

rzędna posadowienia : 1.85 (135.15 n.p.m.)

1:50

LEGENDA:

PŁYTA FUNDAMENTOWA – PŁYTA ŻELBETOWA gr. 20cm. B20
 ZBRZUJONA SIATKAMI ZGRZEWANYMI Z PRĘTÓW ϕ 10mm
 ZBRZUJENIE UKŁADAC W DWOCH WARSTWACH – GÓRĄ I DOŁEM
 ZE WZGLĘDÓW TECHNOLOGICZNYCH WYLEWAĆ RAZEM ZE STOPAMI
 ORAZ ŁAWAMI FUNDAMENTOWYMI
 WSZYSTKIE WYMIARY ZWERYFIKOWAĆ NA PLACU BUDOWY.
 PŁYTY POSADOWIC NA WARSTWIE CHUDEGO
 BETONU gr.10cm ORAZ WARSTWIE KRUSZYWA.

ZESTAWIENIE POZYCJI ŁAW FUNDAMENTOWYCH			ŁĄCZNA DŁUGOŚĆ (m.b.)
TYP ŁAWY	POZYCJA	DŁUGOŚĆ (m.b.)	
L1	L 1.1	6,30	
	L 1.2	6,00	
	L 1.3	6,00	
	L 1.4	4,50	
	L 1.5	1,30	
	L 1.6	6,00	
	L 1.7	6,00	
	L 1.8	7,40	
L2	L 1.9	6,30	
	L 1.10	6,00	
	L 1.11	6,30	
	L 1.12	8,30	
	L 2.1	2,61	73,01
	L 2.2	4,80	
	L 2.3	4,10	
	L 2.4	4,10	
L3	L 2.5	4,80	
	L 2.6	4,80	27,40
	L 3.1	2,80	
	L 3.2	6,00	
P1	L 3.3	7,30	16,10
	L 1.22	2,72	130,20
RAZEM:			1630

Projekt:	SOLECKIE CENTRUM KULTURY W DRYGALACH budowa świetlicy wiejskiej wraz z zagospodarowaniem terenu działka nr geod. 240/72, obręb Drygali gm. Biała Piska, pow. piski, woj. warm.-mazurskie	
Inwestor:	Urząd Miasta Biała Piska	
Projekt:	Pios. Adama Mickiewicza 25, 12-220 Biała Piska woj. warm.-mazurskie	
BIURO OBSŁUGI INWESTYCJI ul. Wolności 22, 14-400 Łódź		
Projektant:	Nr. upr.	Podpis
JANINA SZYMORSKA	42/2/89	
ANNA SZYMORSKA		
ANNA SZYMORSKA	BAW.02.7006.02	
Tytuł rysunku:		
RZUT FUNDAMENTÓW		
Skala:	Data:	Rysownik: Nr. rys.
1:50	14.07.2008	A.K.
		4.