


RZUT PRZYZIEMI
SKALA 1:50

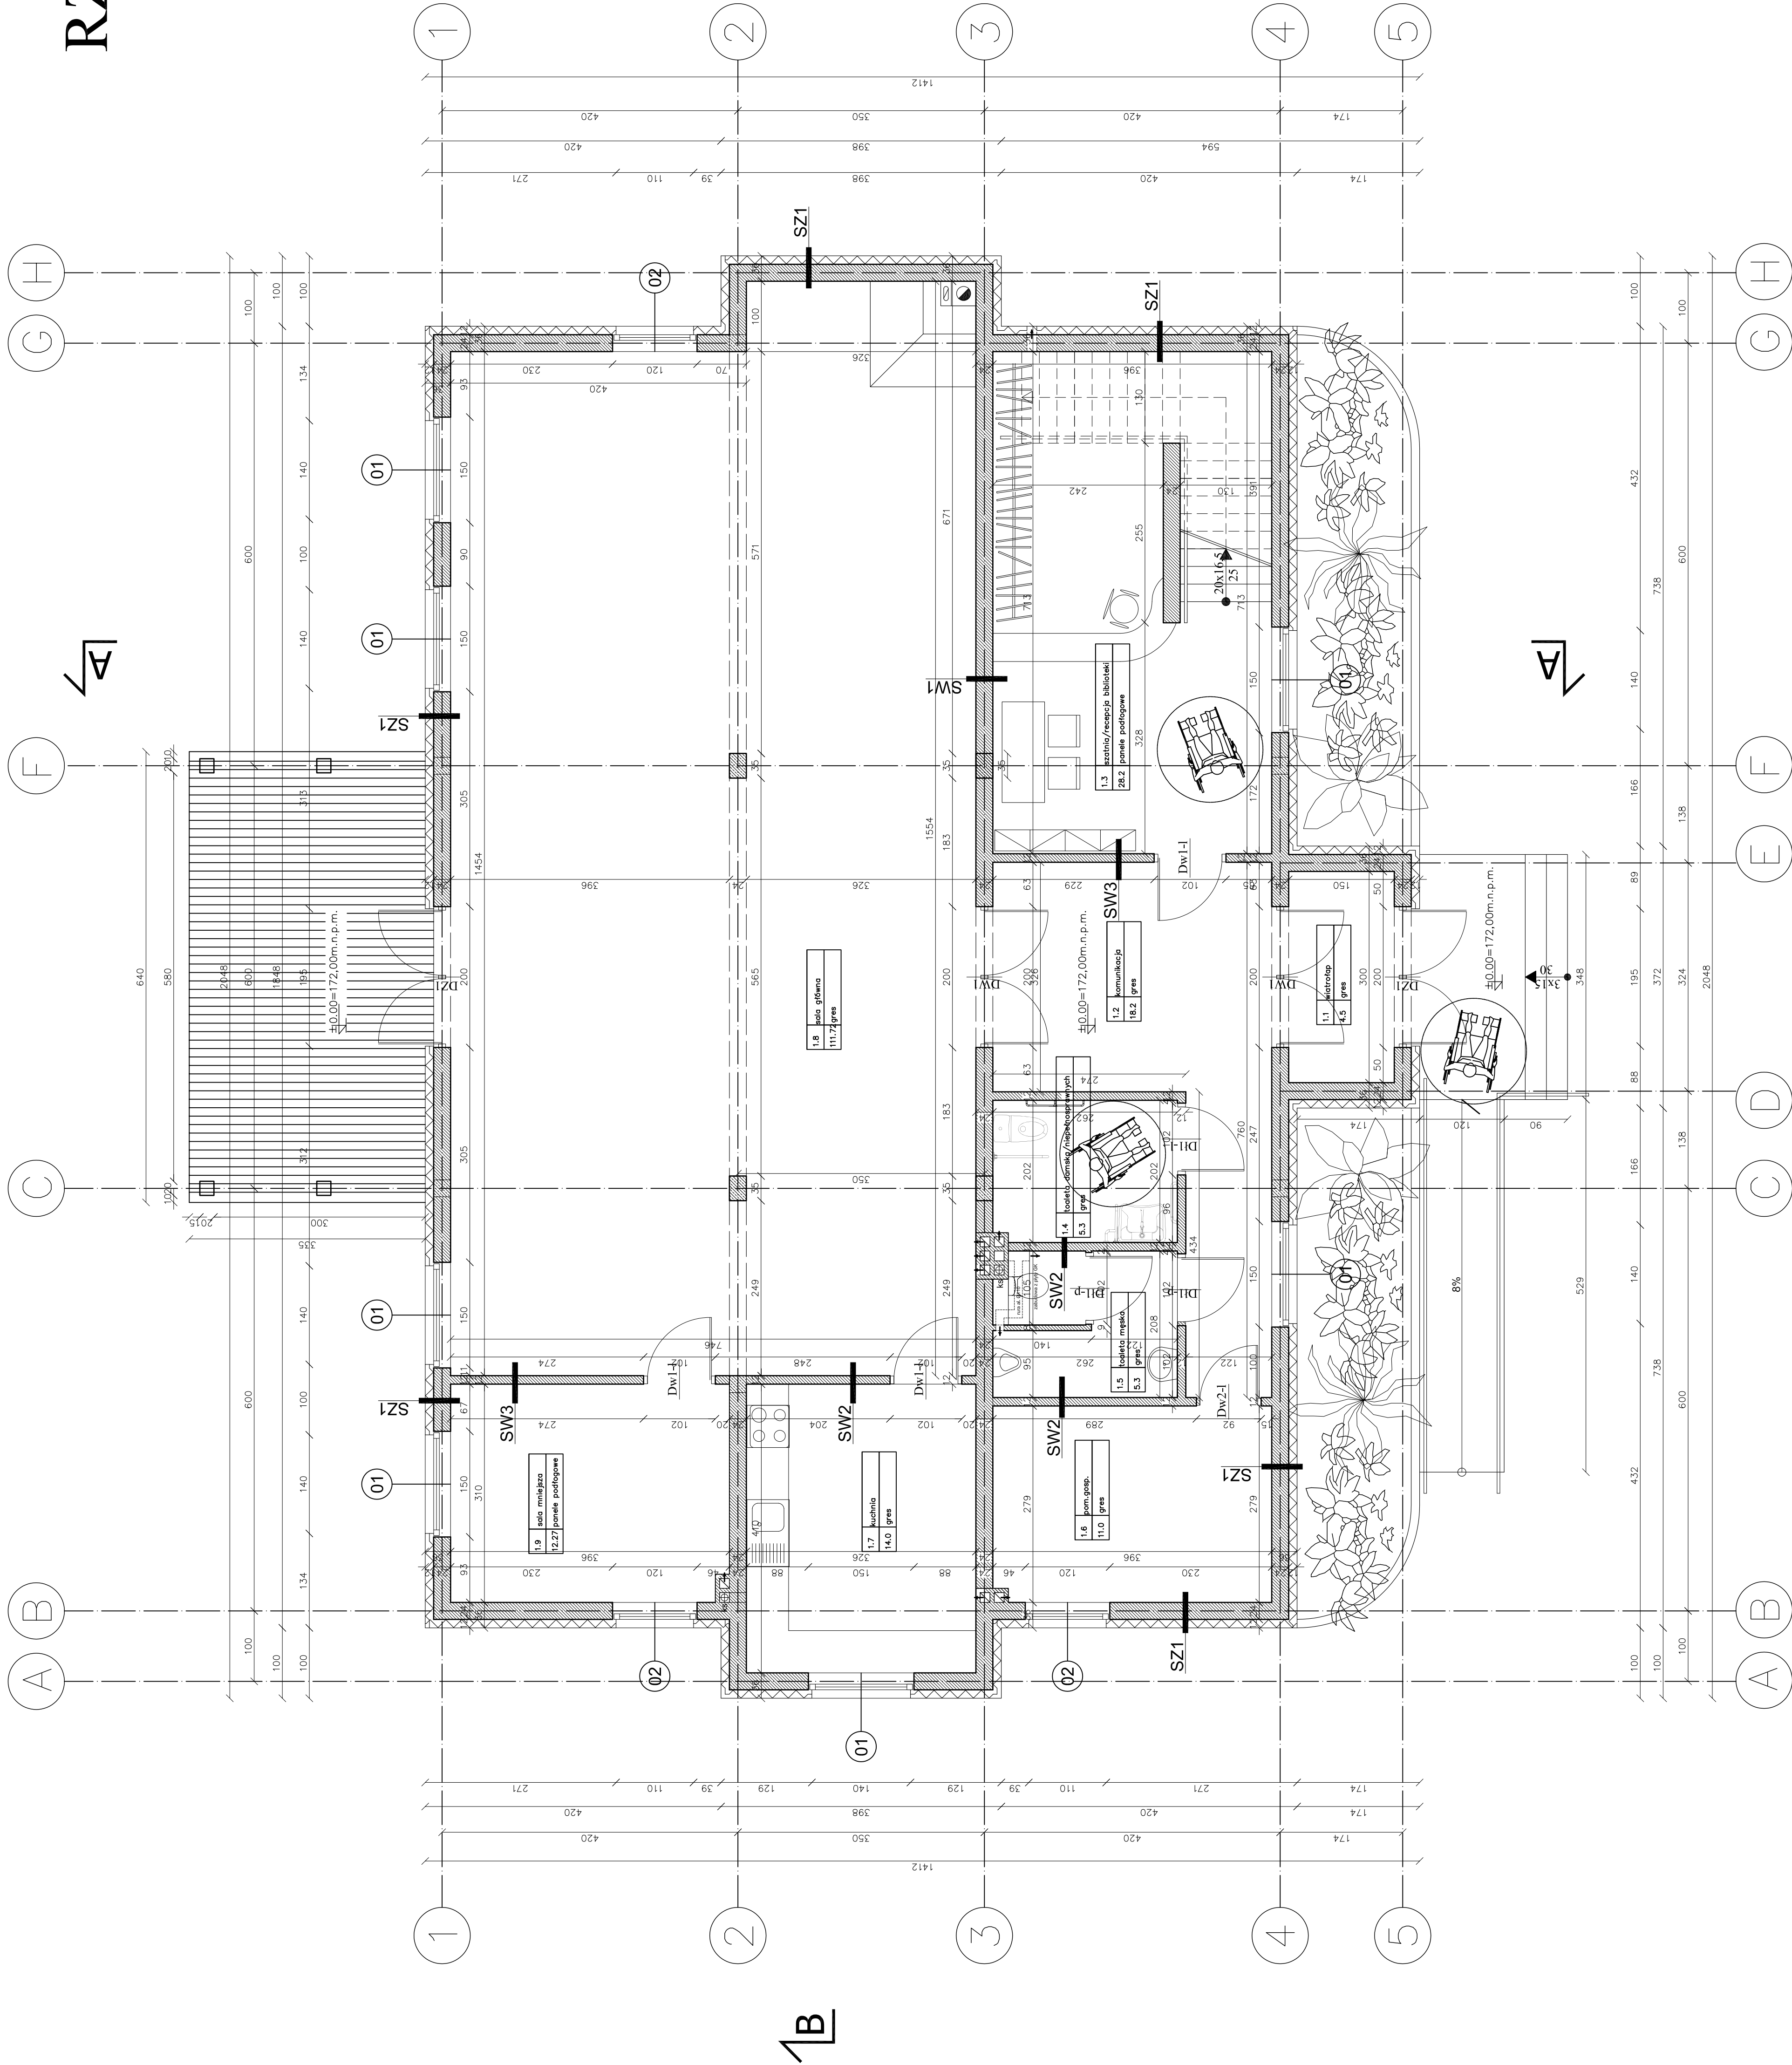

SZ1	Ściana zewnętrzna
1. farba emulsyjna	
2. tynk mineralny	ok. 1cm
3. bloczek gazobetonowy	24cm
4. styropian EPS-070	12cm
5. wygłowa elewacyjna „kompozytowa”	

SW1	Ściana wewnętrzna
1. farba emulsyjna/lamperia	
2. tynk mineralny	ok. 1cm
3. bloczek gazobetonowy	24cm
4. tynk mineralny	ok. 1cm
5. farba emulsyjna/lamperia	

SW2	Ściana wewnętrzna
1. farba emulsyjna/lamperia	
2. tynk mineralny	ok. 1cm
3. bloczek gazobetonowy	12cm
4. tynk mineralny	ok. 1cm
5. farba emulsyjna/płytki ceramiczne	

SW3	Ściana wewnętrzna
1. farba emulsyjna/lamperia	
2. tynk mineralny	ok. 1cm
3. bloczek gazobetonowy	12cm
4. tynk mineralny	ok. 1cm
5. farba emulsyjna/lamperia	