


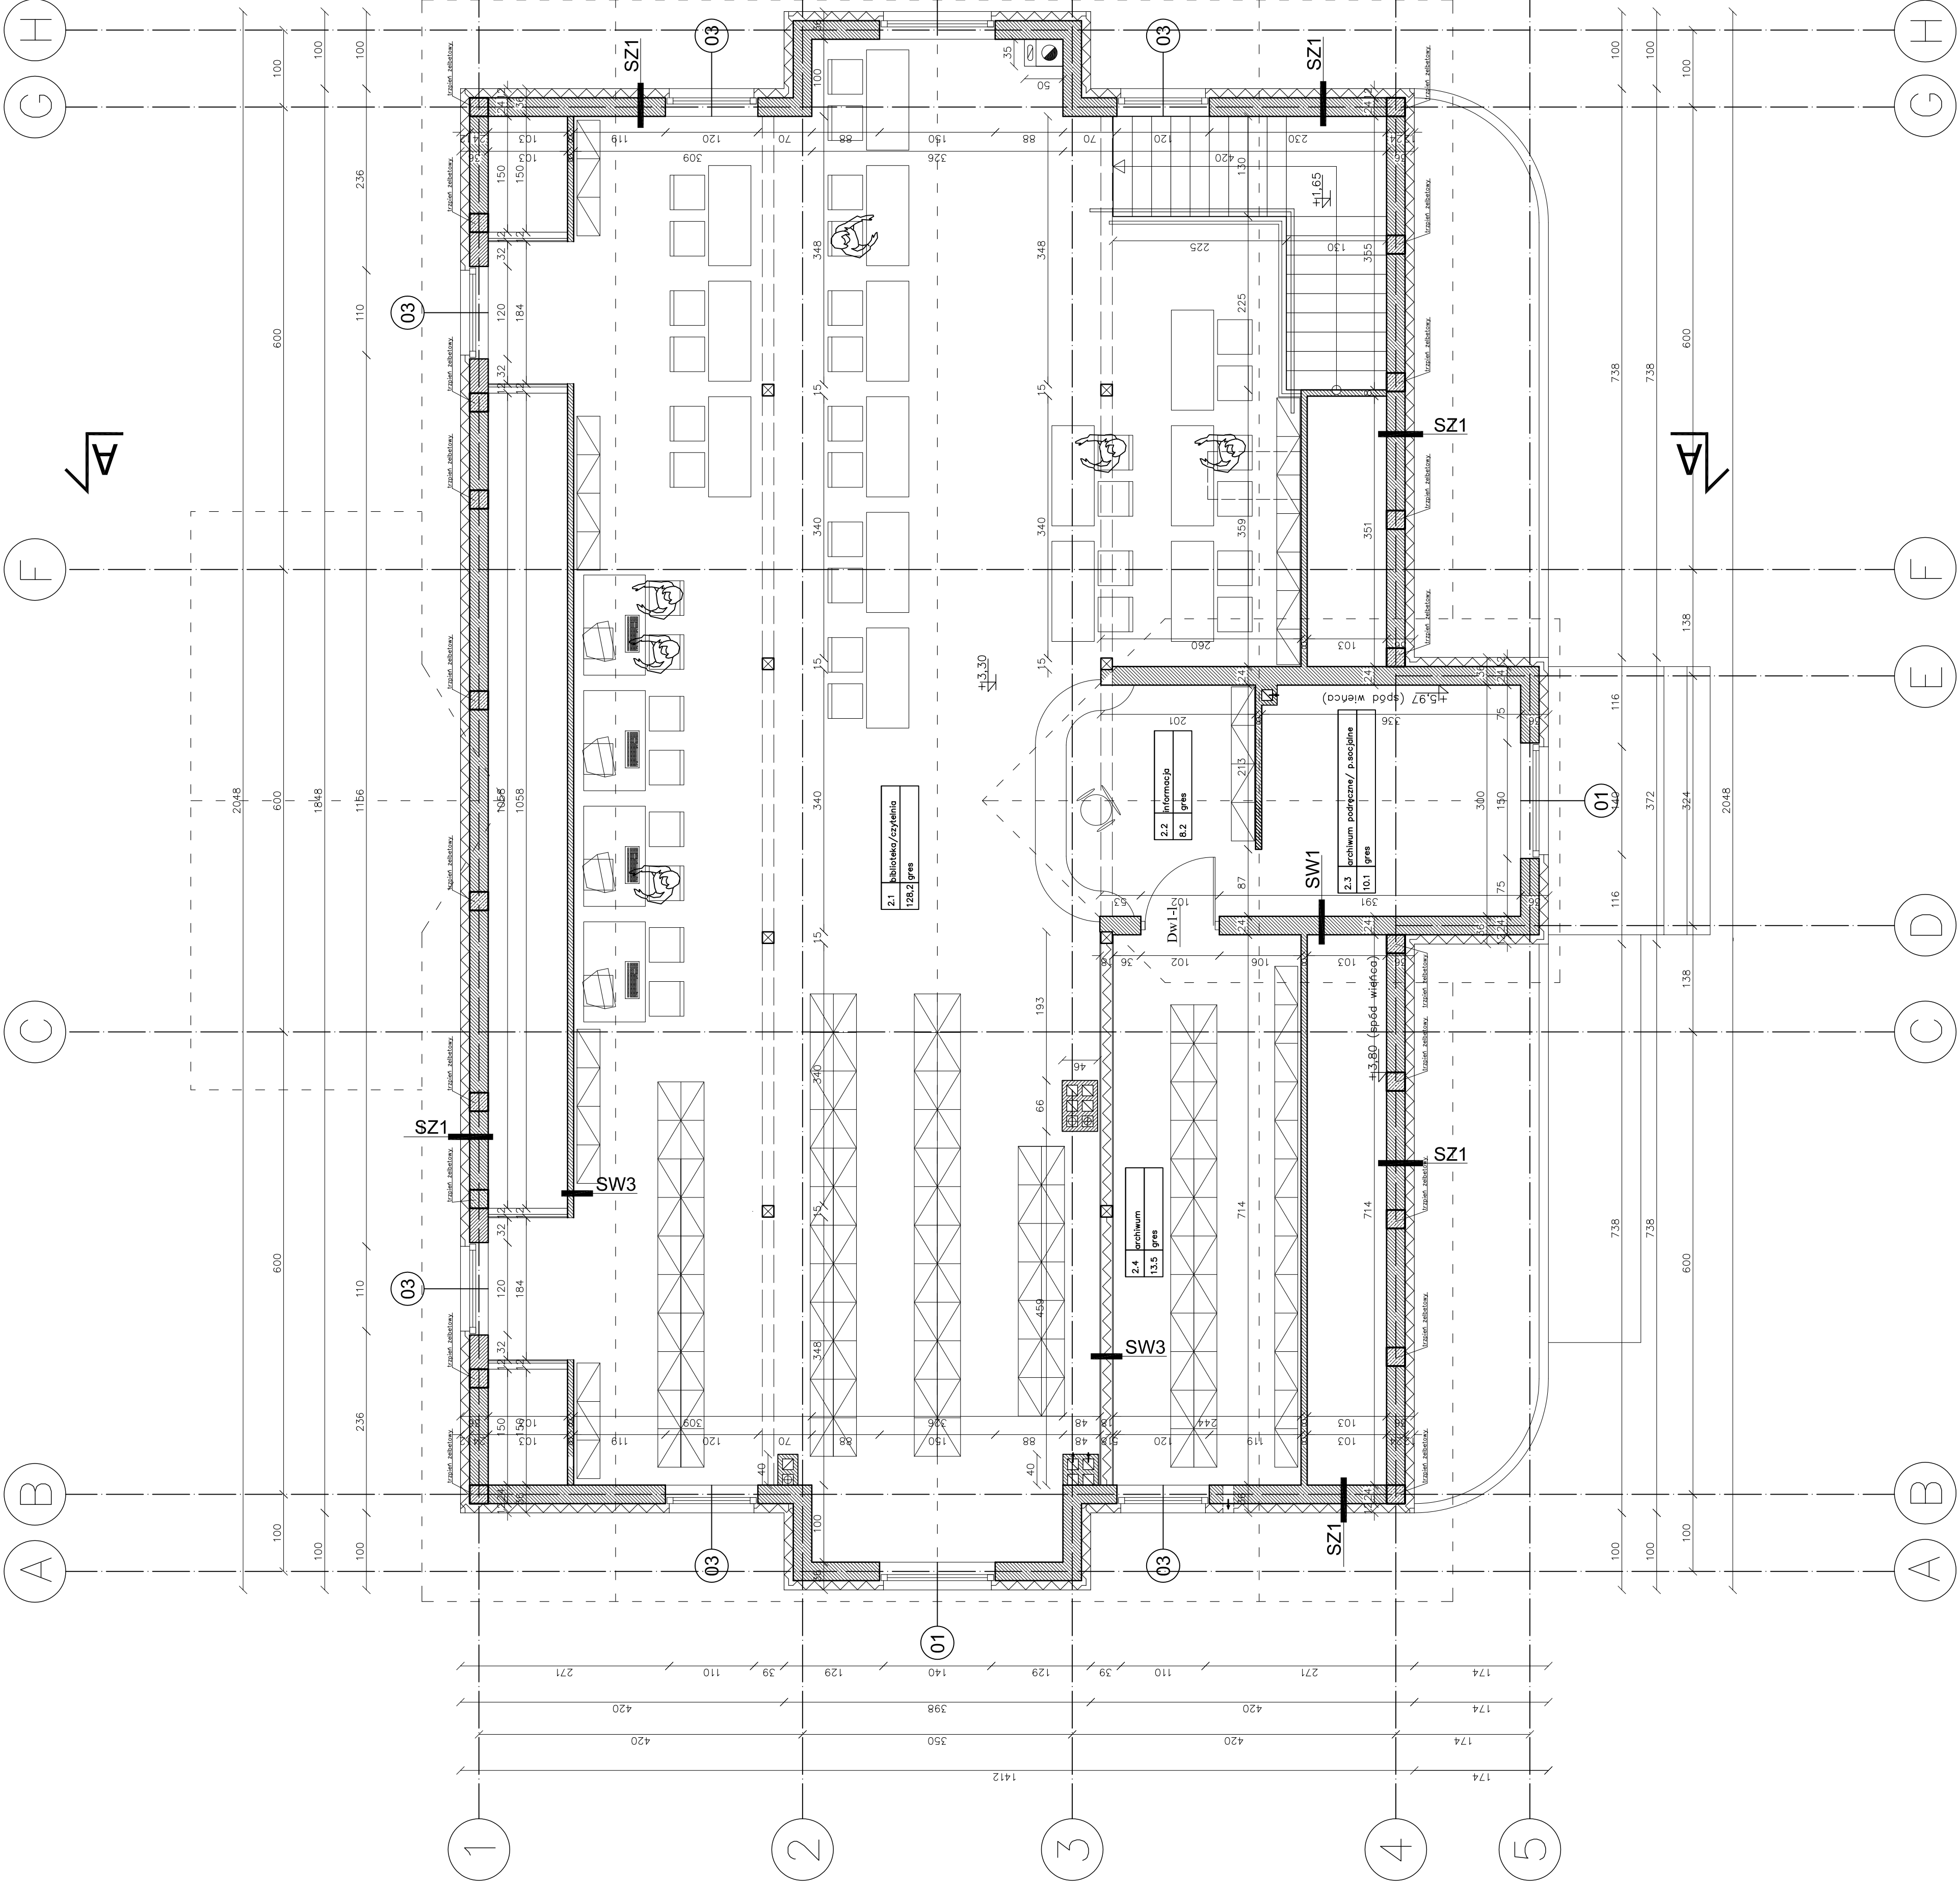

RZUT PODDASZA

SKALA 1:50

SZ1	Ściana zewnętrzna
1. farba emulsyjna	
2. tynk mineralny	ok. 1cm
3. bloczek gazobetonowy	24cm
4. styropian EPS-070	12cm
5. wyprawa elewacyjna „kamyczkowa”	

SW1	Ściana wewnętrzna
1. farba emulsyjna / łamperia	
2. tynk mineralny	ok. 1cm
3. bloczek gazobetonowy	24cm
4. tynk mineralny	ok. 1cm
5. farba emulsyjna / łamperia	

SW3	Ściana wewnętrzna
1. farba emulsyjna / łamperia	
2. płyta GK	1,2cm
3. wełna mineralna	ok. 15cm
4. płyta GK	1,2cm
5. farba emulsyjna / łamperia	

SW3	Ściana wewnętrzna
1. farba emulsyjna / łamperia	
2. tynk mineralny	ok. 1cm
3. bloczek gazobetonowy	12cm
4. tynk mineralny	ok. 1cm
5. farba emulsyjna / łamperia	