


PRZEKRÓJ A-A
SKALA 1:50

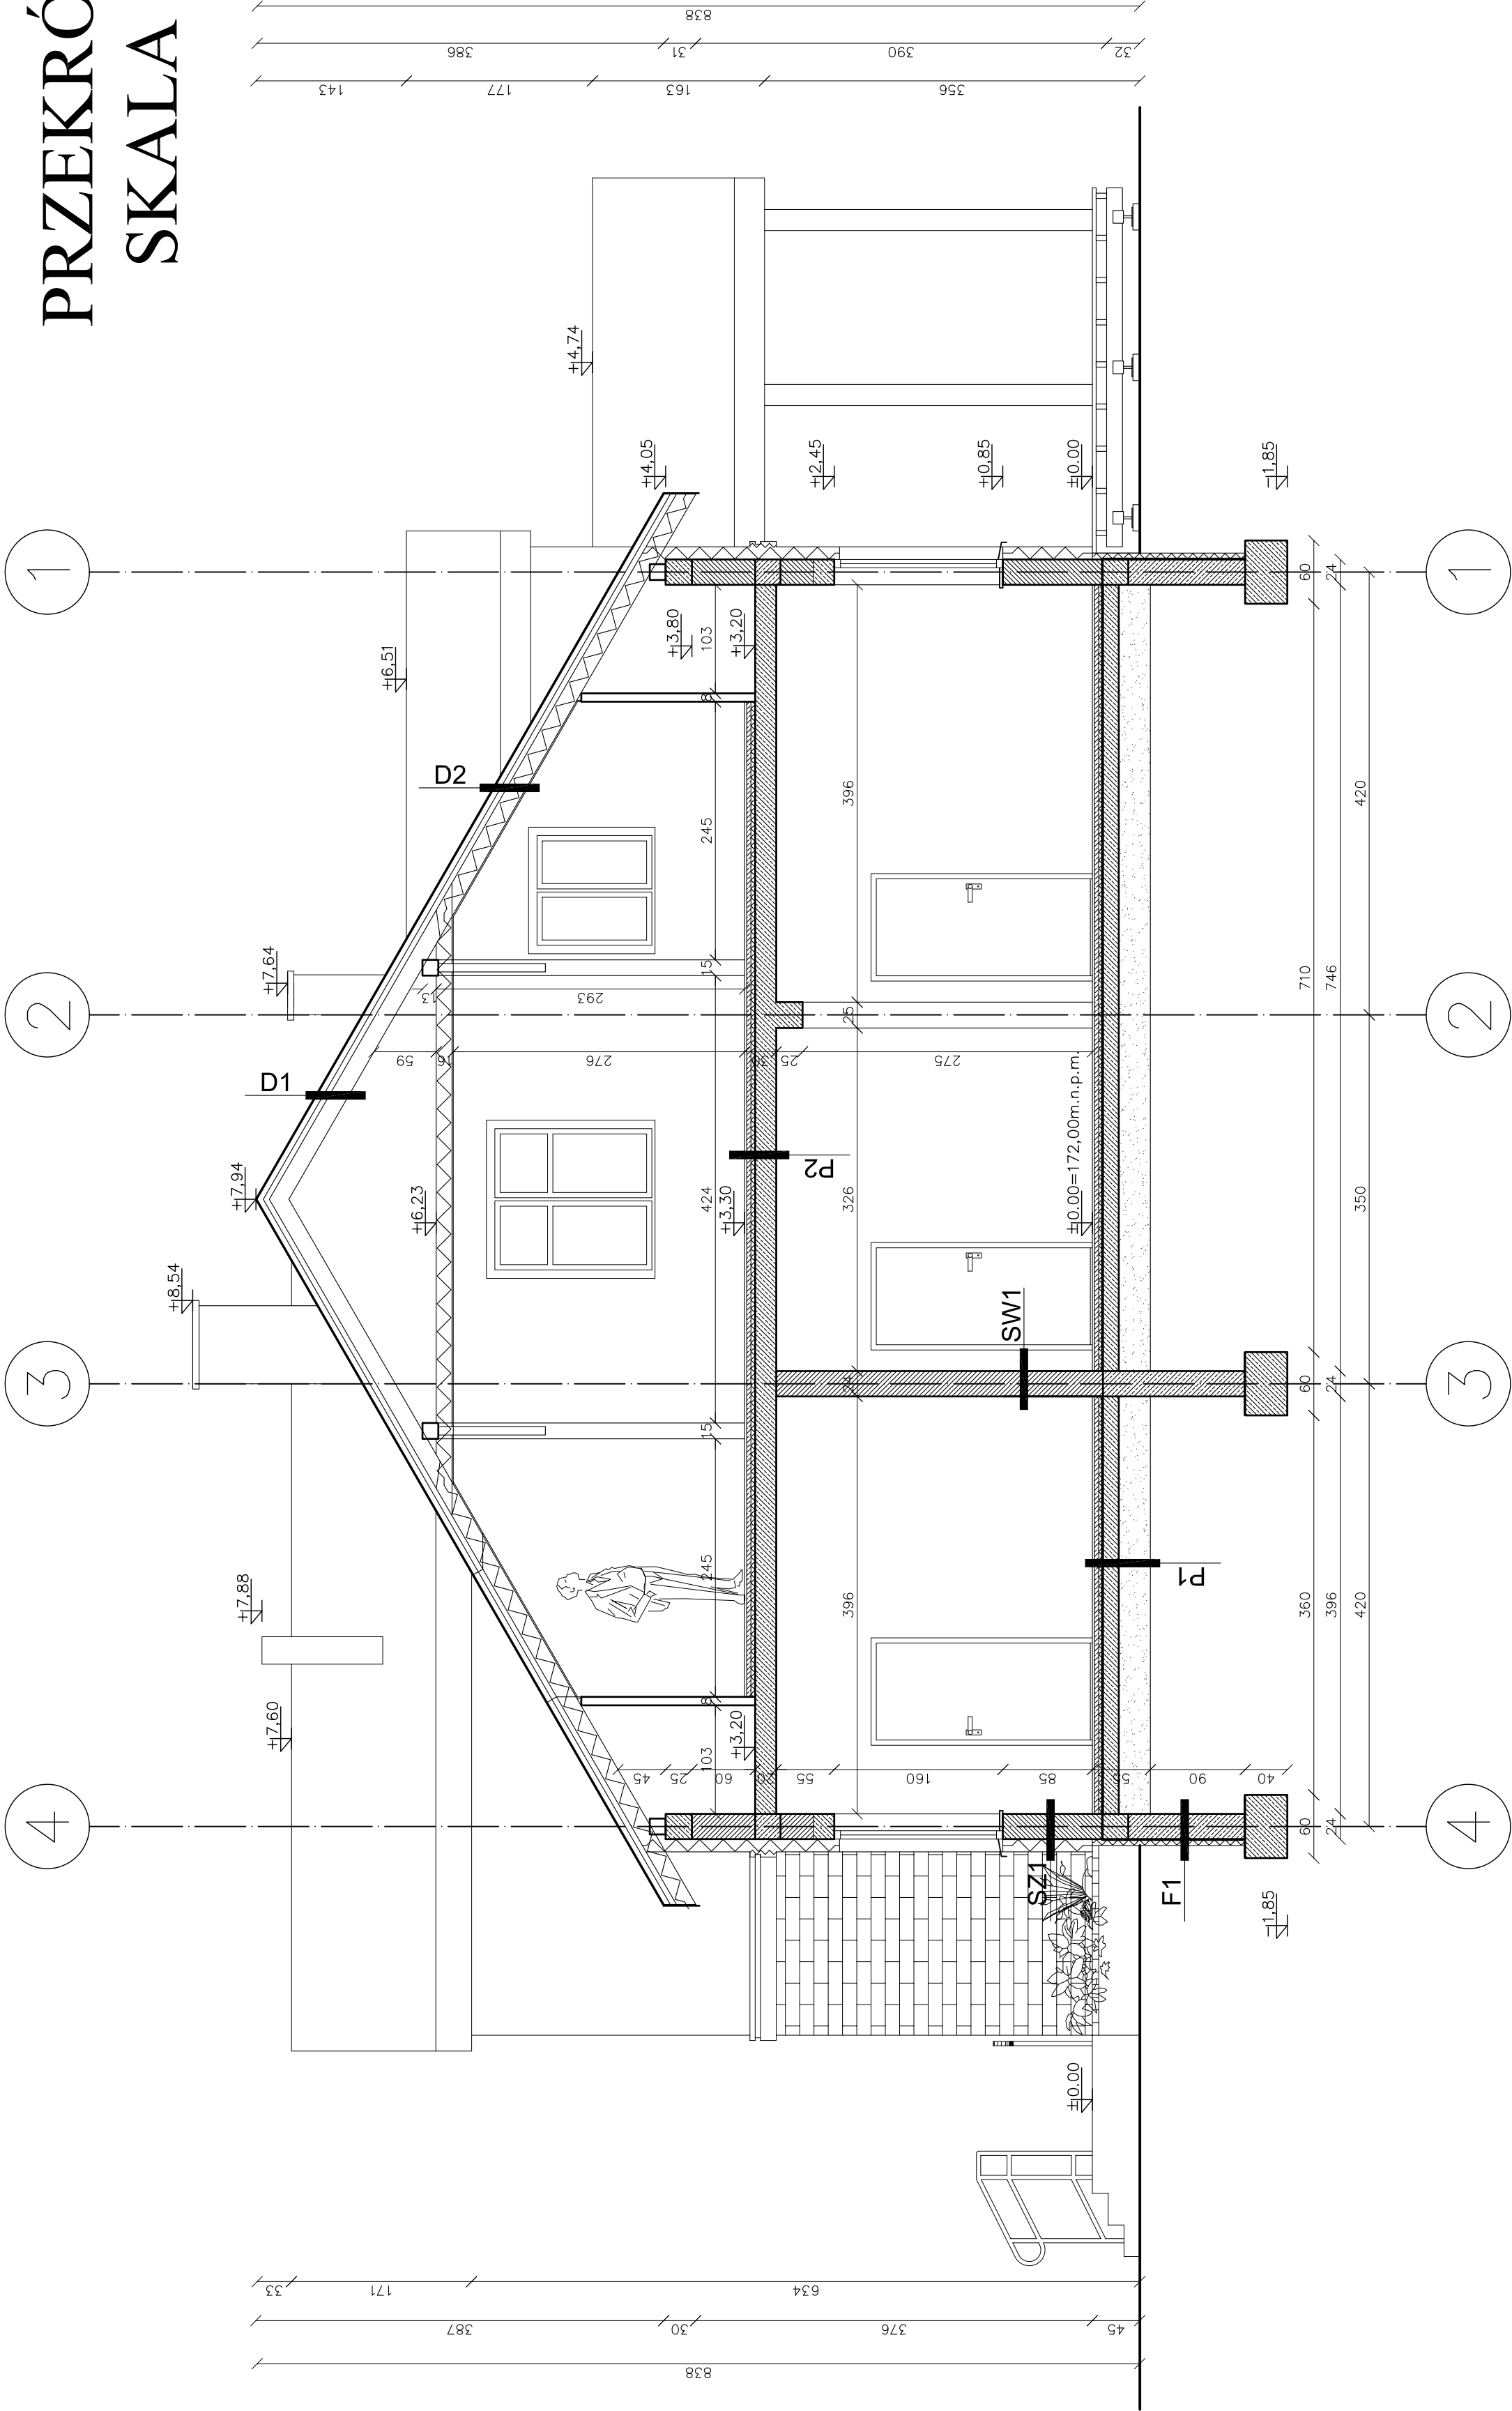

Ściana fundamentowa

F1	1. bloczek betonowy 2. 2x roztwór asfaltowo-wodny dysperbit 3. styropian EPS-70 4. folia budowlana	24cm ok.1cm 6cm
----	---	-----------------------

Ściana zewnętrzna

SZ1	1. farba emulsyjna 2. tynk mineralny 3. bloczek gazobetonowy 4. styropian EPS-070 5. wyprawa elewacyjna „kamyczkowa”	ok.1cm ok.1cm 24cm 12cm
-----	--	----------------------------------

Ściana wewnętrzna

SW1	1. farba emulsyjna/lamperia 2. tynk mineralny 3. bloczek gazobetonowy 4. tynk mineralny 5. farba emulsyjna/lamperia	ok.1cm 24cm ok. 1cm
-----	---	---------------------------

Podłoga parteru

P1	1. zagęszczona podsypka z piasku 2. płyta betonowa B15 3. folia budowlana 4. styropian EPS-070 5. folia budowlana 6. szlichta cementowa zbrojona 7. gres na kleju	30cm 10cm 10cm 10cm 5cm 2cm
----	---	--

Podłoga piętra

P2	1. tynk mineralny 2. strop monolityczny 3. styropian + folia PVC 4. szlichta cementowa 5. gres na kleju	ok.1cm 20cm 4cm 4cm 2cm
----	---	-------------------------------------

Dach

D1	1. krokwie 8x16cm 2. wiatrozalacja 3. deskowanie 4. 2x papa 5.łaty 5x4cm 6. kontrłaty 5x4cm 7. blachodachówka	3,2cm
----	---	-------

Dach

D2	1. płyta GK 2. paroizolacja 3. wełna mineralna 4. krokwie 8x16cm 5. wiatrozalacja 6. pełne deskowanie 7. 2 x papa 8.łaty 5x4cm 9. kontrłaty 5x4cm 10. blachodachówka	1,2cm 15cm 3,2cm 3,2cm
----	---	---------------------------------

Projekt:

SOLECKIE CENTRUM KULTURY W DRYGALACH
budowa świetlicy wiejskiej
wraz z zagospodarowaniem terenu
działka nr geod. 240/12, obręb Drygały
gm.Biała Piska, pow.piski, woj.warm.–mazurskie

Inwestor:

Urząd Miasta Biała Piska
Plac Adama Mickiewicza 25, 12–230 Biała Piska

Projekt:

BIURO OBSŁUGI INWESTYCJI
ul.Gedlepa 22, 19–400 Olesko.

PROJEKTANT	Nr. upr.	Podpis
JADWIGA SKOWROSKA	BZ/5/89	
AGNIESZKA KLAUS-KŁOS		
ARKADIUSZ PAPADOPULOS	WAW/012/ROCK/02	

Tytuł rysunku: PRZEKRÓJ A-A		
Skala:	Data:	Rysowała:
1:50	14.07.2008	A.K.
		Nr. rys.
		7.
		A