


PRZEKRÓJ A-A
SKALA 1:50

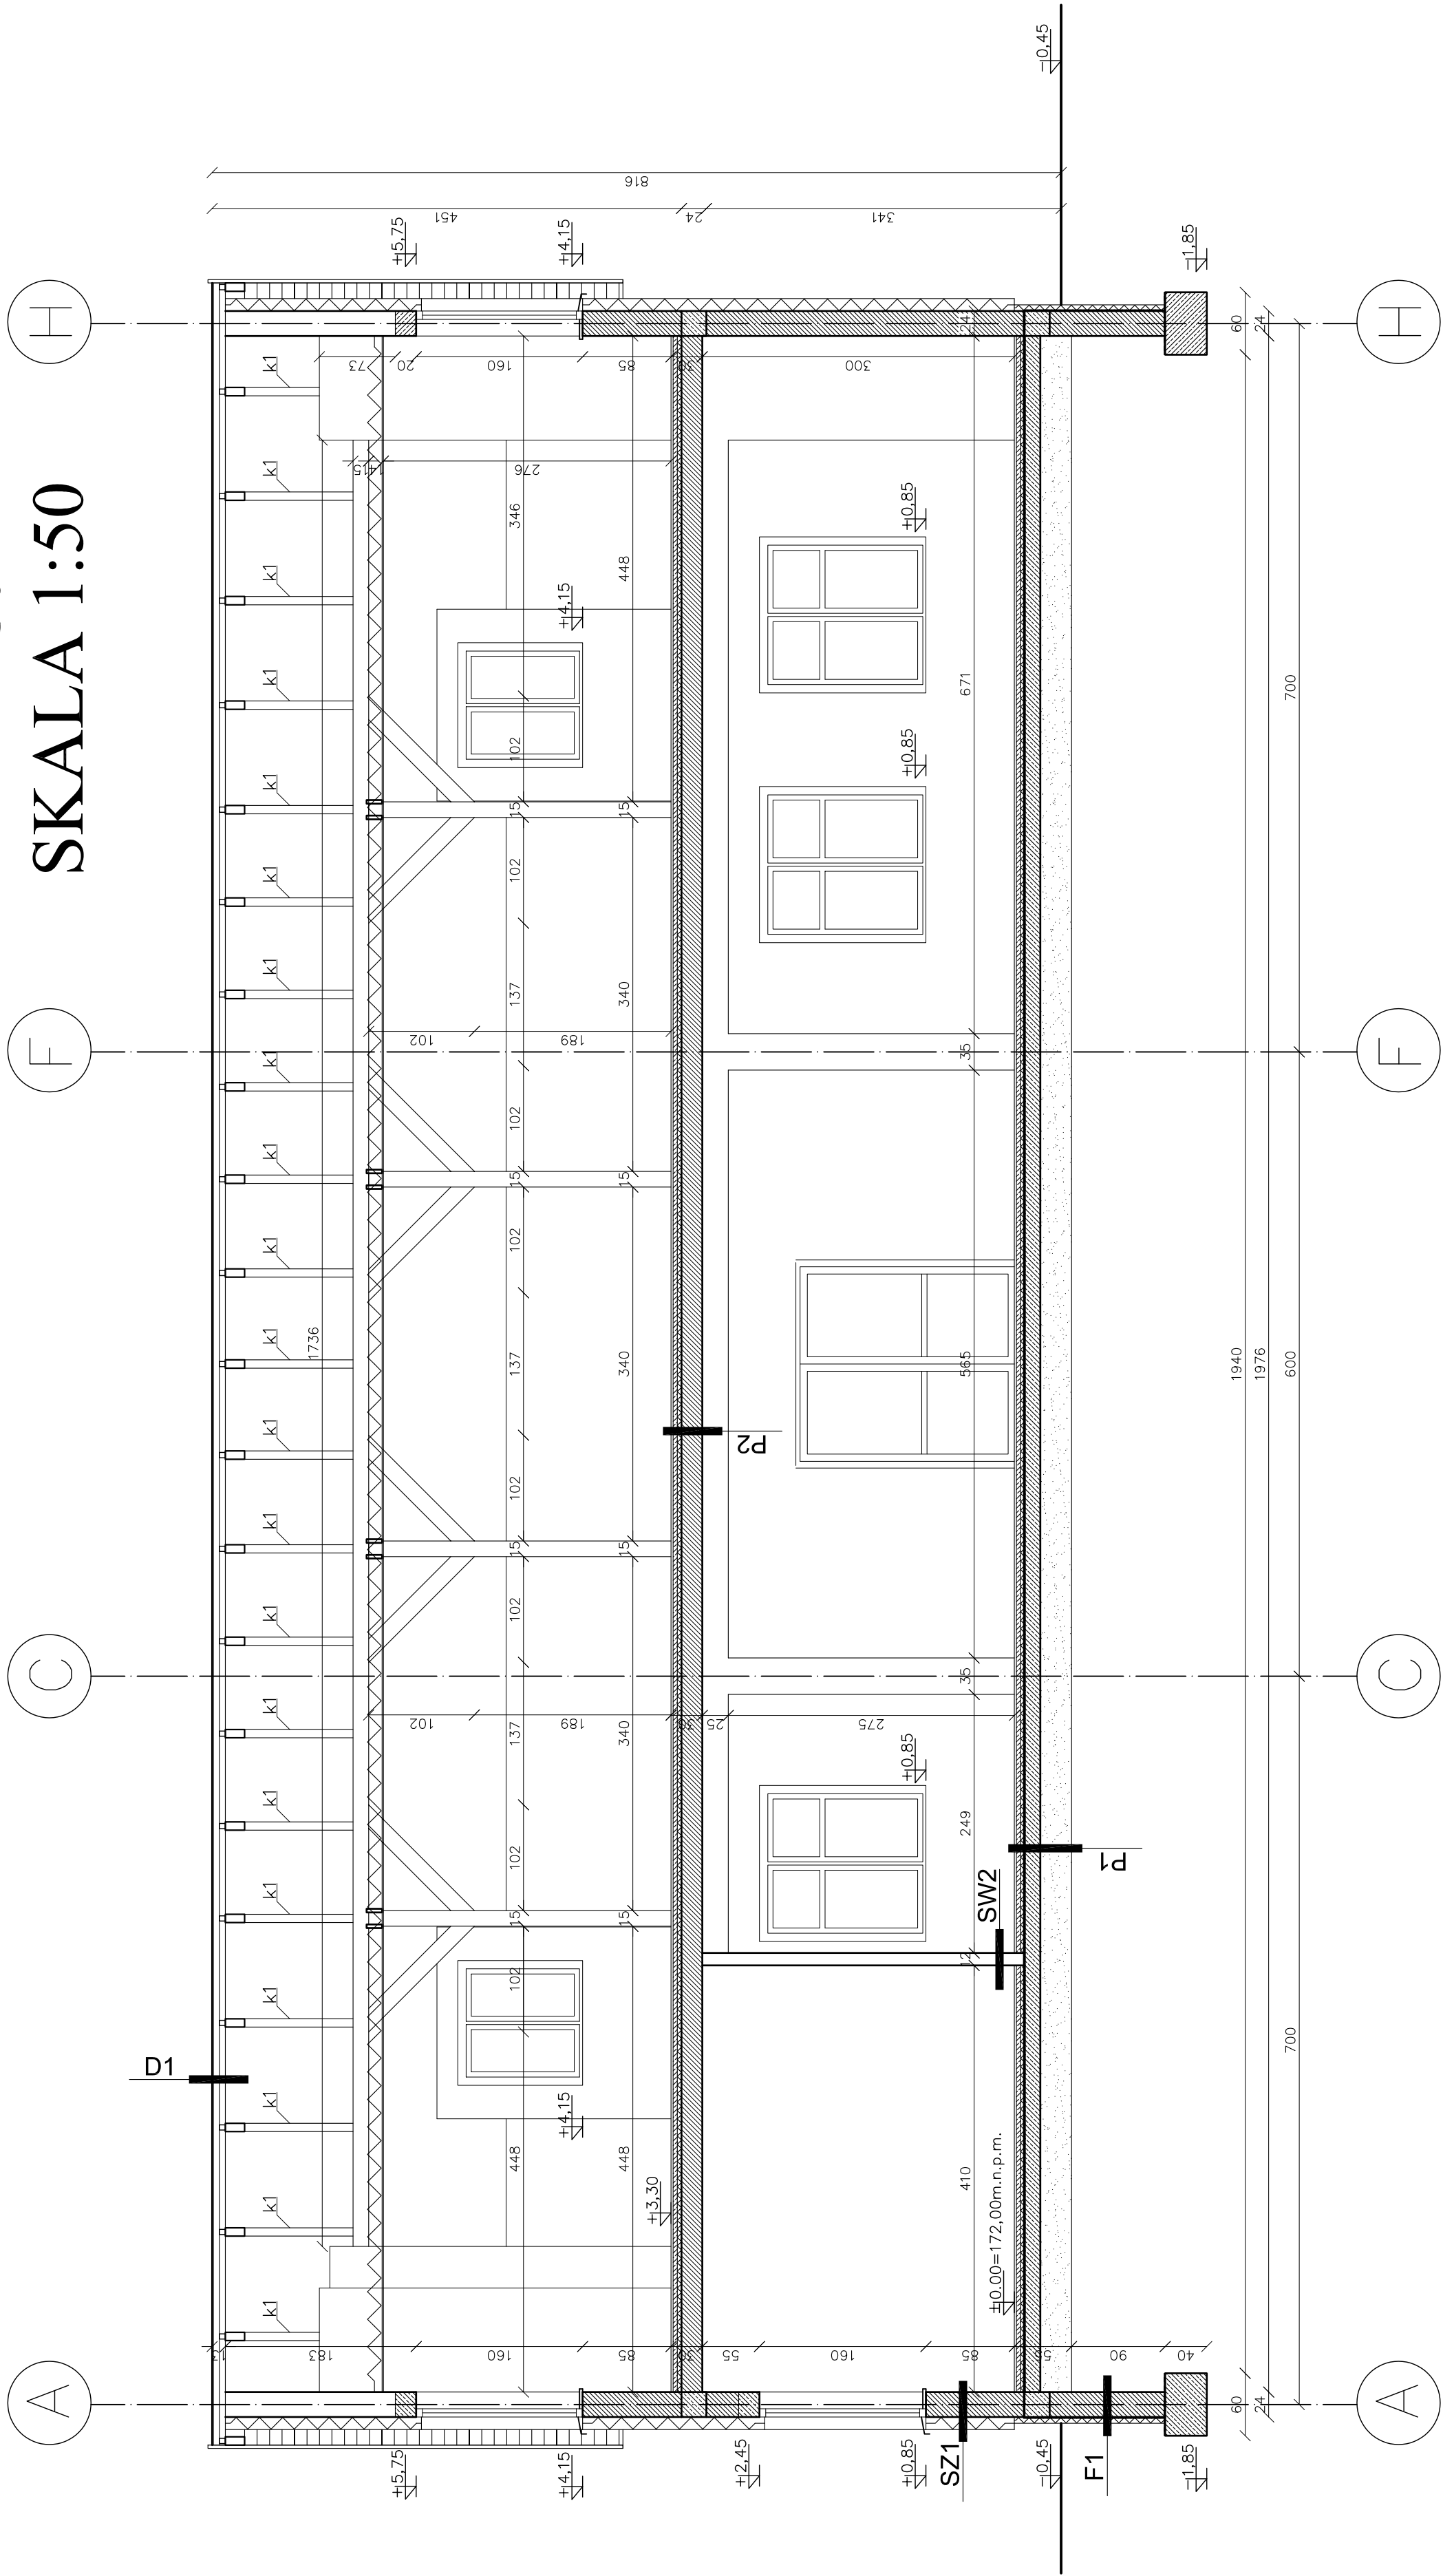

F1 Ściana fundamentowa

1. bloczek betonowy	24cm
2. 2x roztwór asfaltowo-wodny dysperbit	ok. 1cm
3. styropian EPS-70	6cm
4. folia budowlana	

SZ1 Ściana zewnętrzna

1. farba emulsyjna	
2. tynk mineralny	ok. 1cm
3. bloczek gazobetonowy	24cm
4. styropian EPS-070	12cm
5. wyprowa elewacyjna „kamyczkowa”	

P1 Podłoga parteru

1. zagęszczona podsypka z piasku	30cm
2. płyta betonowa B15	10cm
3. folia budowlana	
4. styropian EPS-070	10cm
5. folia budowlana	
6. szlichta cementowa zbrojona	5cm
7. gres na kleju	2cm

P2 Podłoga piętra

1. tynk mineralny	ok. 1cm
2. strap monolityczny	20cm
3. styropian + folia PVC	4cm
4. szlichta cementowa	4cm
5. gres na kleju	2cm

D1 Dach

1. krokwie 8x16cm	
2. wiatrozaląża	3,2cm
3. deskowanie	
4. 2x papa	
5. folia 5x4cm	
6. kontrłaty 5x4cm	
7. blachodachówka	

SW2 Ściana wewnętrzna

1. farba emulsyjna /amperia	
2. tynk mineralny	ok. 1cm
3. bloczek gazobetonowy	12cm
4. tynk mineralny	ok. 1cm
5. farba emulsyjna /płytki ceramiczne	

Projekt:
SOLECKIE CENTRUM KULTURY W DRYGALACH
budowa świetlicy wiejskiej
wraz z zagospodarowaniem terenu
działka nr geod. 240/12, obręb Drygały
gm.Biała Piska, pow.piski, woj.warm.–mazurskie

Investor:
Urząd Miasta Biała Piska
Plac Adama Mickiewicza 25, 12–230 Biała Piska

Projekt:
BIURO OBSŁUGI INWESTYCJI
ul.Ciepaka 22, 19–400 Olecko.

PROJEKTANT
JADWIGA SKOWROŃSKA
AGNIESZKA KLAUS-KOŚ
ARKADIUSZ PAPADOGIULOS

Nr. upr.
BC/5/89
WAW/02/PCK/07

Podpis

Tytuł rysunku:
PRZEKRÓJ B-B

Skala: 1:50 | Data: 14.07.2008 | Rysowała: A.K. | Nr. rys.: 8. | **A**